




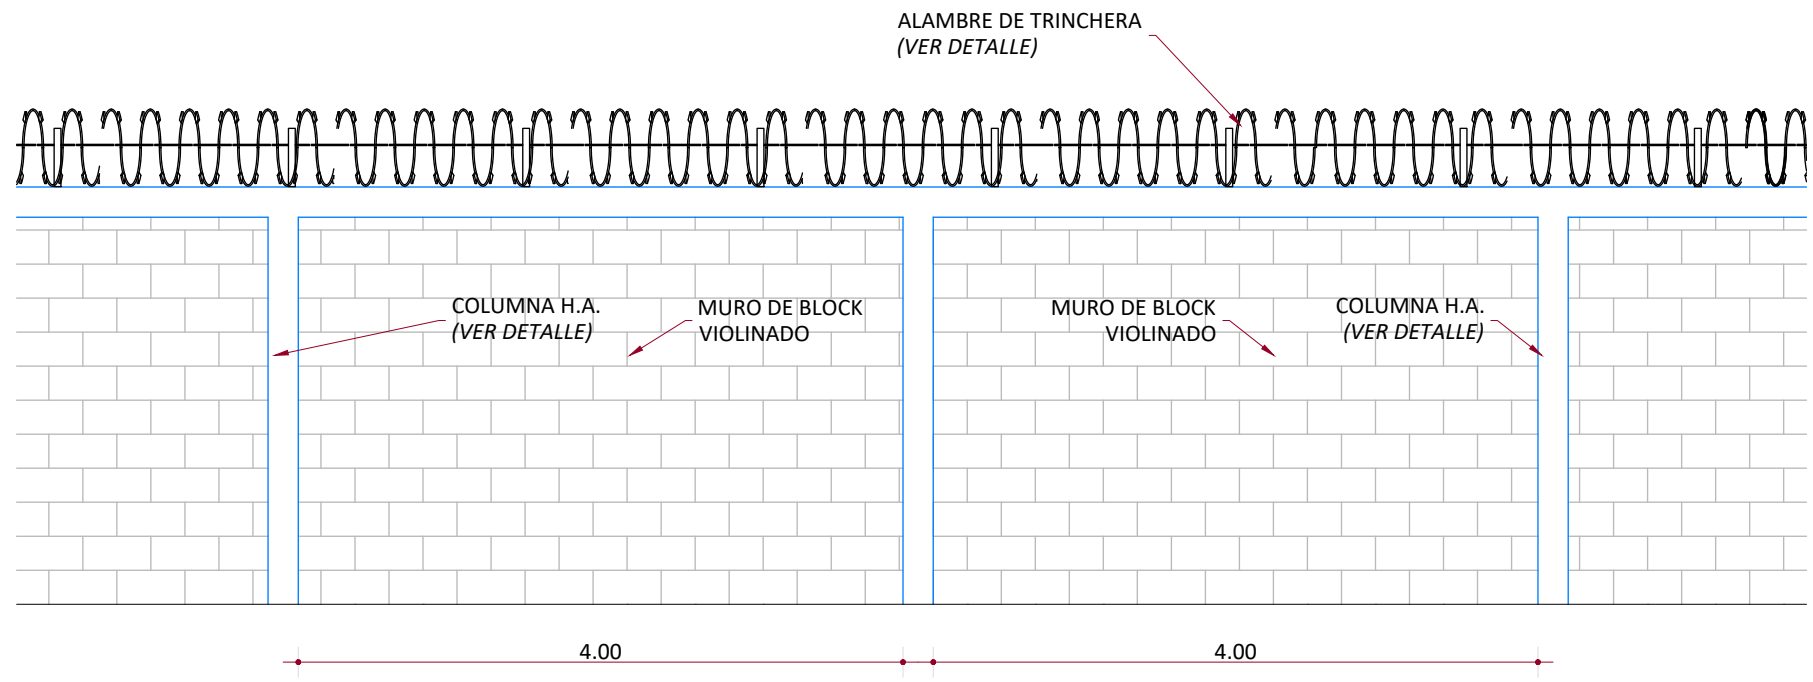


MÓDULO DE VERJA
ESC. 1:50

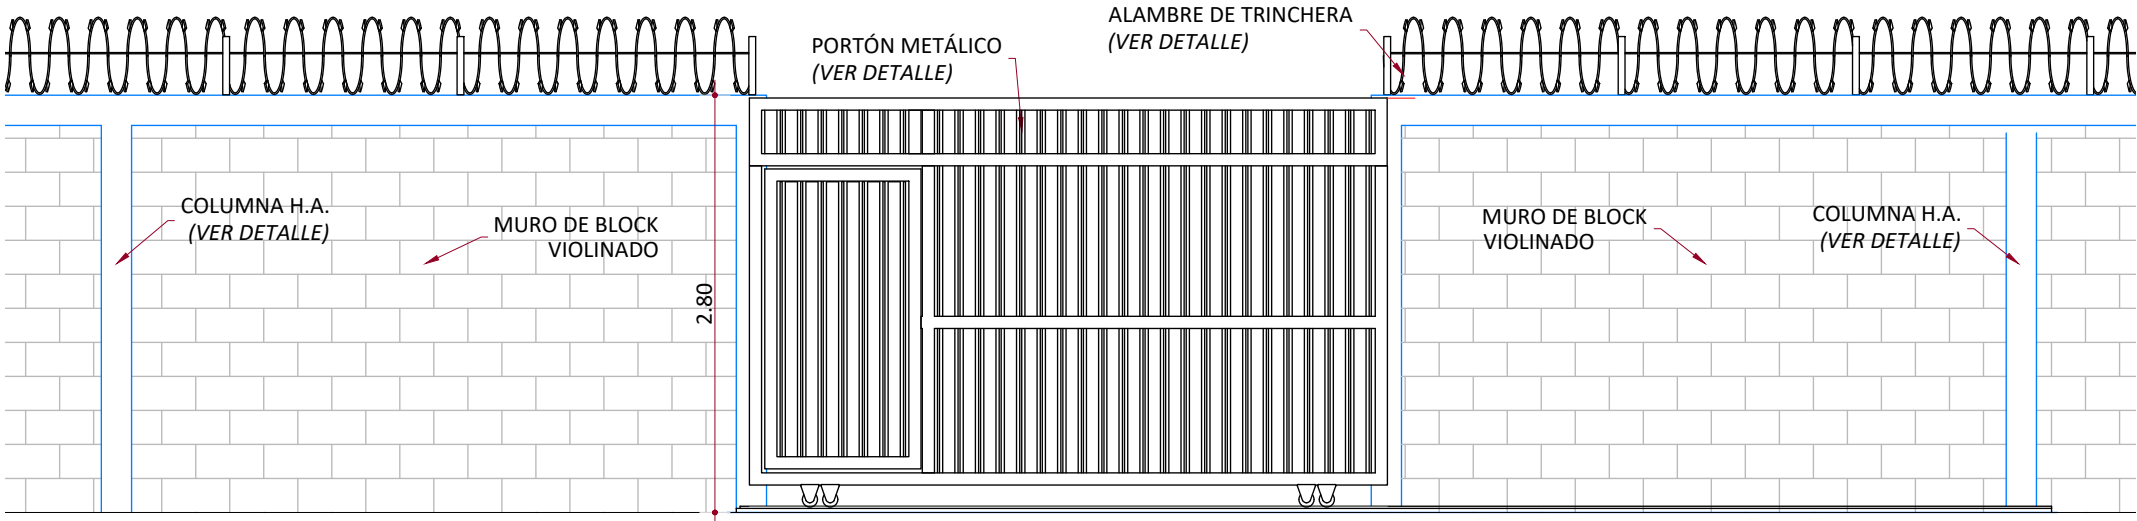


VISTA FRONTAL PUERTA
ESC. 1:50

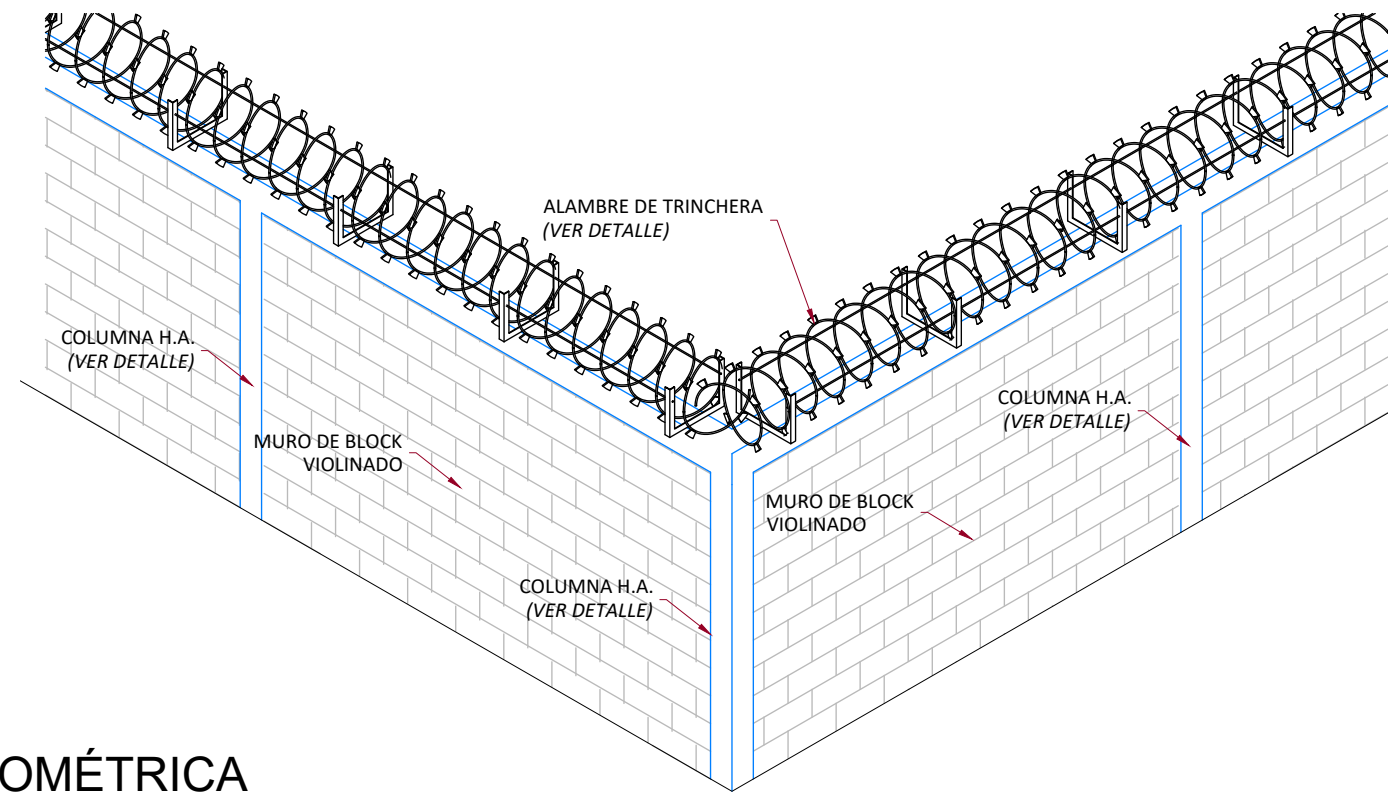


VISTA ISOMÉTRICA
ESC. 1:50

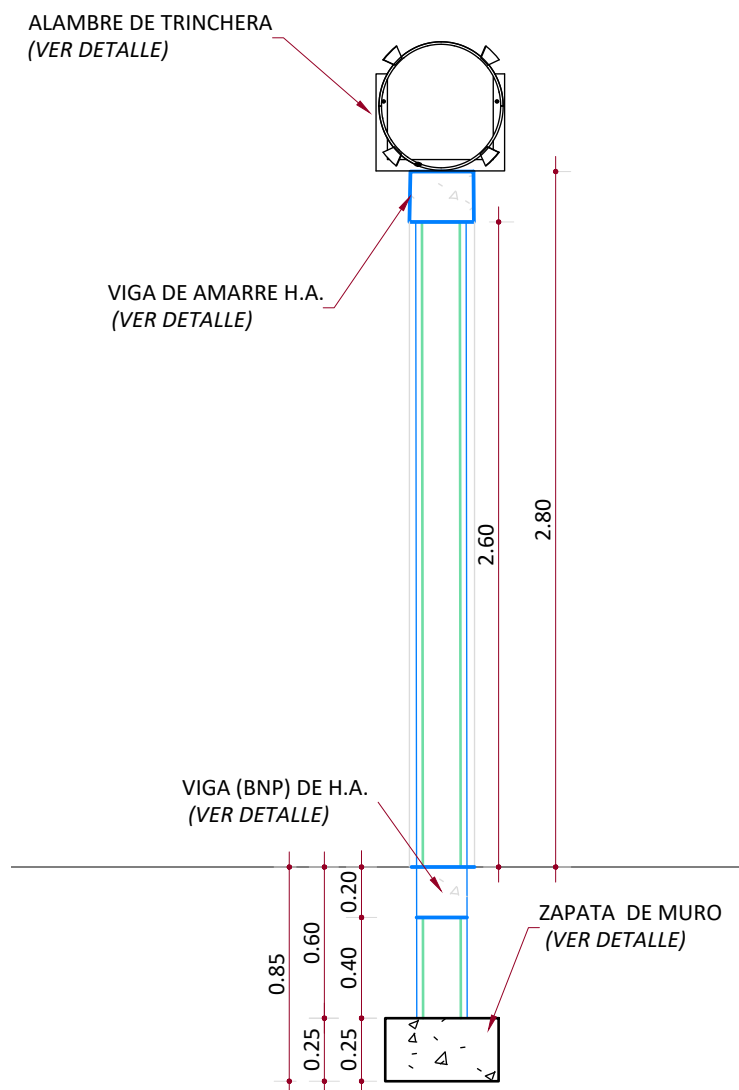


SECCIÓN VERJA
ESC. 1:30

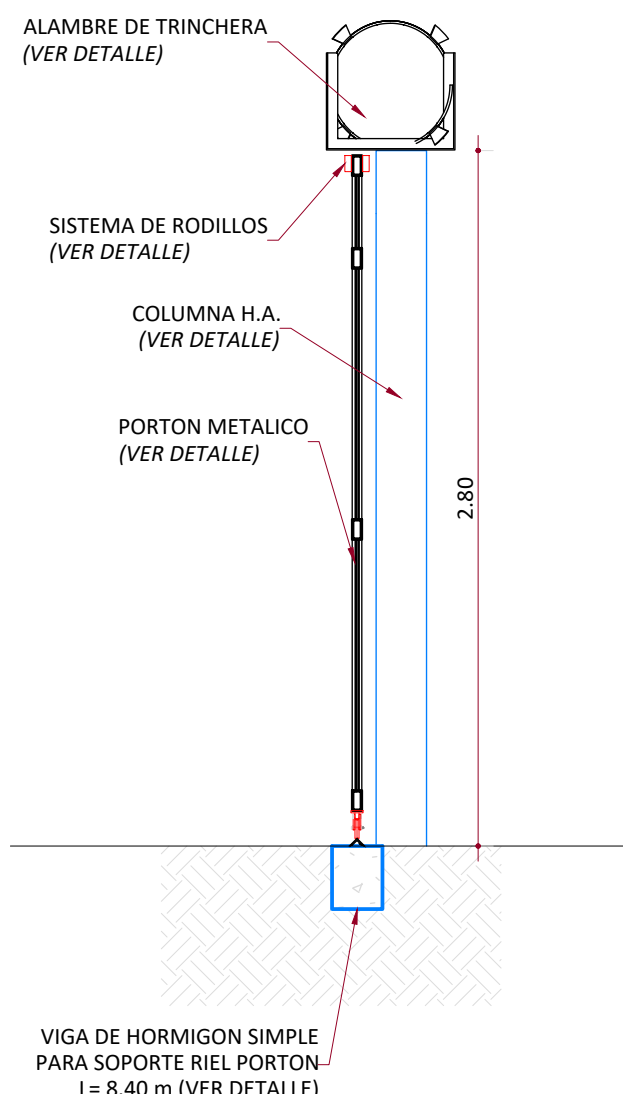


SECCIÓN EN PUERTA
ESC. 1:30

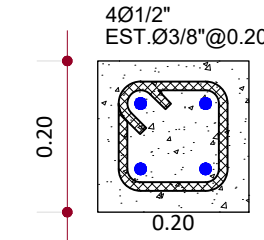

COLUMNA C1
ESC. 1:10

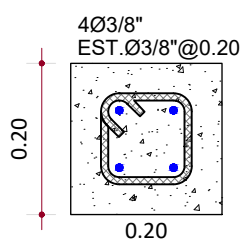


VIGA
ESC. 1:10

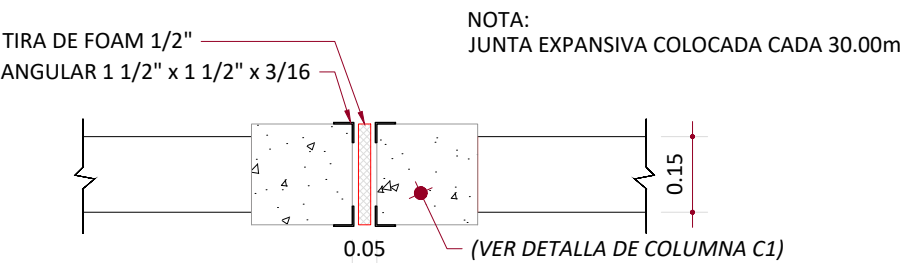


DETALLE DE JUNTA EXPANSIVA
ESC. 1:10


SOPORTE EN ANGULAR

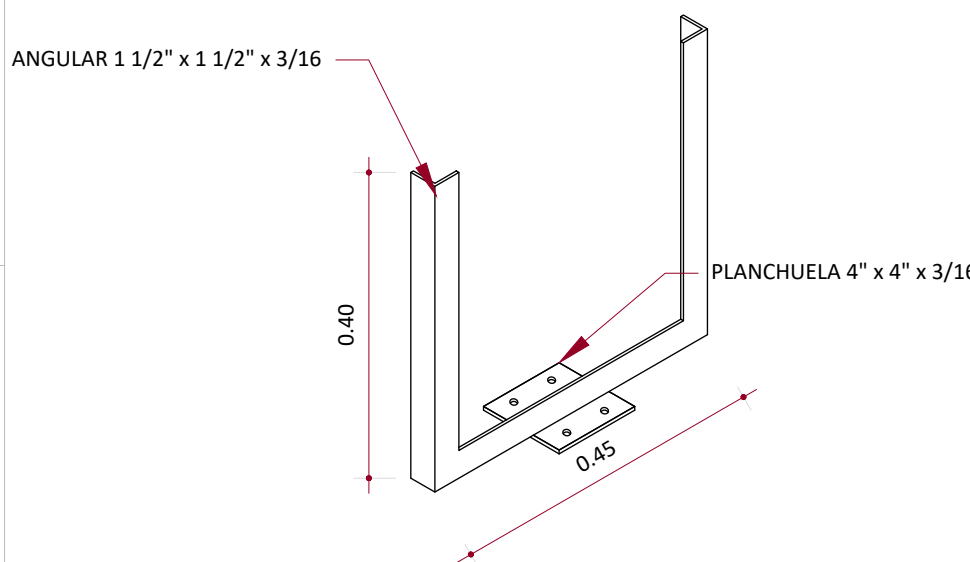


DETALLE SOPORTE Y GUÍAS

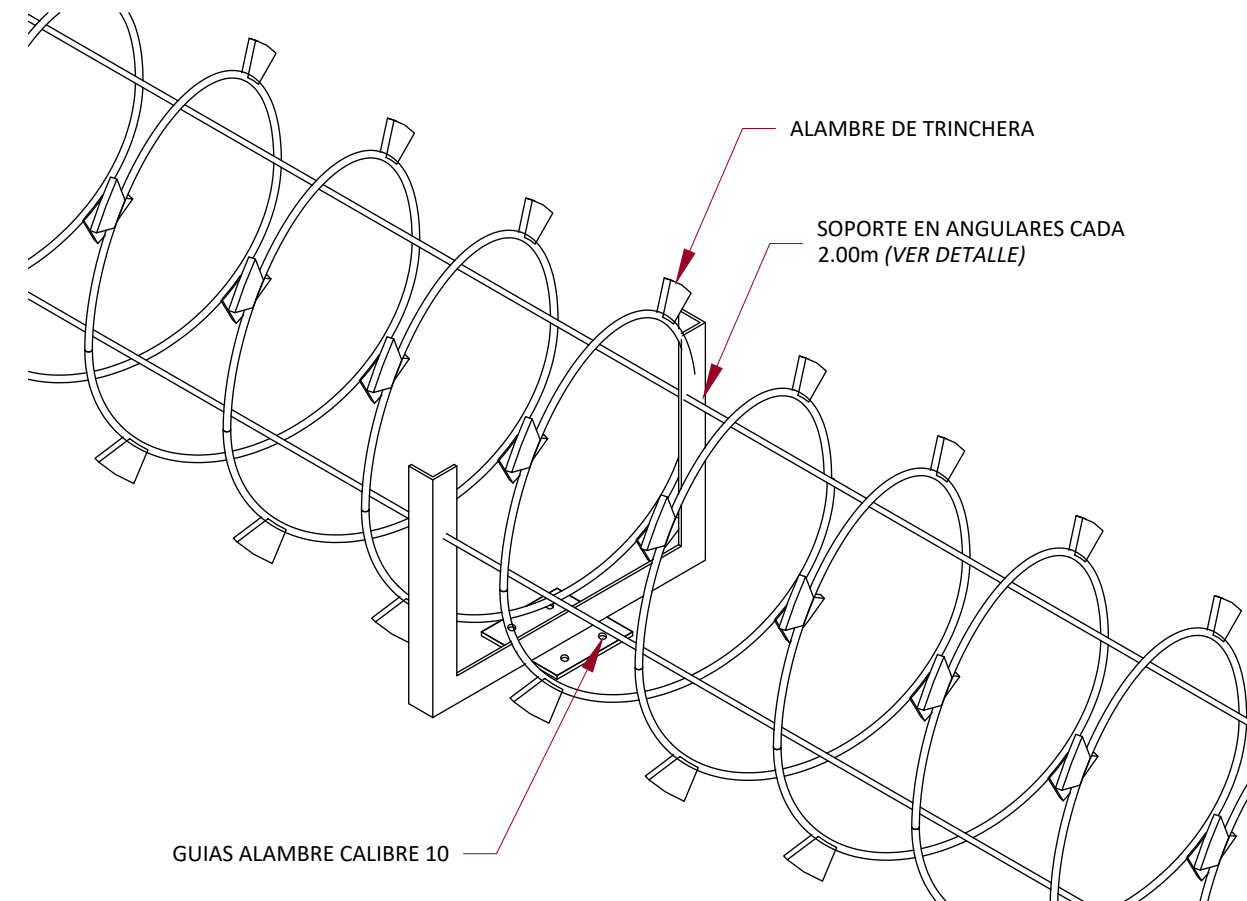


DETALLE ALAMBRE TRINCHERA
ESC. 1:10

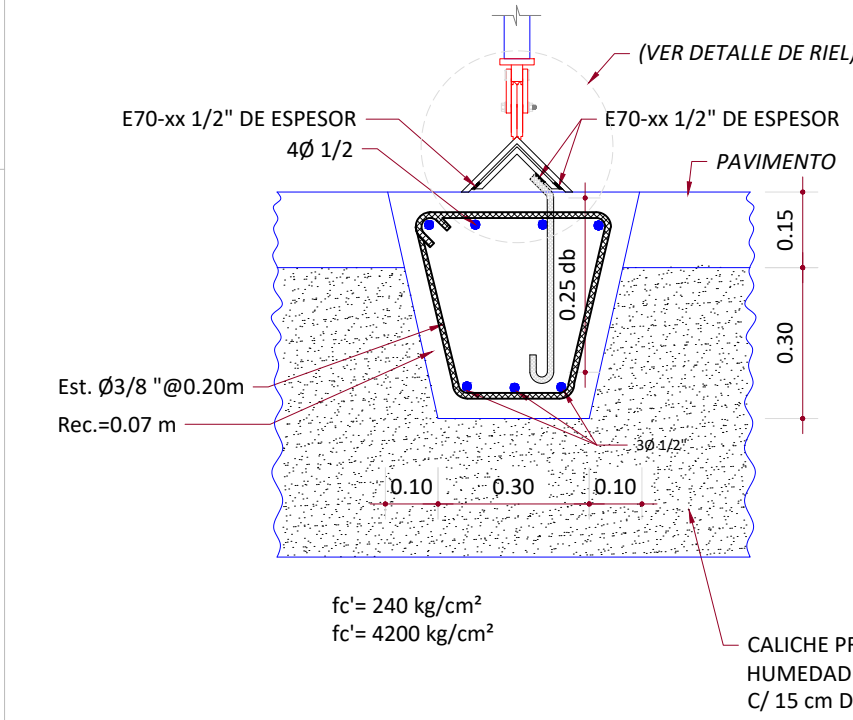

DETALLE RIEL PORTÓN
ESC. 1:5

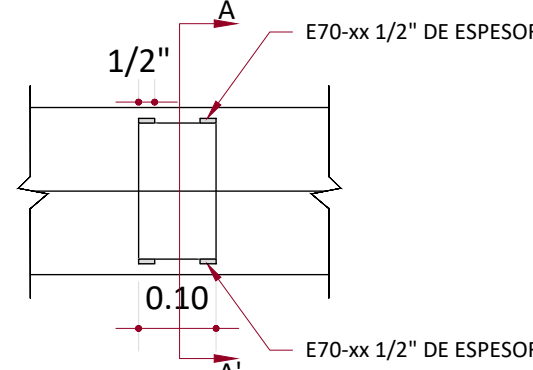


PLANTA

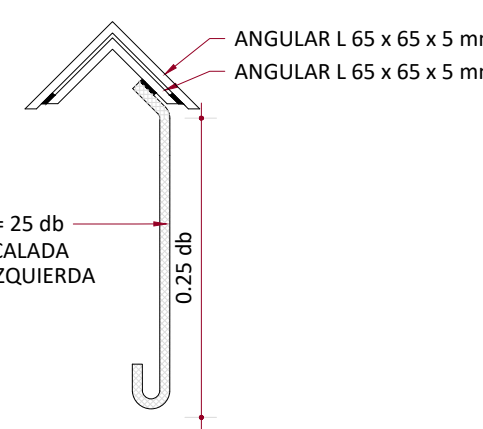


SECCIÓN A-A'

PLANTA Y SECCIÓN A-A' DE RIEL
ESC. 1:15

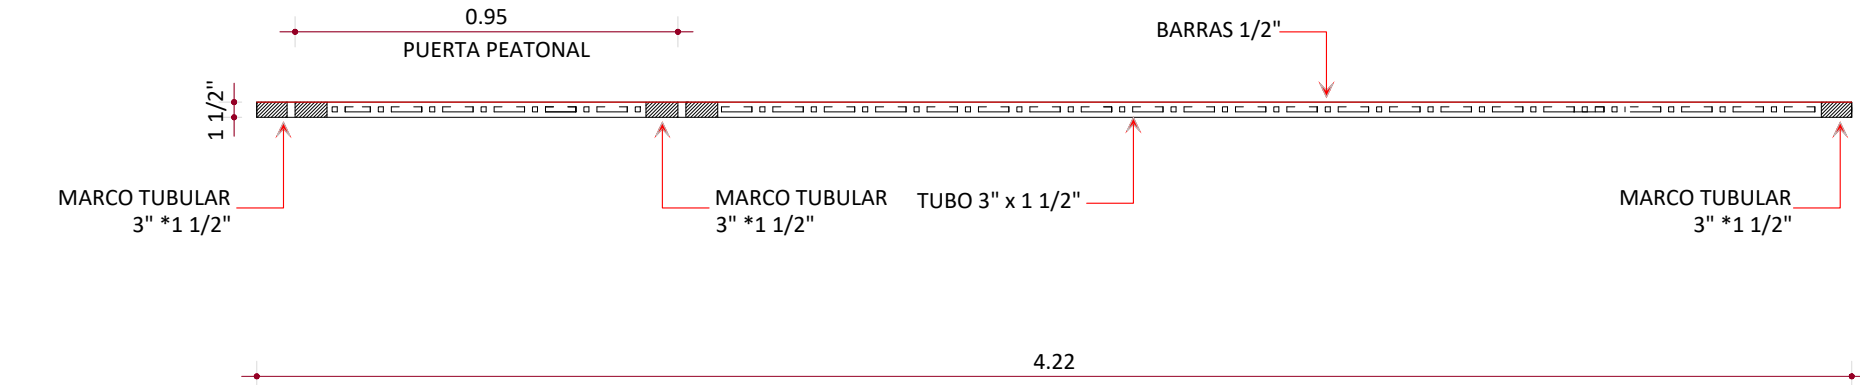


PLANTA PORTÓN
ESC. 1:20

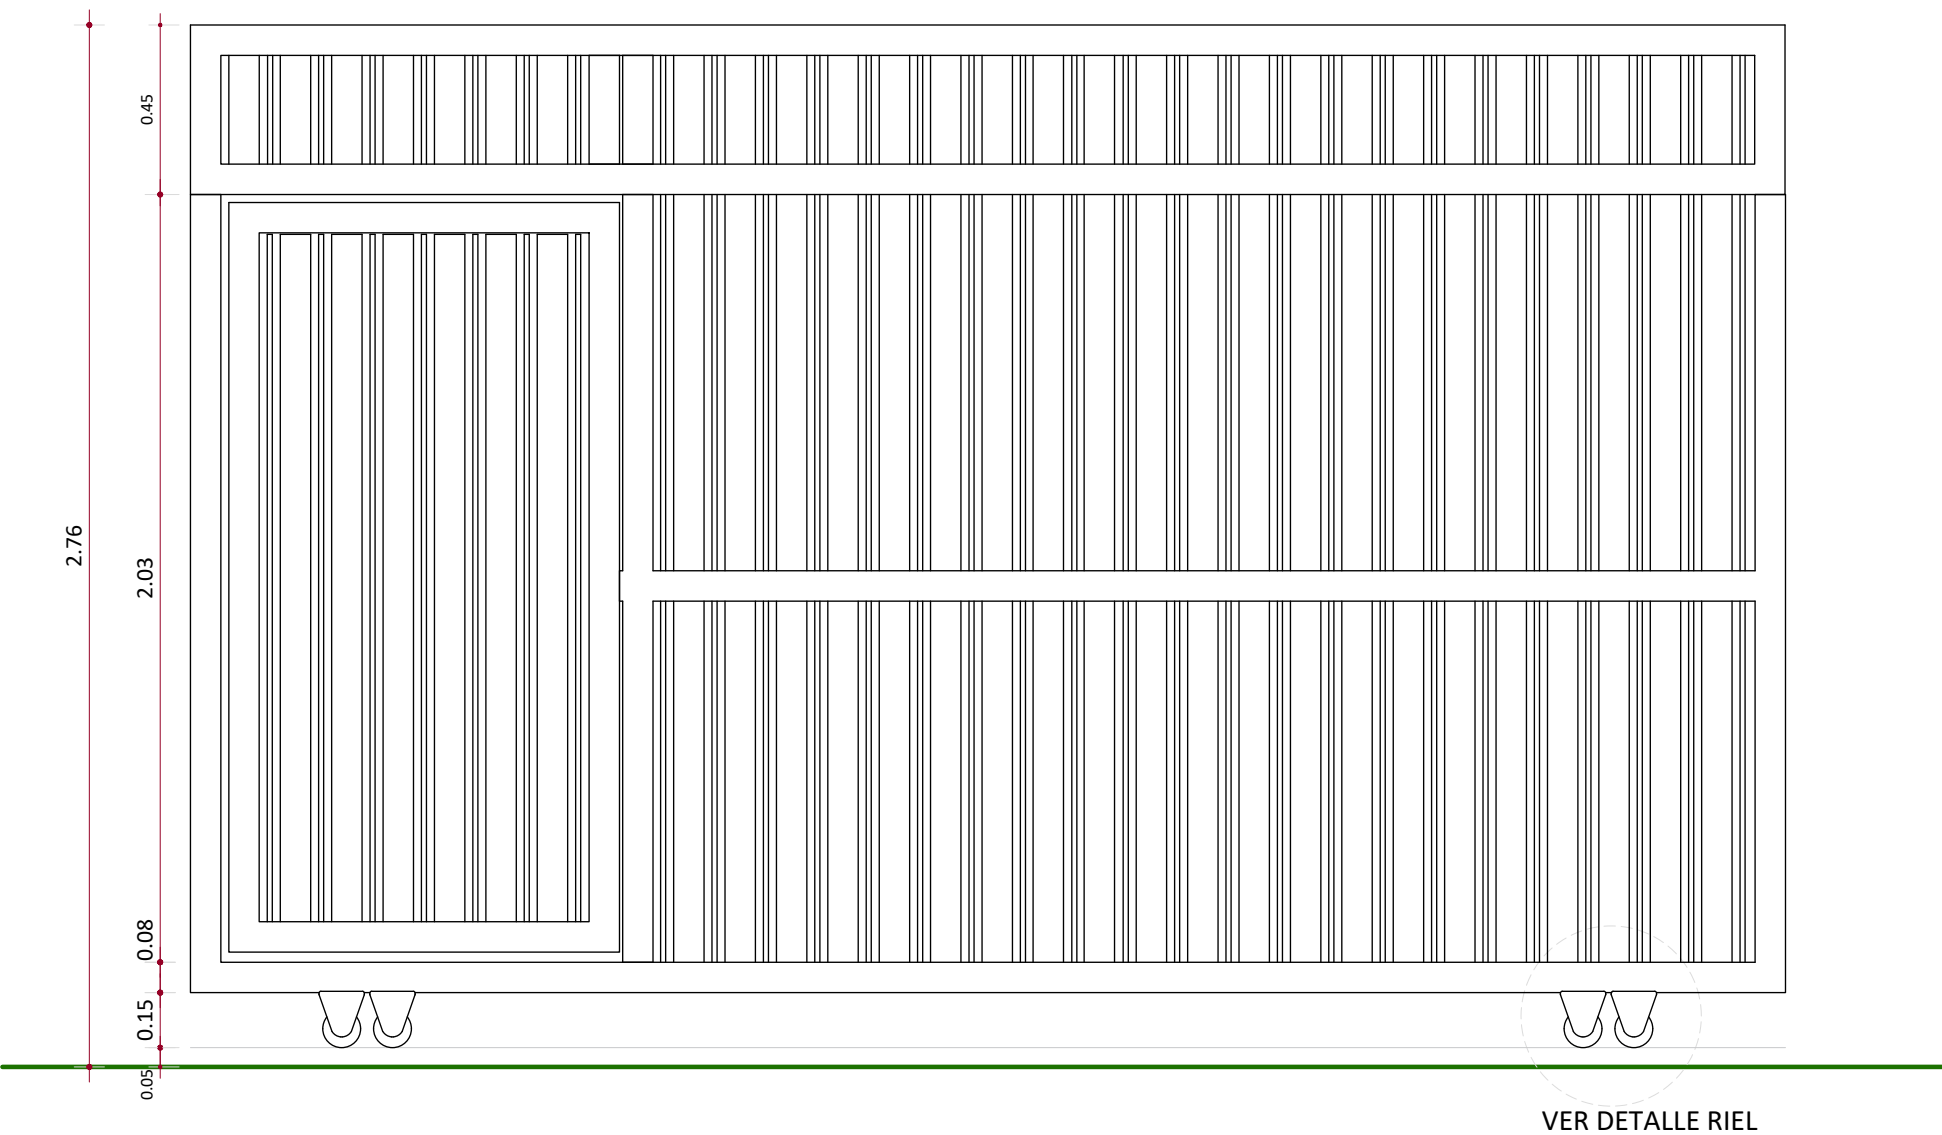


VISTA FRONTAL PORTÓN
ESC. 1:20

PLANTA

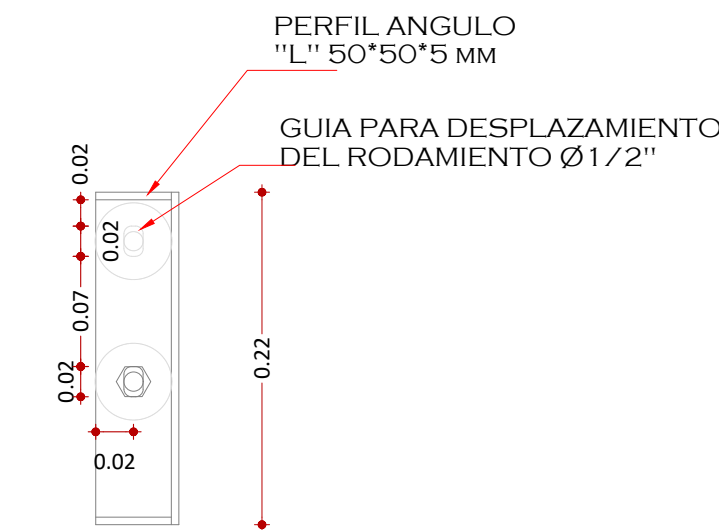


DETALLE SISTEMA DE RODILLOS
ESC. 1:5

VISTA LATERAL

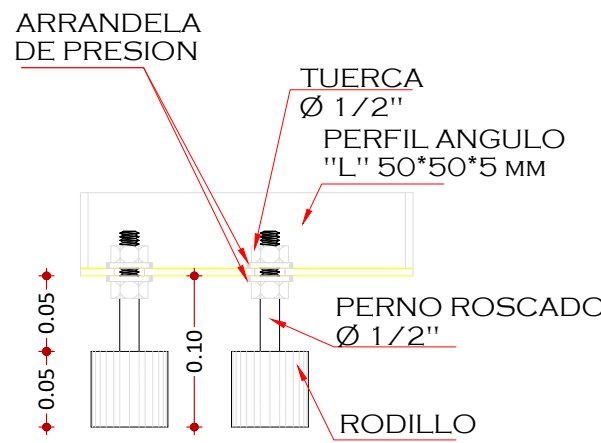

NOTA:
1- SALVO INDICACIÓN CONTRARIA TODAS LAS UNIDADES ESTÁN EN EL SISTEMA MÉTRICO DECIMAL. 2- ACOTAMIENTO TOPOGRÁFICO SERÁ: m(snm).

REVISIÓN	FECHA REVISIÓN	OBJETO REVISIÓN
0	18/06/2021	PLANOS PARA CONSTRUCCIÓN

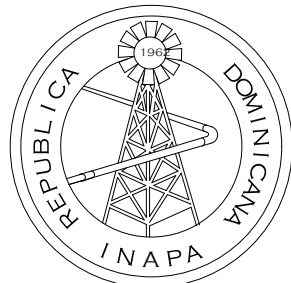

INSTITUTO NACIONAL DE AGUAS POTABLES
Y ALCANTARILLADOS
INAPA
DIRECCIÓN DE INGENIERÍA

DISEÑO: Ing. Luis Rosado	DIBUJO: División Dibujo
REVISIÓN: Ing. Rubén Montero	REVISIÓN: Arq. Shirley Marciano
VISTO: Ing. Sócrates García Frías Encargado Depto. Dis. Sist. Acueductos	VISTO: Ing. Pedro De Jesús Rodríguez Encargado Depto. Técnico
APROBADO : Ing. José Manuel Aybar Ovalle Director de Ingeniería	

DETALLES VERJA EN BLOQUES

AMPLIACIÓN RED DE DISTRIBUCIÓN
DEL ACUEDUCTO DE CONSUELO
PROVINCIA SAN PEDRO DE MACORÍS

ESCALA
INDICADA
No. PLANO
27