




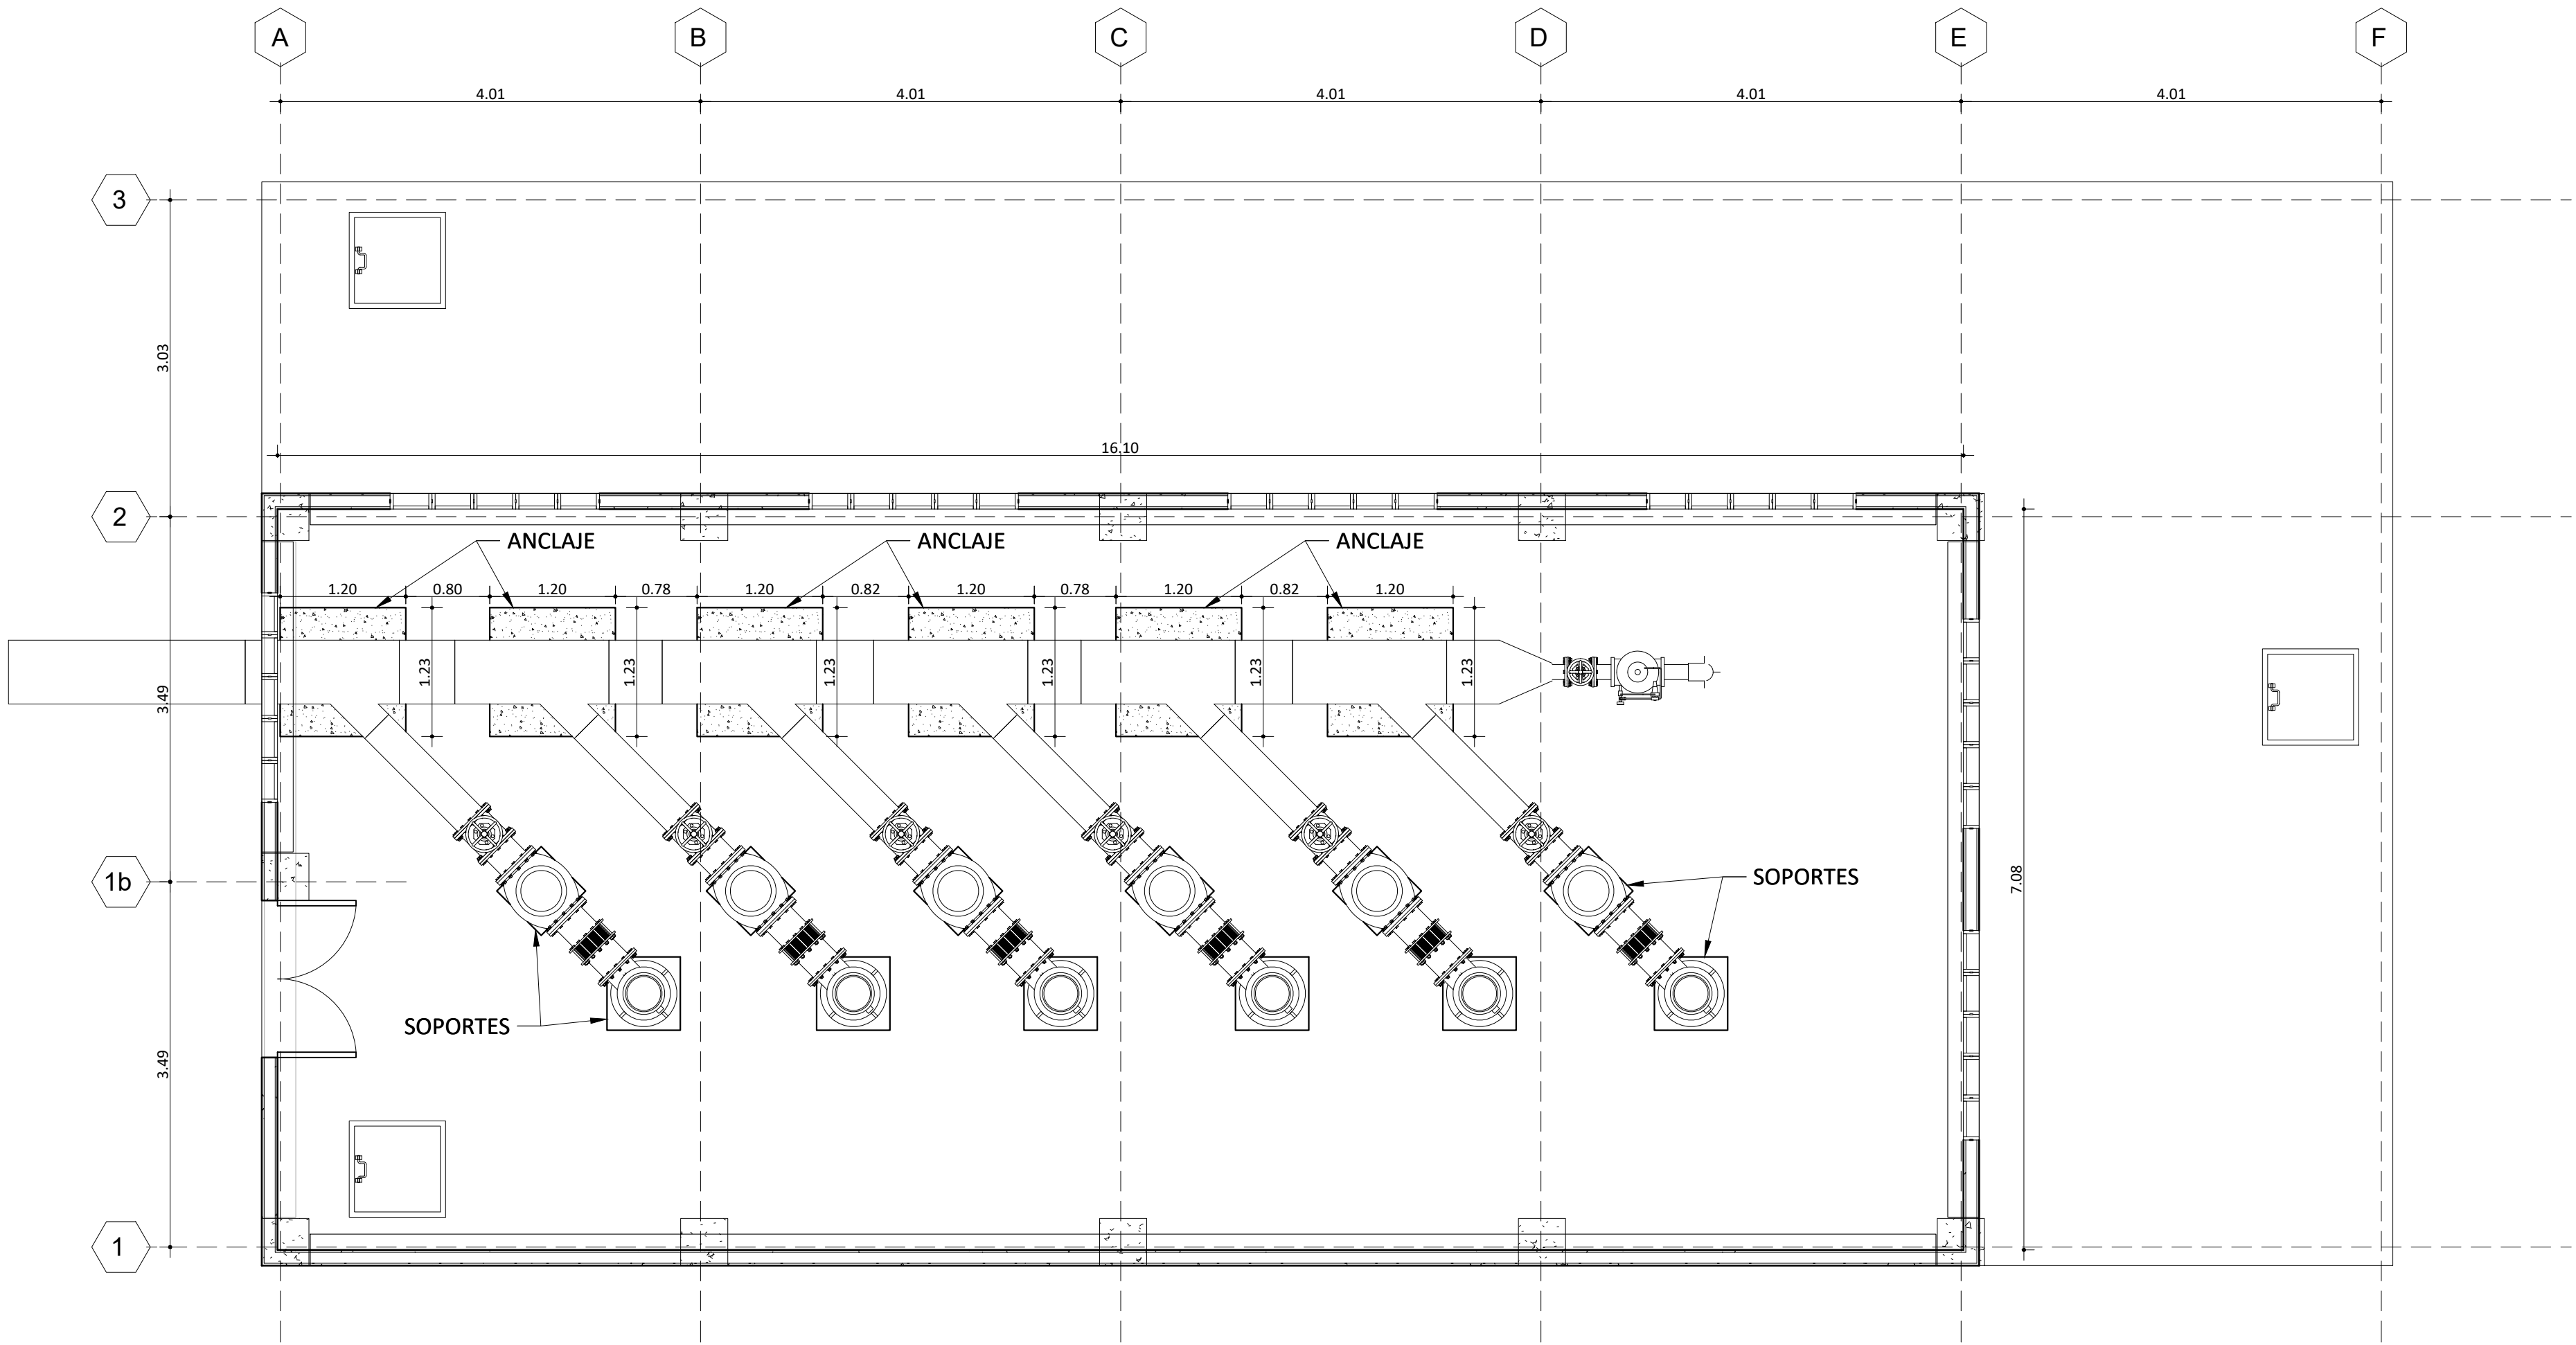


D1 DETALLE ANCLAJE PLANTA ESTRUCTURAL  
ES-8 ESC. 1:50

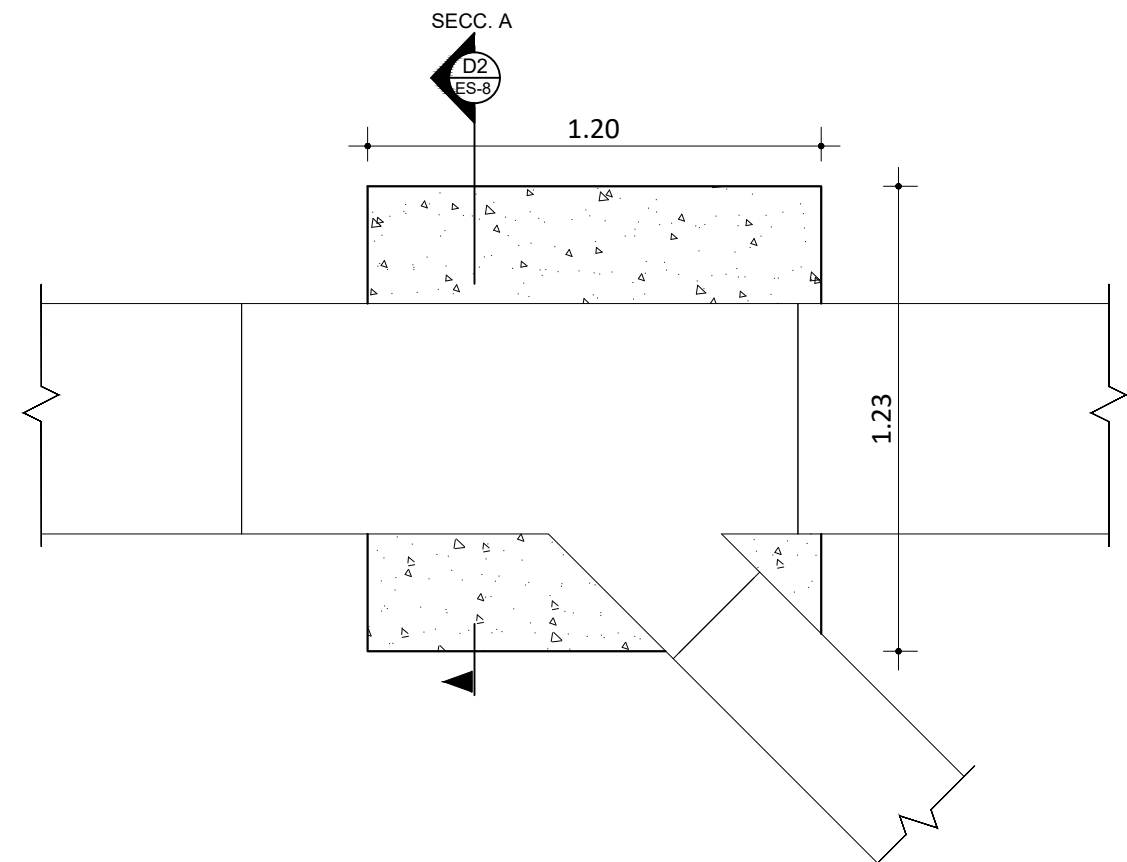

D3 PLANTA DE ANCLAJE  
ES-8 ESC. 1:20

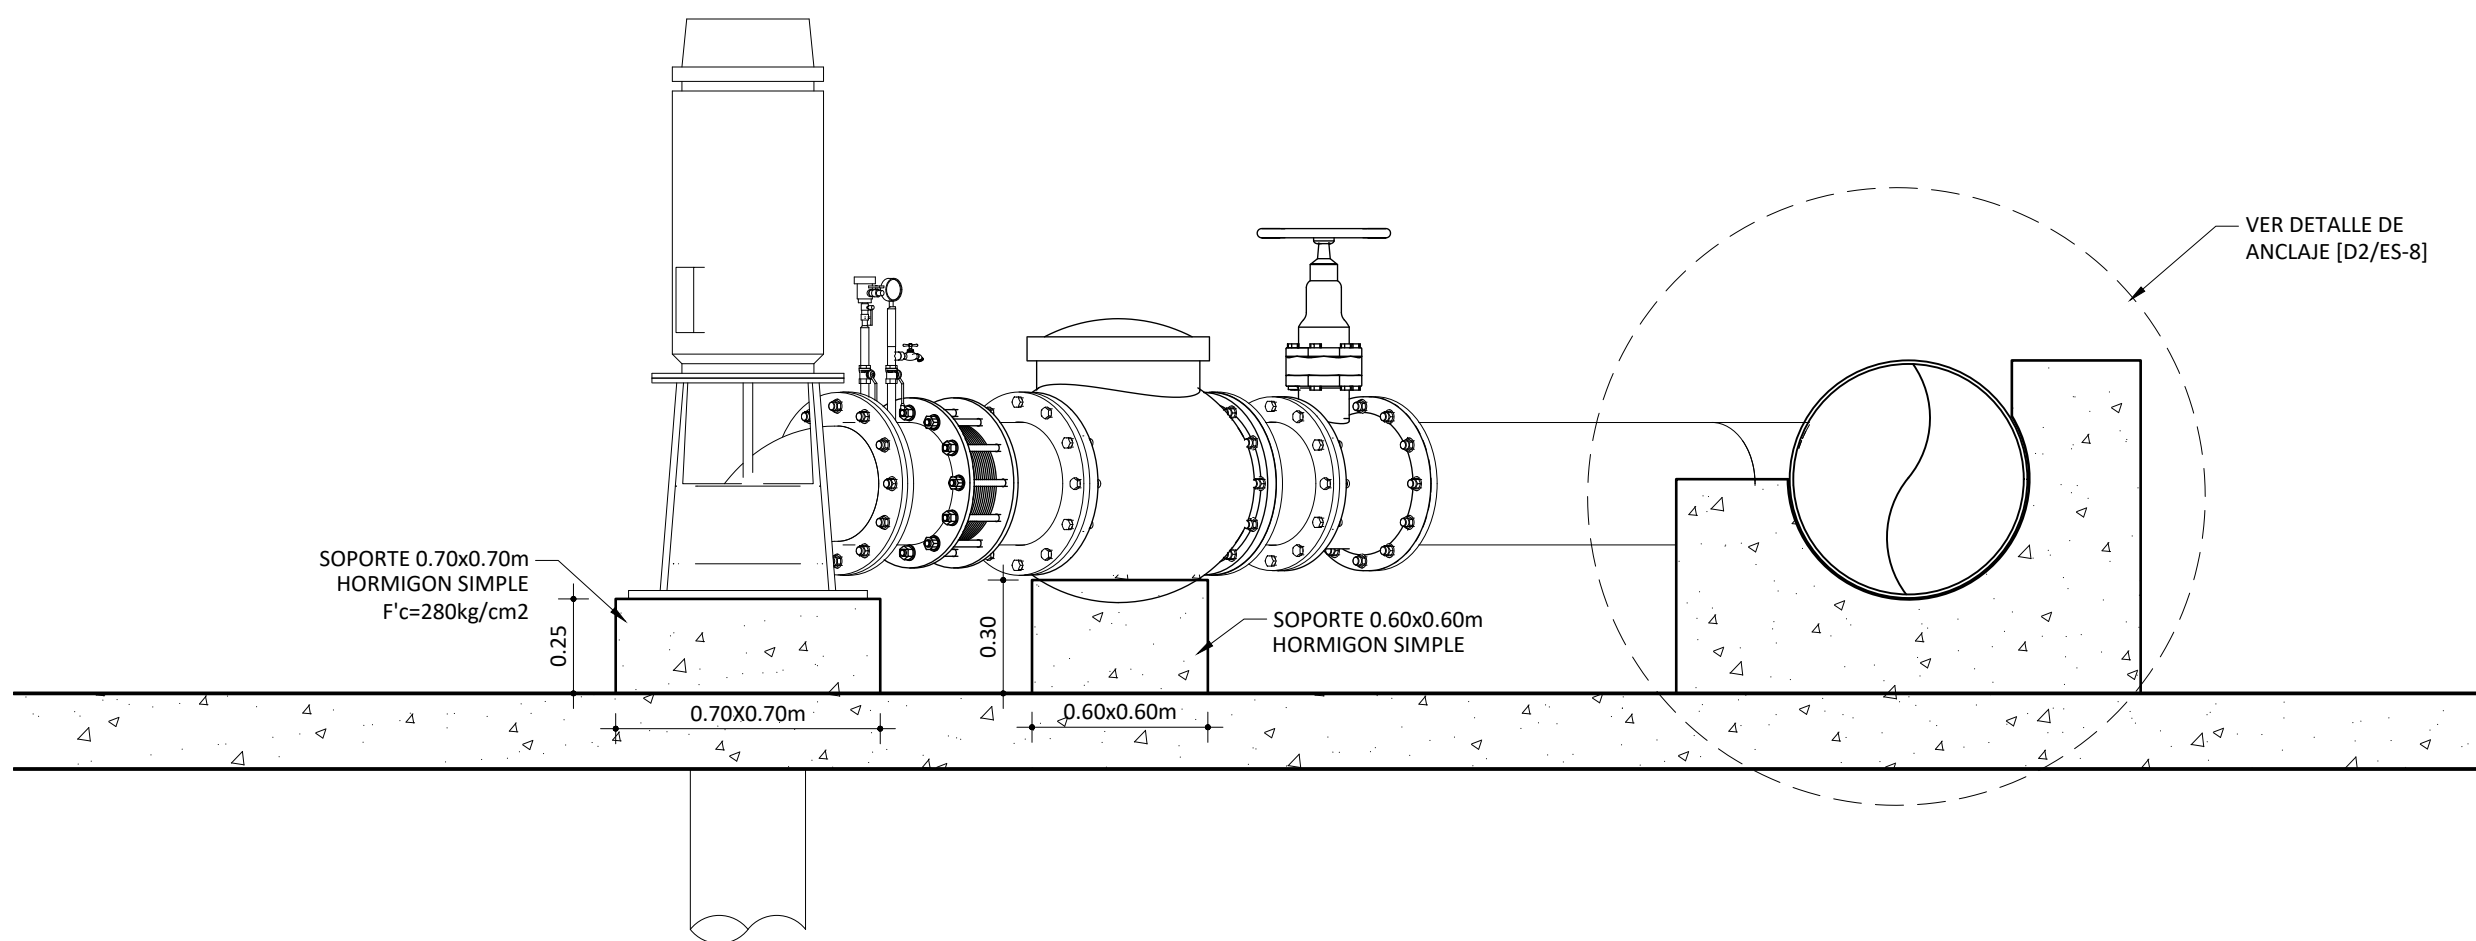


D3 DETALLE DE SOPORTES Y ANCLAJES PARA DESCARGA Y MANIFOLD  
ES-8 ESC. 1:20

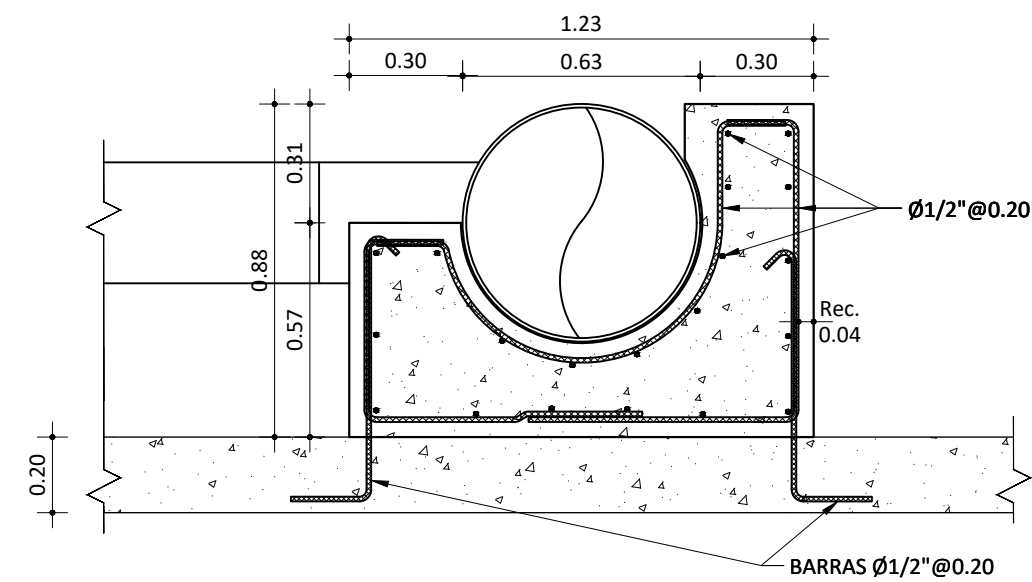

D2 SECCION A-A - DETALLE ANCLAJE  
ES-8 ESC. 1:20

NOTAS:  
1-SALVO INDICACIÓN CONTRARIA TODAS LAS UNIDADES ESTÁN EN EL SISTEMA MÉTRICO DECIMAL.  
2- ACOTAMIENTO TOPOGRÁFICO SERÁ: m(snm)

| REVISIÓN | FECHA REVISIÓN | OBJETO REVISIÓN      |
|----------|----------------|----------------------|
| 0        | 16/04/2021     | PLANOS PARA REVISIÓN |
|          |                |                      |
|          |                |                      |
|          |                |                      |

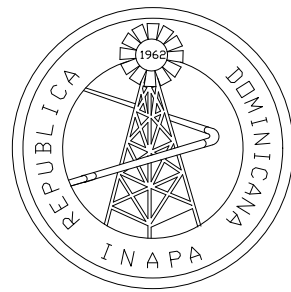

INSTITUTO NACIONAL DE AGUAS POTABLES  
Y ALCANTARILLADOS  
**INAPA**  
DIRECCIÓN DE INGENIERÍA

|                                                                                   |                                                                  |
|-----------------------------------------------------------------------------------|------------------------------------------------------------------|
| DISEÑO:<br>División de Diseño Estructural                                         | DIBUJO:<br>Ing. Julio Pelegrin                                   |
| REVISIÓN:<br>Ing. Julio Pelegrin                                                  | REVISIÓN:<br>Arq. Shirley Marciano                               |
| VISTO: Ing. Sócrates García Frías<br>Enc. Depto. de Diseño de Sist. de Acueductos | VISTO: Ing. Roberto Mieses Francisco<br>Encargado Depto. Técnico |
| APROBADO: Ing. Jose A. Ovalle<br>Director de Ingeniería                           |                                                                  |

DETALLES DE ANCLAJES  
CARCAMO DE BOMBEO

ACUEDUCTO NAVARRETE  
PROVINCIA: SANTIAGO

| ESCALA    |
|-----------|
| INDICADA  |
| No. PLANO |
| 19        |