
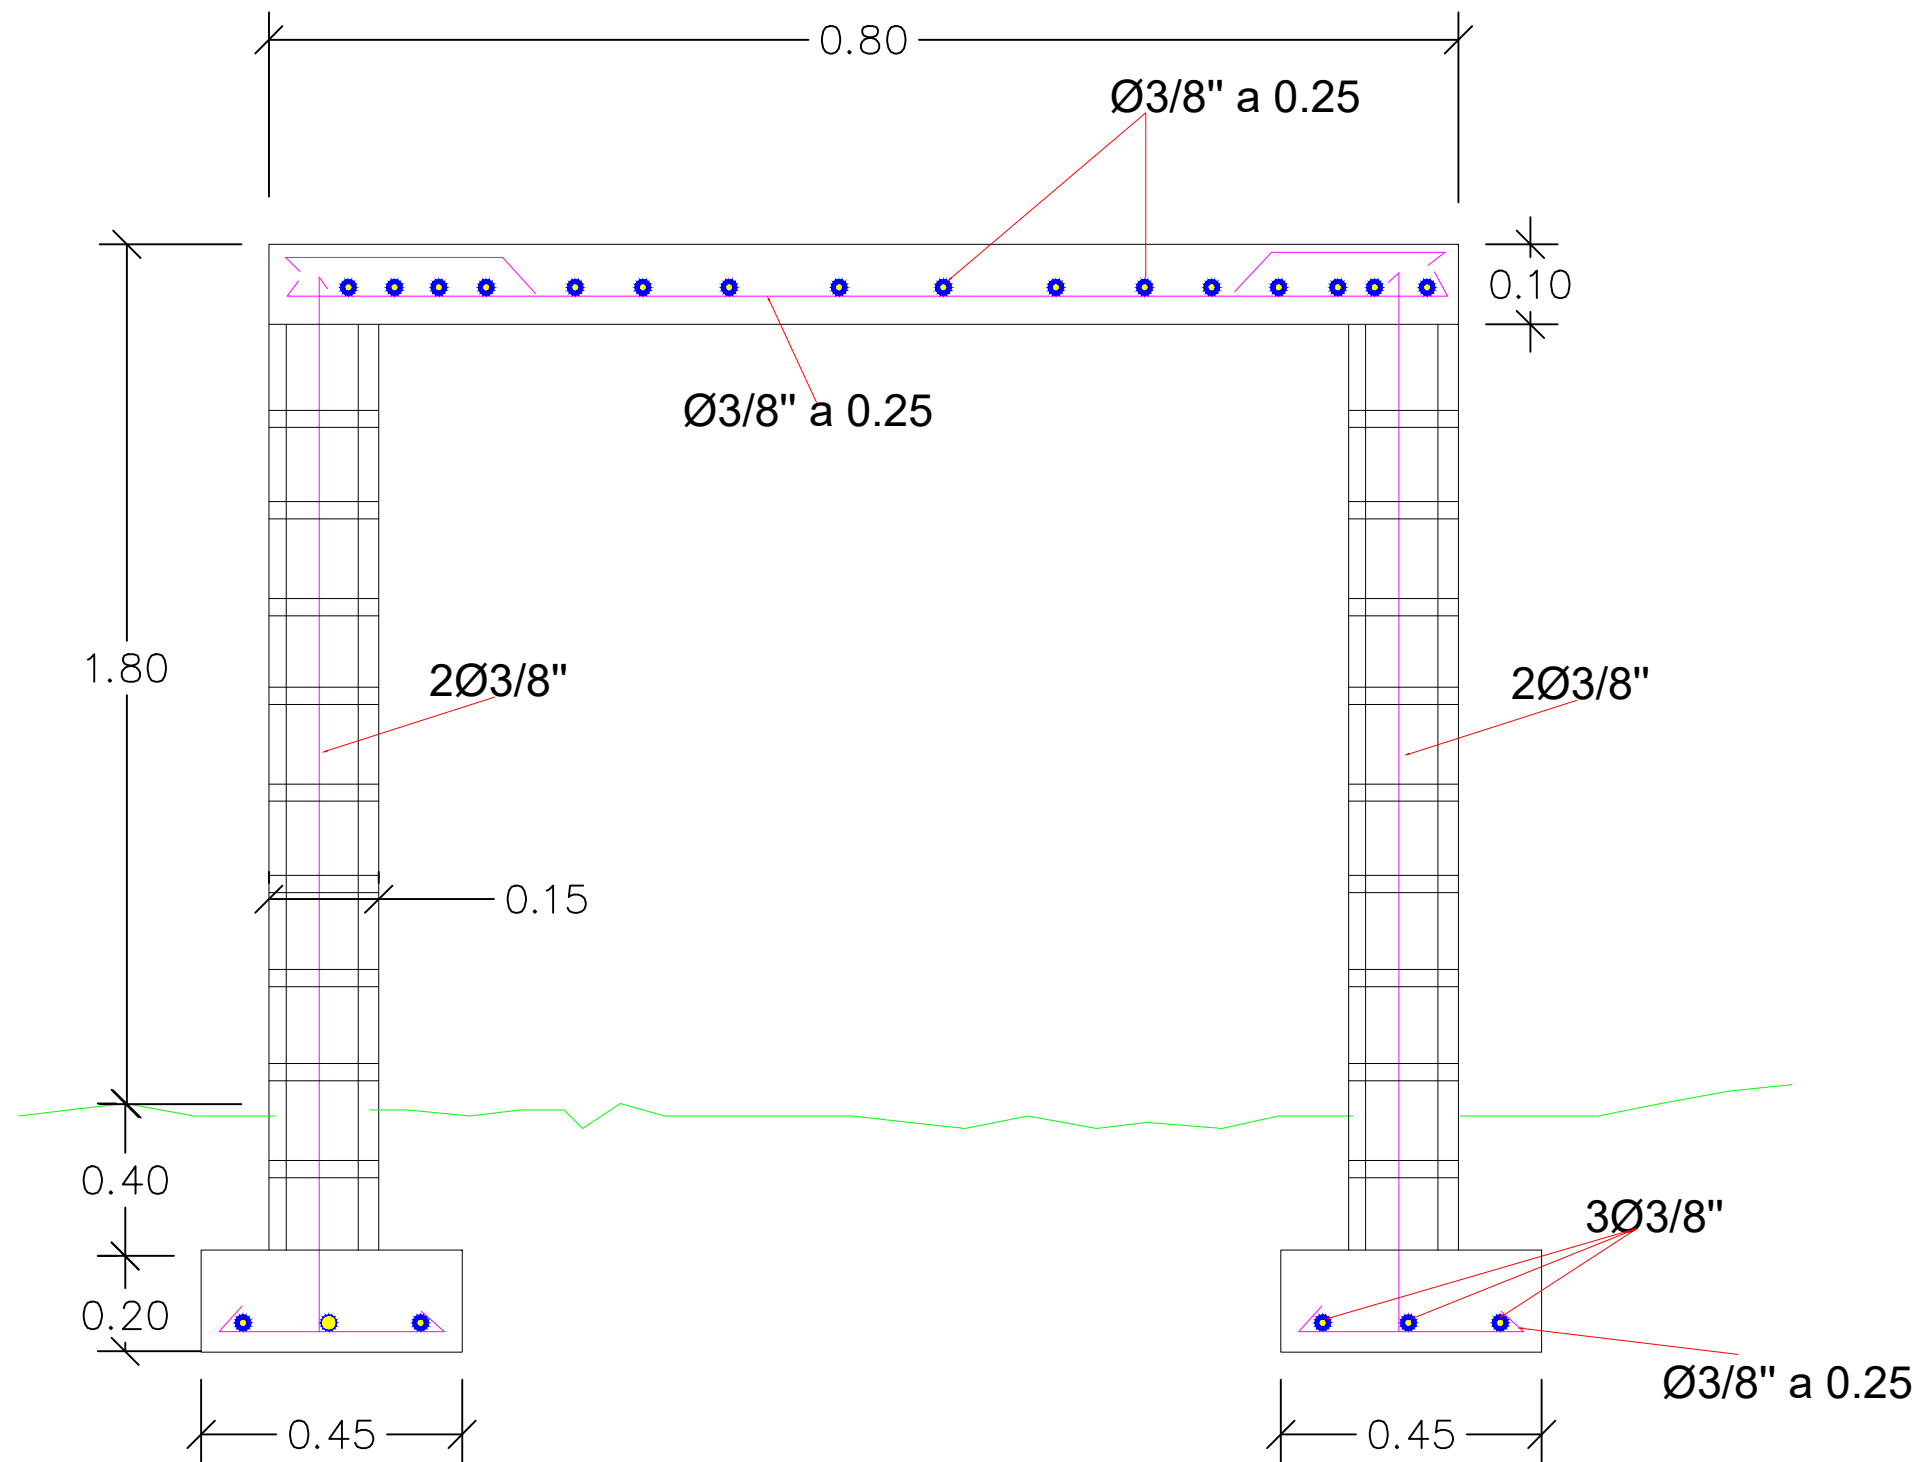
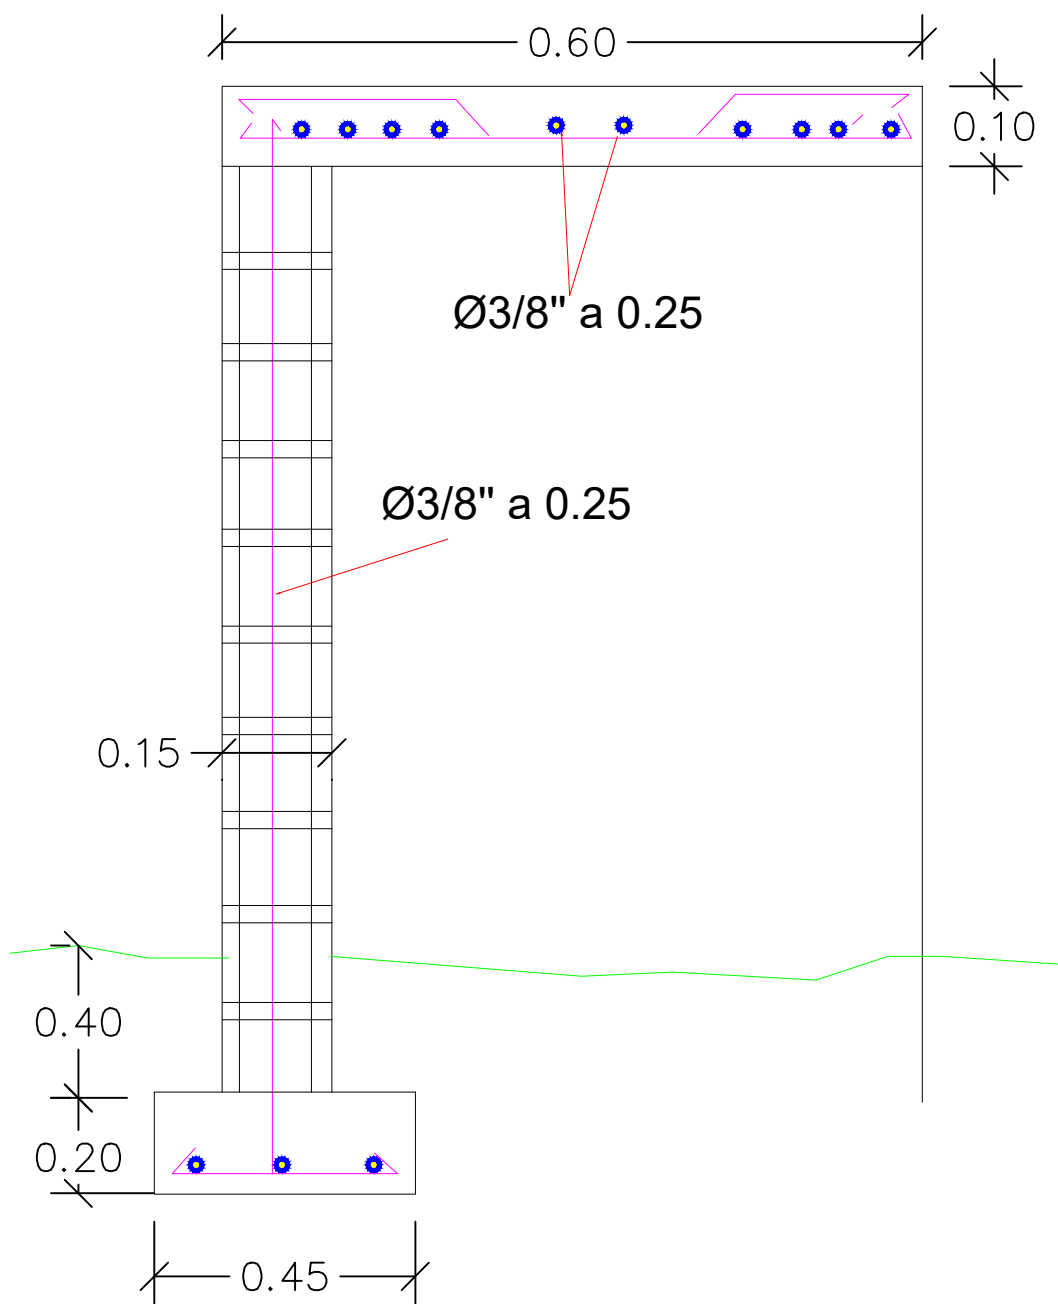


DETALLE NICHOPARA PANEL

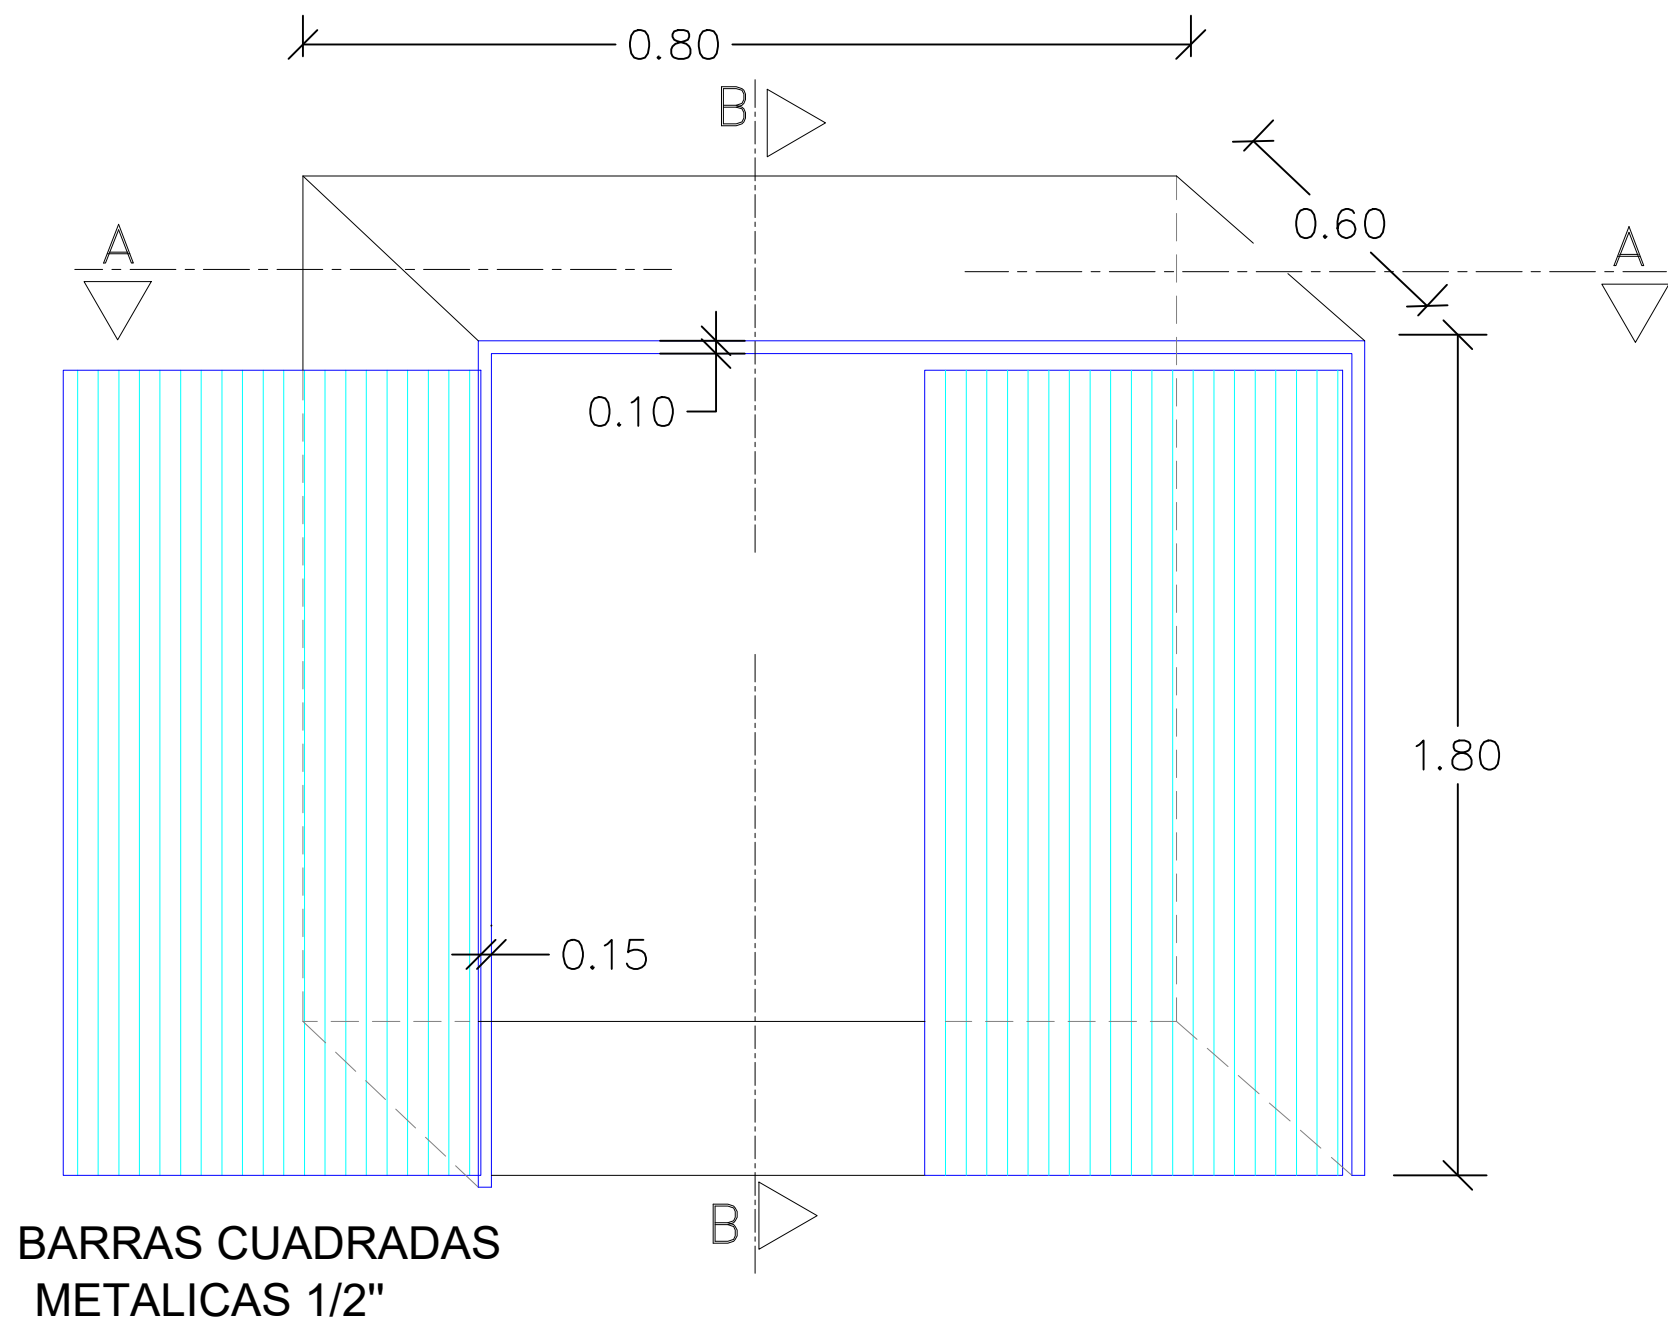

NOTAS:
1- SALVO INDICACIÓN CONTRARIA TODAS LAS UNIDADES ESTÁN EN EL SISTEMA MÉTRICO DECIMAL.
2- ACOTAMIENTO TOPOGRÁFICO SERÁ: m(snm).

REVISIÓN	FECHA REVISIÓN	OBJETO REVISIÓN
0	01/04/2022	PLANOS PARA CONSTRUCCIÓN

	INSTITUTO NACIONAL DE AGUAS POTABLES Y ALCANTARILLADOS INAPA DIRECCIÓN DE INGENIERÍA		DISEÑO: División Diseño de Electromecánica REVISIÓN: Ing. Audes García Solano VISTO: Ing. Roberto Mieses Francisco Encargado Depto. Técnico	DIBUJO: Arq. M.M. REVISIÓN: Arq. Shirley Marciano VISTO: Ing. Roberto Mieses Francisco Encargado Depto. Técnico	DETALLE NICHOPARA PANEL (PARA TODOS LOS POZOS)	CONSTRUCCIÓN ACUEDUCTO ZONA TURÍSTICA CABO ROJO -PEDERNALES PROVINCIA PEDERNALES	ESCALA
							INDICADA
							No. PLANO

	APROBADO : Ing. José Manuel Aybar Ovalle Director de Ingeniería						