

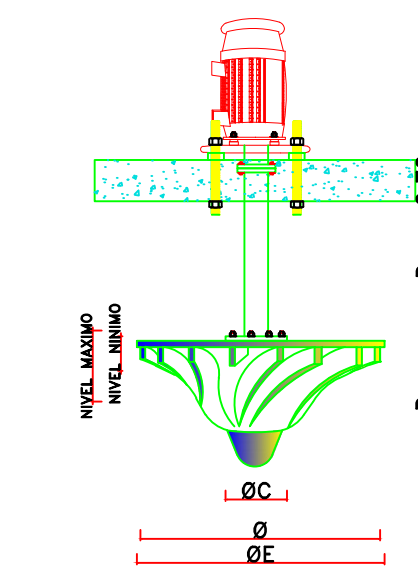


REF	PS	Ø	Ø	D	Ø C	Ø E	ROTOR	Ø	Ø	Ø	Ø	Ø
MM	CM	MM	MM	MM	MM	MM	G.P.M	MM	MM	MM	MM	MM
VR-1	15	1250	230	1500	450	1490	72	25.30	48	50	160	4.5


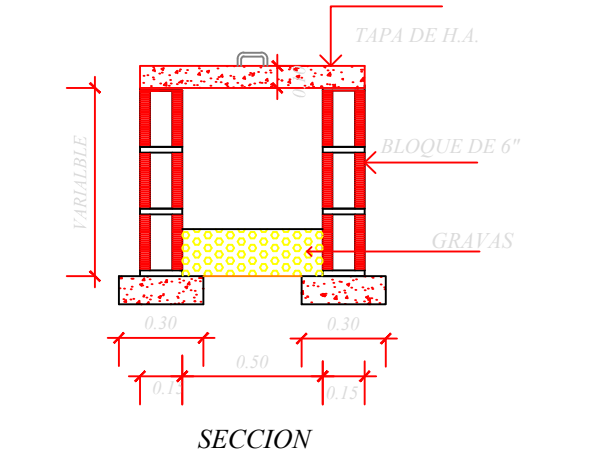


DETALLES DE REGISTRO ELECT. DE HORMIGON TIPO 1

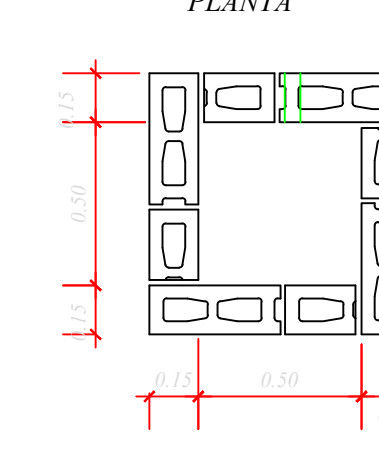


SIMBOLOGIA	LEYENDA ELECTRICA
●	POSTE DE 2" (EXISTENTE) CLASE III
---	LINEA SUB. SOTERRADA 240V/480V PROPUESTA
■	REGISTRO DE BLOCK A COLOCAR
○	LAMPARA TIPO COBRIA 175 WTS BRAZO CORTO
□	ARRANCADORES Y PANELES PROPUESTOS
⊗	POSTE CON TRANSFORMADOR EXISTENTE
⊠	REGISTRO



NOTA: COTA DE EXPLANTACION 158.20 PARA LAS LAGUNAS FACULTATIVAS Y 159.30 PARA LA ZONA DE COLOCACION DE REGISTROS.

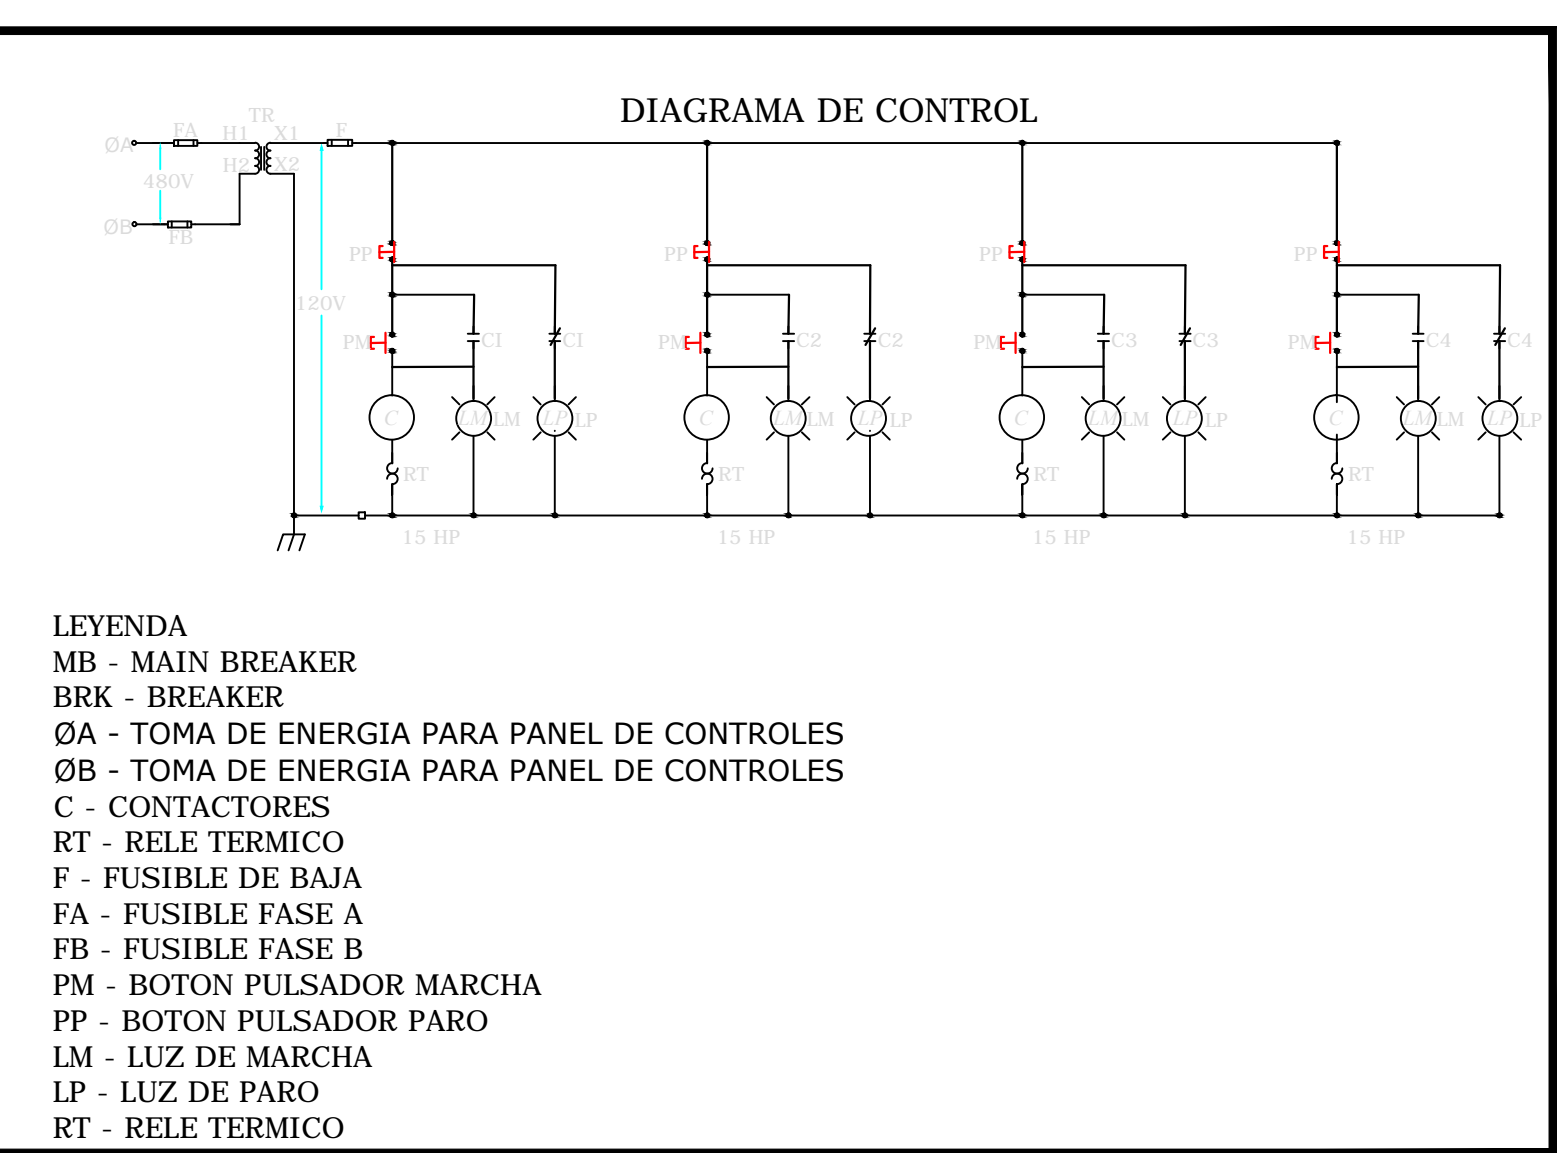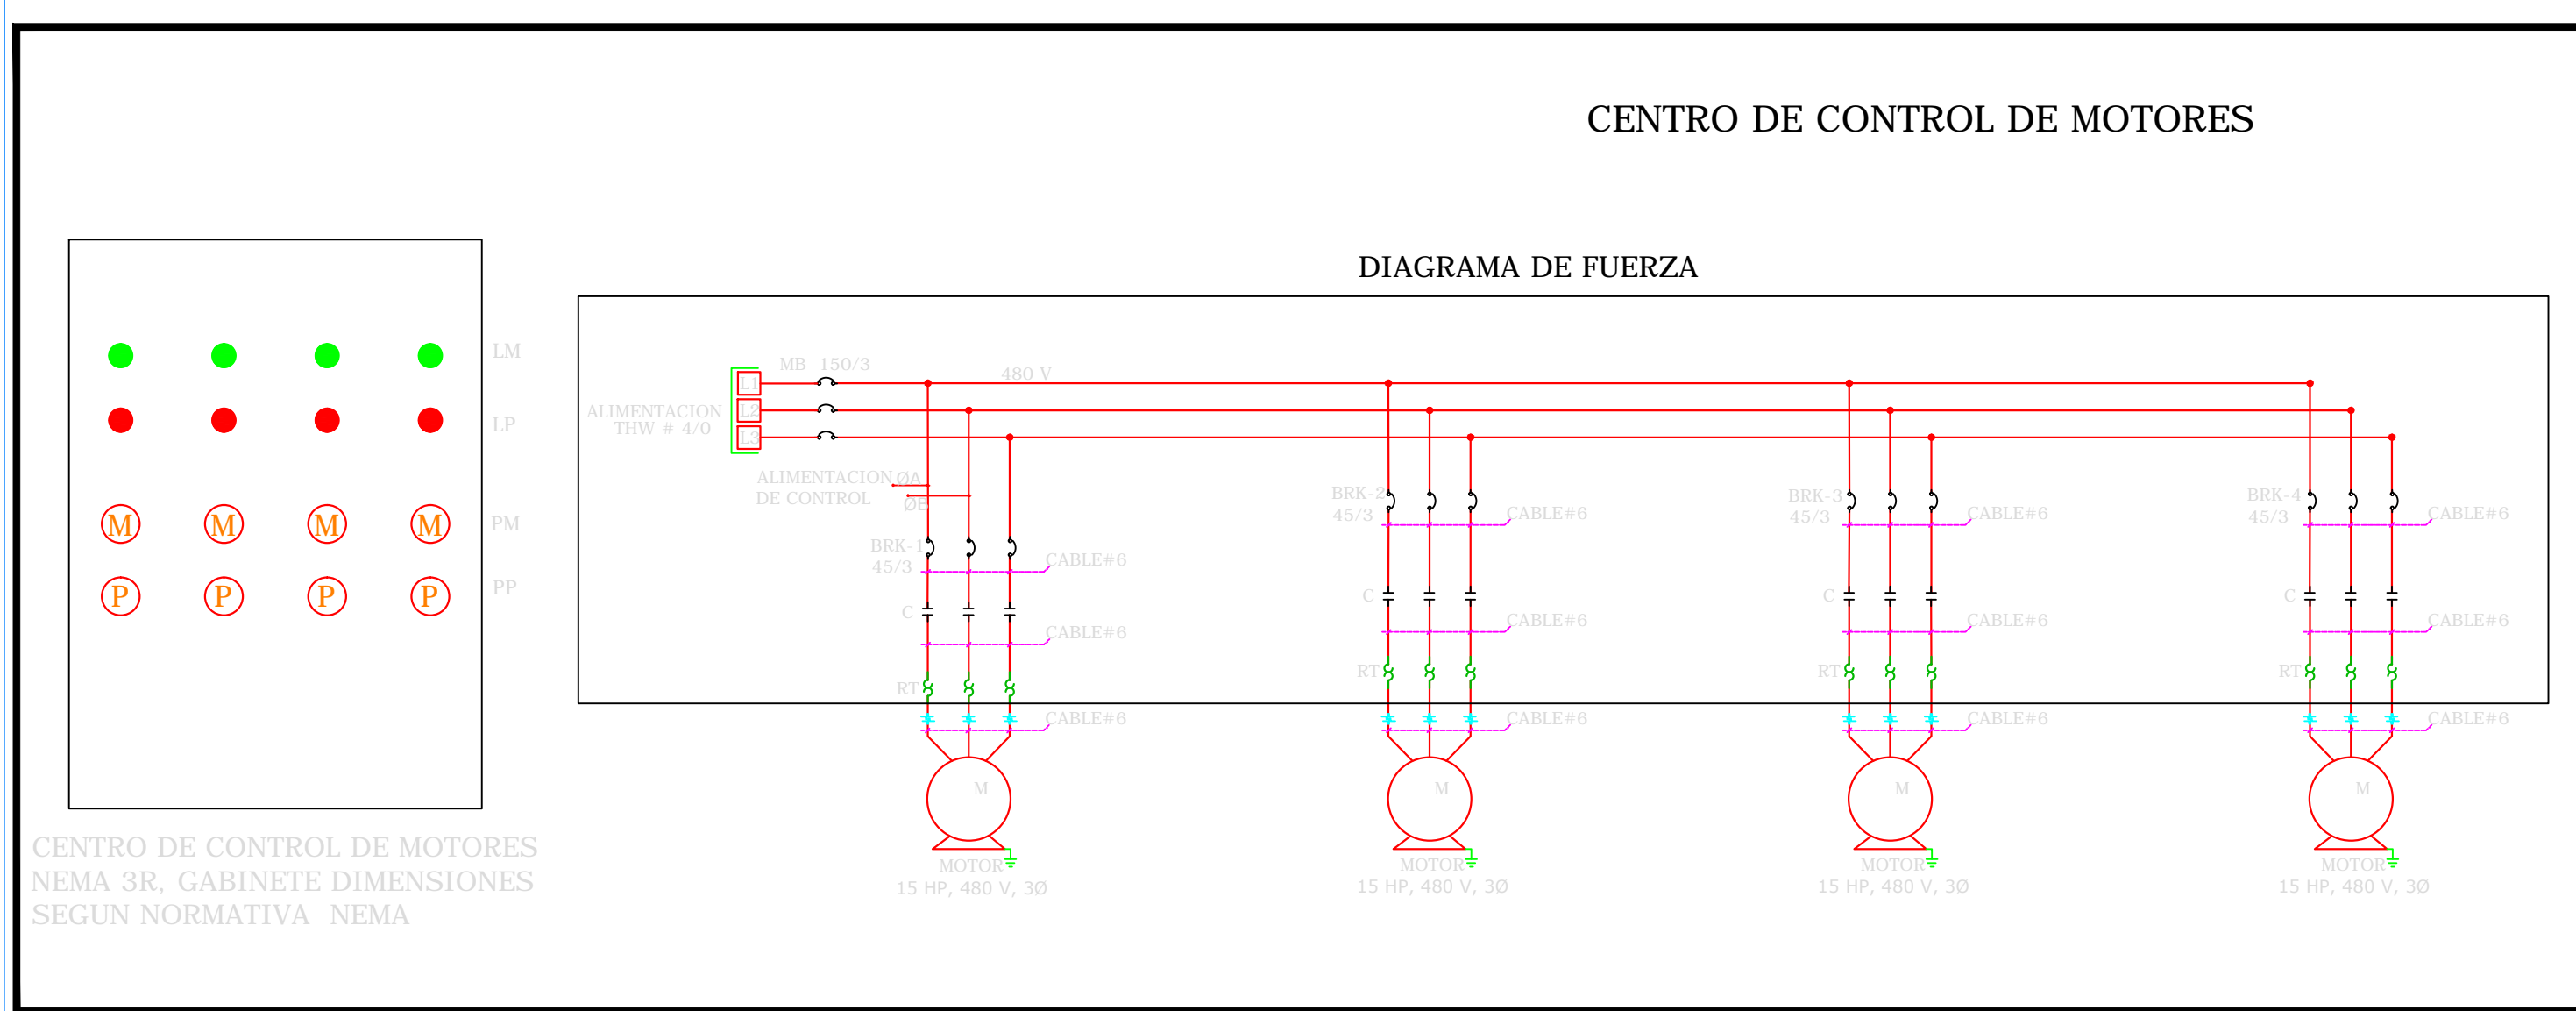

- LEYENDA**
 MB - MAIN BREAKER
 BRK - BREAKER
 ØA - TOMA DE ENERGIA PARA PANEL DE CONTROLES
 ØB - TOMA DE ENERGIA PARA PANEL DE CONTROLES
 C - CONTACTORES
 RT - RELE TERMICO
 F - FUSIBLE DE BAJA
 FA - FUSIBLE FASE A
 FB - FUSIBLE FASE B
 PM - BOTON PULSADOR MARCHA
 PP - BOTON PULSADOR PARO
 LM - LUZ DE MARCHA
 LP - LUZ DE PARO
 RT - RELE TERMICO

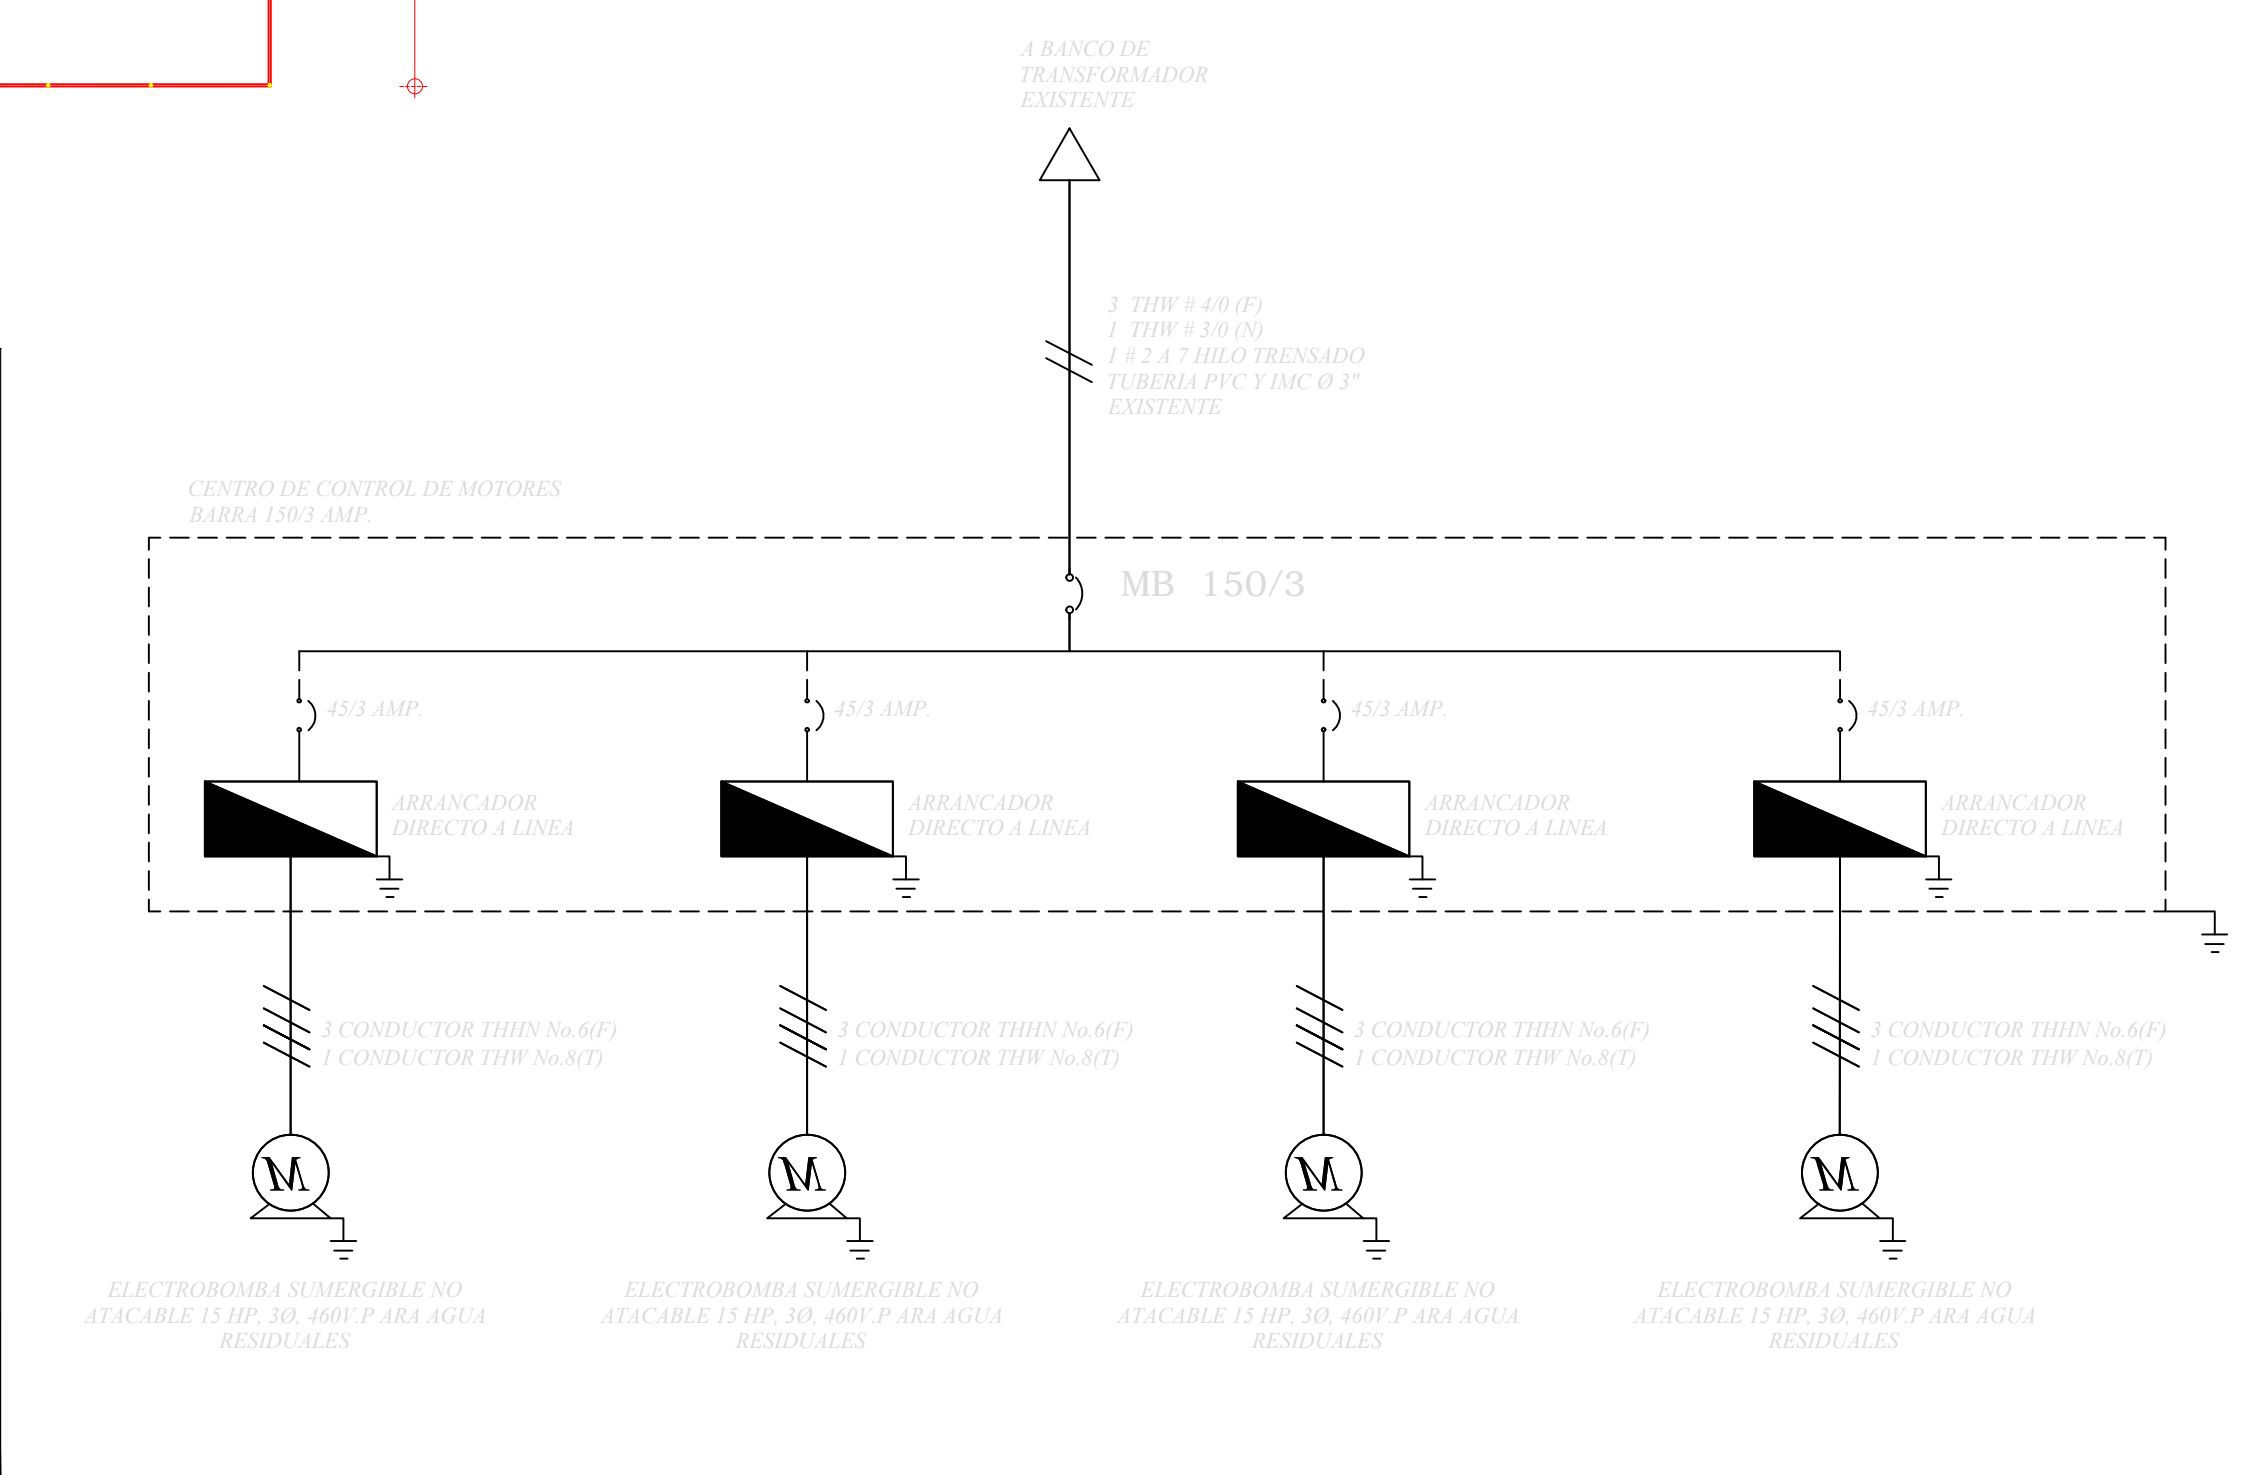

REV.	FECHA	APROBADO
-	-	-
-	-	-
-	-	-
0	8/2016	OBJETO-DE-REVISION-0

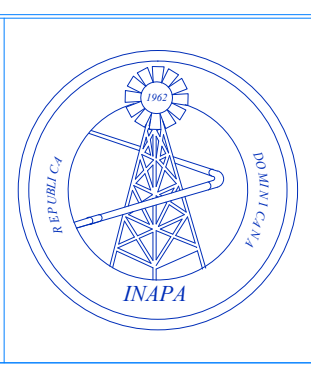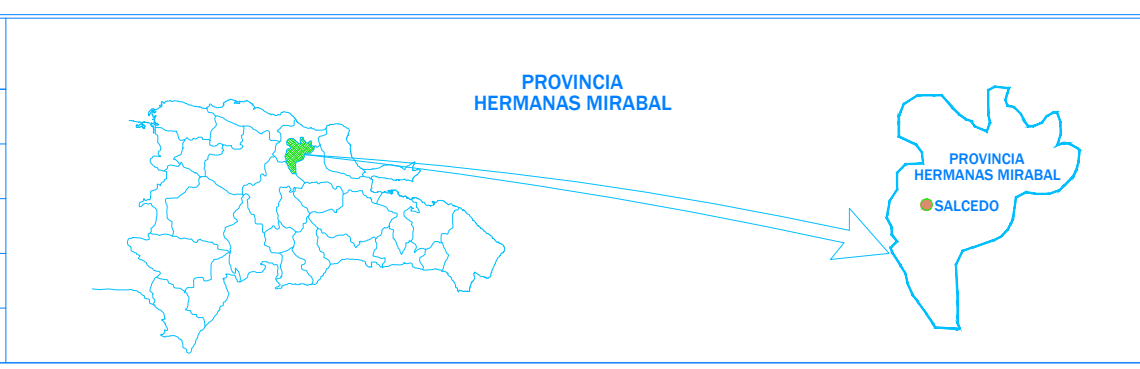

INSTITUTO NACIONAL DE AGUAS POTABLES Y ALCANTARILLADOS

DISENO: ING. AIDES GARCIA
 CALCULO: ING. AIDES GARCIA
 APROBADO: ING. PEDRO DE JESUS RODRIGUEZ

DIBUJO: ARG. JUAN ALBA
 VISTO: DEPARTAMENTO TECNICO
 PLANO: PLANO DE CONJUNTO ELECTRICO
 RUTA: M/Carpeta Interna DST/JUAN ALBA VARGAS/PLANOS SALCEDO
 NOMBRE DE ARCHIVO: PLANOS SALCEDO

PLANTA DE TATAMIENTO AGUAS RESIDUALES DE SALCEDO
 ØØ 15.90PS ØMAX 14.15PS
 PROVINCIA HERMANAS MIRABAL
 PLANOS ESCALADOS PARA SER IMPRESOS EN FORMATO TAMAÑO-DE-PAPEL ESCALA 1:500