


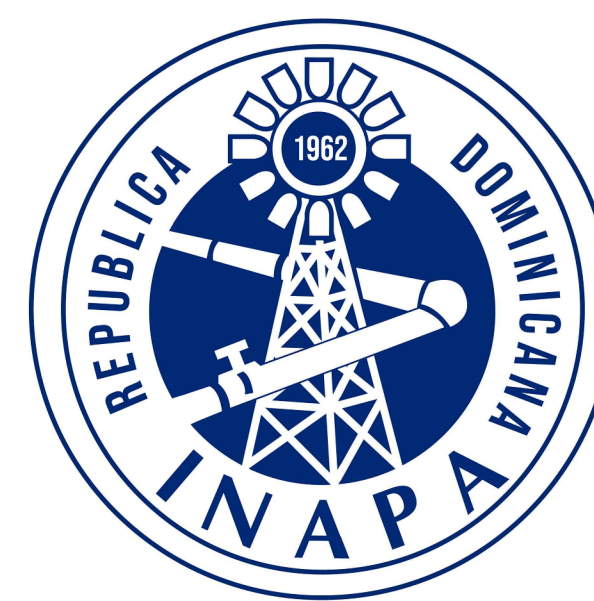

INSTITUTO NACIONAL DE AGUAS POTABLES Y ALCANTARILLADOS
(INAPA)


DIRECCIÓN DE INGENIERÍA
DEPARTAMENTO DISEÑO DE SISTEMAS DE ACUEDUCTOS

AMPLIACIÓN ACUEDUCTO MÚLTIPLE PARTIDO - LA GORRA
PARAJE LOS INDIOS - EL LLANO - LA BARRERA - AMINILLA - RODEO DE AMINILLA - PARAJE LA TUNA -
PARAJE LOS BABOSOS - SABANA AL MEDIO - EL JUNCO - LA PINA - VILLA GARCIA - PARAJE SANGRE LINDA

(LOTE B)

PROVINCIA DAJABÓN

REPÚBLICA DOMINICANA
INSTITUTO NACIONAL DE AGUAS POTABLES Y ALCANTARILLADOS
(INAPA)
DIRECCIÓN DE INGENIERÍA

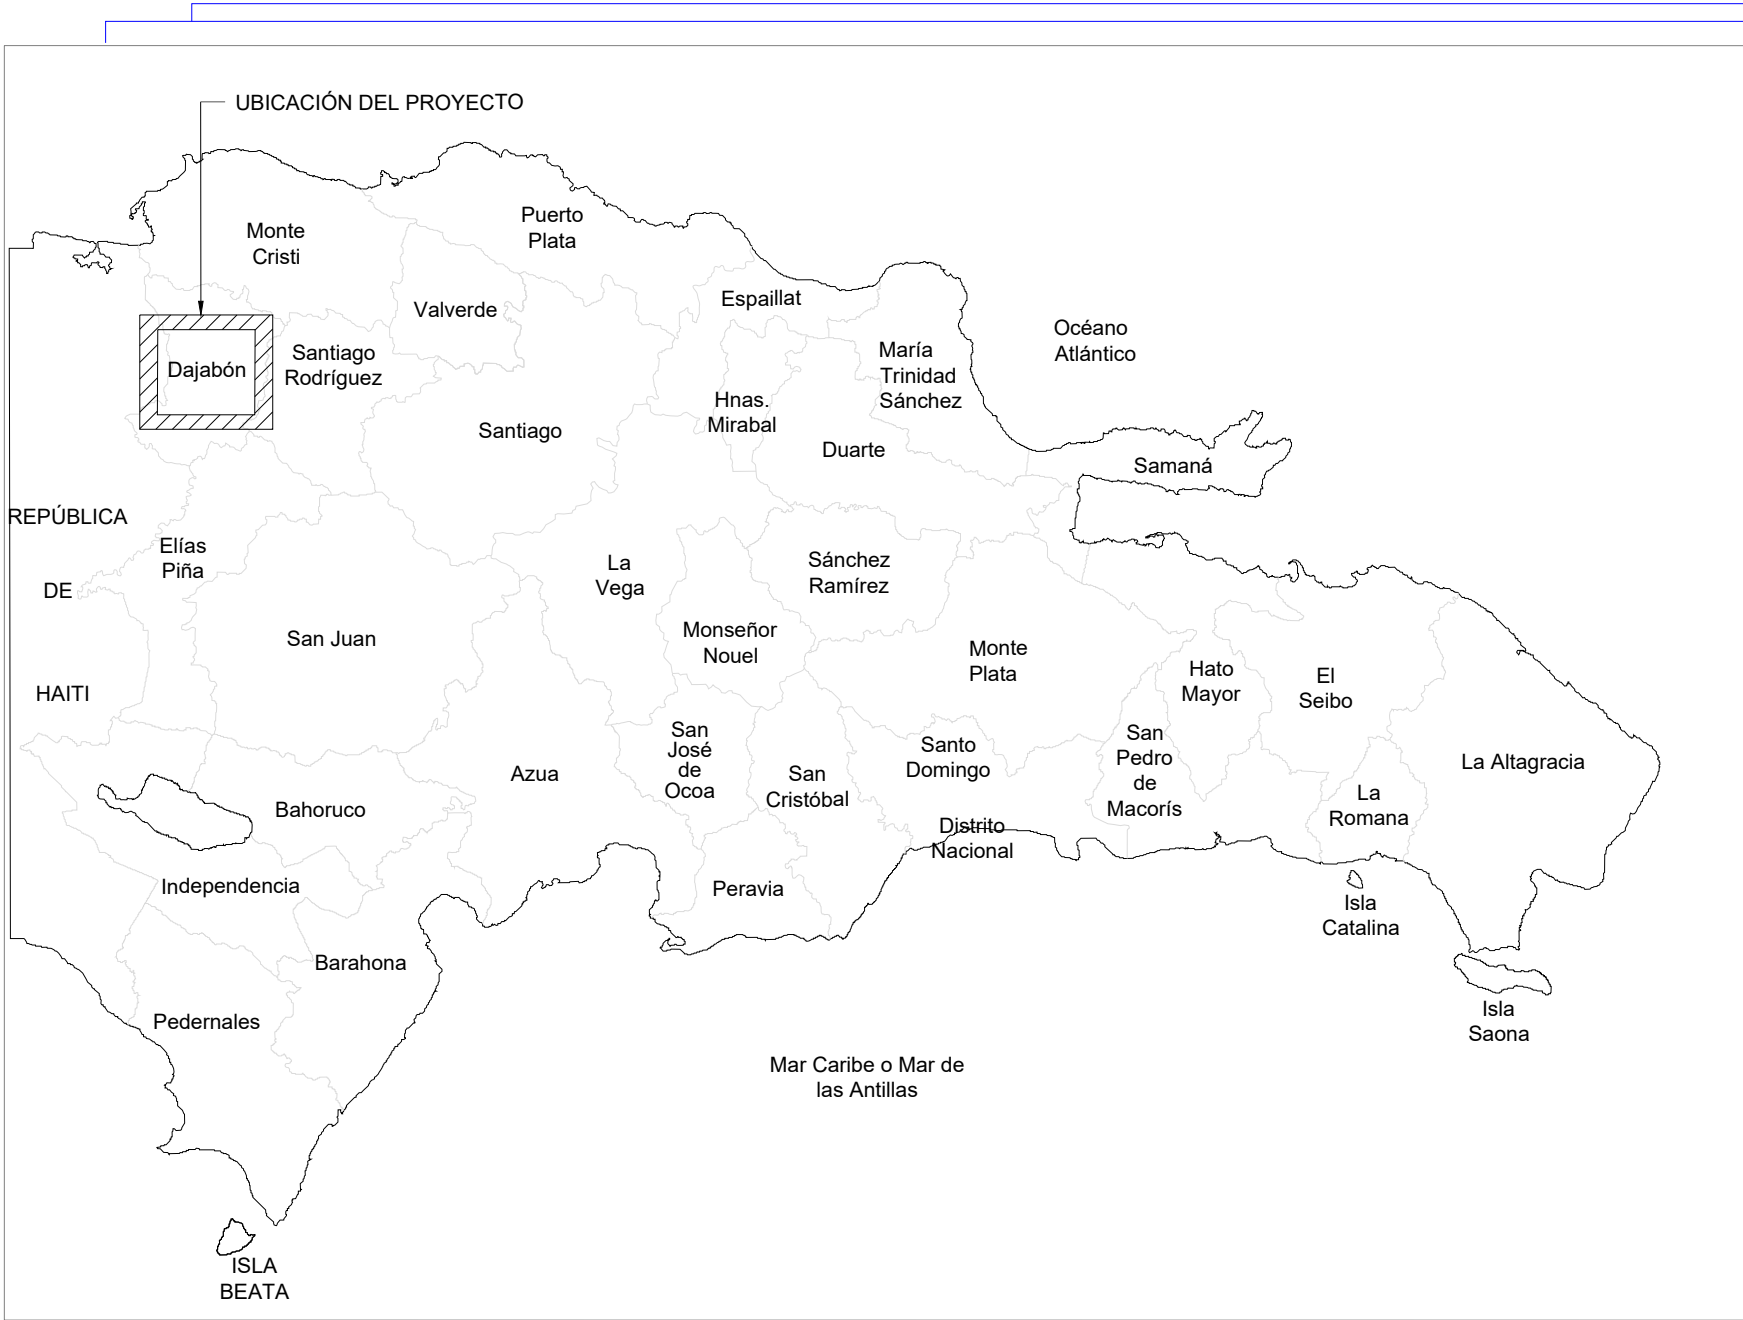

LOCALIZACIÓN DEL PROYECTO

COORDENADAS UTM	
ESCUELA BÁSICA FRANCISCO APOLINAR	
①	2154014.513 m N 234329.148 m E
PARQUE MUNICIPAL PARTIDO	
②	2156305.527 m N 232622.660 m E
ESTADIO DE BÉISBOL PARTIDO	
③	2156963.80 m N 233082.25 m E
LOTE B	
④	232707.552 m E 2156004.964 m N




UBICACIÓN DEL PROYECTO

INDICE DE PLANOS	
DESCRIPCIÓN	PLANO No.
PRESENTACIÓN	--
LOCALIZACIÓN, UBICACIÓN E ÍNDICE	01/09
PLANIMETRÍA GENERAL CON IMAGEN SATELITAL	02/09
PLANIMETRÍA PARCIAL Y DETALLE DE INTERCONEXIÓN	03/09
RED DE DISTRIBUCIÓN LOTE A - TRAMO I	04/09
RED DE DISTRIBUCIÓN LOTE A - TRAMO II	05/09
DETALLE DE PIEZAS ESPECIALES	06/09
DETALLE DE ANCLAJES PARA REDES Y DETALLE DE ZANJA PARA TUBERÍAS Ø6", Ø4" Y Ø3"	07/09
DETALLES PARA LA INSTALACIÓN DE ACOMETIDAS DE AGUA POTABLE RURAL (Ø1/2" INTERNO) Y URBANA (Ø1/2" INTERIOR)	08/09
DETALLE VÁLVULA DE COMPUERTA CON CAJA TELESCÓPICA Ø6", Ø4" Y Ø3" Y DETALLE DE HIDRANTE Ø4"	09/09

NOTAS:
1- SALVO INDICACIÓN CONTRARIA TODAS LAS UNIDADES ESTÁN EN EL SISTEMA MÉTRICO DECIMAL.
2- ACOTAMIENTOS TOPOGRÁFICOS SERÁN EN m (snmm).

REVISIÓN	FECHA REVISIÓN	OBJETO REVISIÓN
0	02/03/2022	PARA CONSTRUCCIÓN

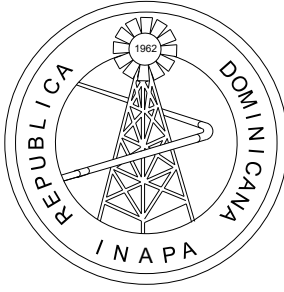

INSTITUTO NACIONAL DE AGUAS POTABLES
Y ALCANTARILLADOS
INAPA
DIRECCIÓN DE INGENIERÍA

DISEÑO: Ing. Yattsel Ramirez	DIBUJO: Arq. K. A./ E.E./ L.R.
REVISIÓN: Ing. Rubén Montero	REVISIÓN: Arq. Shirley Marciano
VISTO: Ing. Sócrates García Frías Enc. Depto. de Diseño de Sist. de Acueductos	VISTO: Ing. Roberto Mieses Francisco Encargado Depto. Técnico
APROBADO: Ing. José Manuel Aybar Ovalle Director de Ingeniería	

LOCALIZACIÓN, UBICACIÓN E ÍNDICE


AMPLIACIÓN ACUEDUCTO MÚLTIPLE PARTIDO - LA GORRA
PARAJE LOS INDIOS-EL LLANO-LA BARRERA-AMINILLA-RODEO
DE AMINILLA -LA TUNA -LOS BABOSOS -SABANA AL MEDIO-
EL JUNCO- LA PINA- VILLA GARCÍA- SANGRE LINDA (LOTE B)
PROVINCIA: DAJABÓN

ESCALA
1:40,000
No. PLANO
01/09



NOTAS:
1- SALVO INDICACIÓN CONTRARIA TODAS LAS UNIDADES ESTÁN EN EL SISTEMA MÉTRICO DECIMAL. 2- ACOTAMIENTO TOPOGRÁFICO SERÁ: m(smm)

REVISIÓN	FECHA REVISIÓN	OBJETO REVISIÓN
0	02/03/2022	PARA CONSTRUCCIÓN

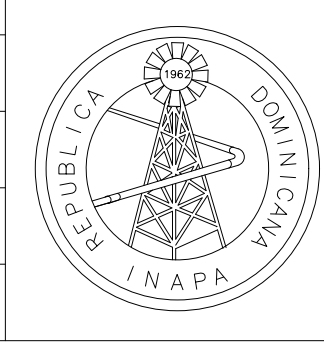

INSTITUTO NACIONAL DE AGUAS POTABLES
Y ALCANTARILLADOS
INAPA
DIRECCIÓN DE INGENIERÍA

DISEÑO:
Ing. Yattsel Ramirez

REVISIÓN:
Ing. Rubén Montero

VISTO:
Ing. Sócrates García Frías
Enc. Depto. de Diseño de Sist. de Acueductos

DIBUJO:
Arq. K.A.





REVISIÓN:
Arq. Shirley Marciano

VISTO:
Ing. Roberto Mieses Francisco
Encargado Depto. Técnico

APROBADO: Ing. José Manuel Aybar Ovalle
Director de Ingeniería


PLANIMETRÍA GENERAL CON IMAGEN SATELITAL

AMPLIACIÓN ACUEDUCTO MÚLTIPLE PARTIDO - LA GORRA PARAJE LOS INDIOS-EL LLANO-LA BARRERA-AMINILLA-RODEO DE AMINILLA -LA TUNA -LOS BABOSOS -SABANA AL MEDIO- EL JUNCO- LA PINA- VILLA GARCIA- SANGRE LINDA (LOTE B) PROVINCIA: DAJABÓN	ESCALA 1:19000 No. PLANO 02/09
---	---

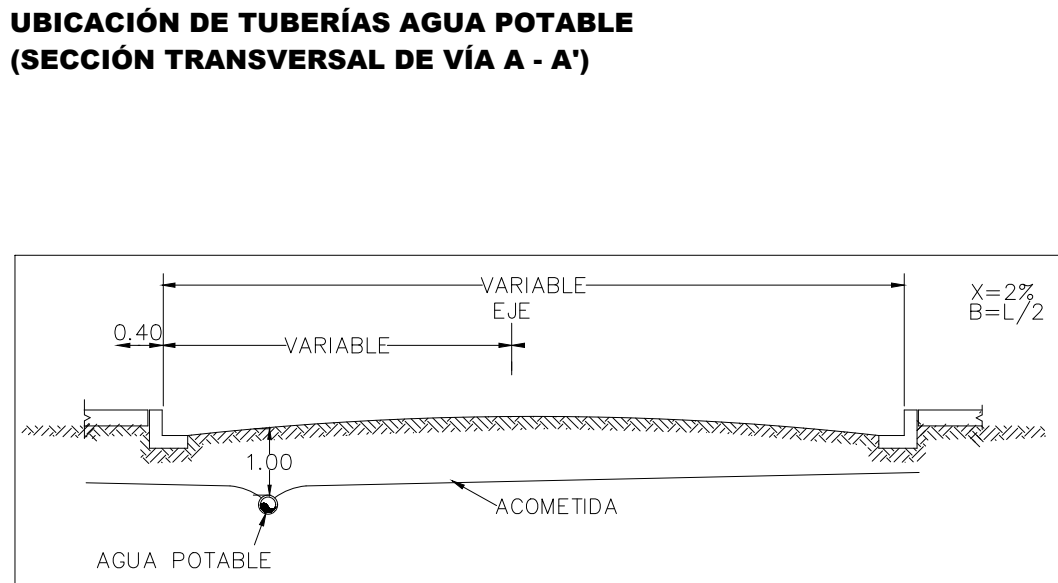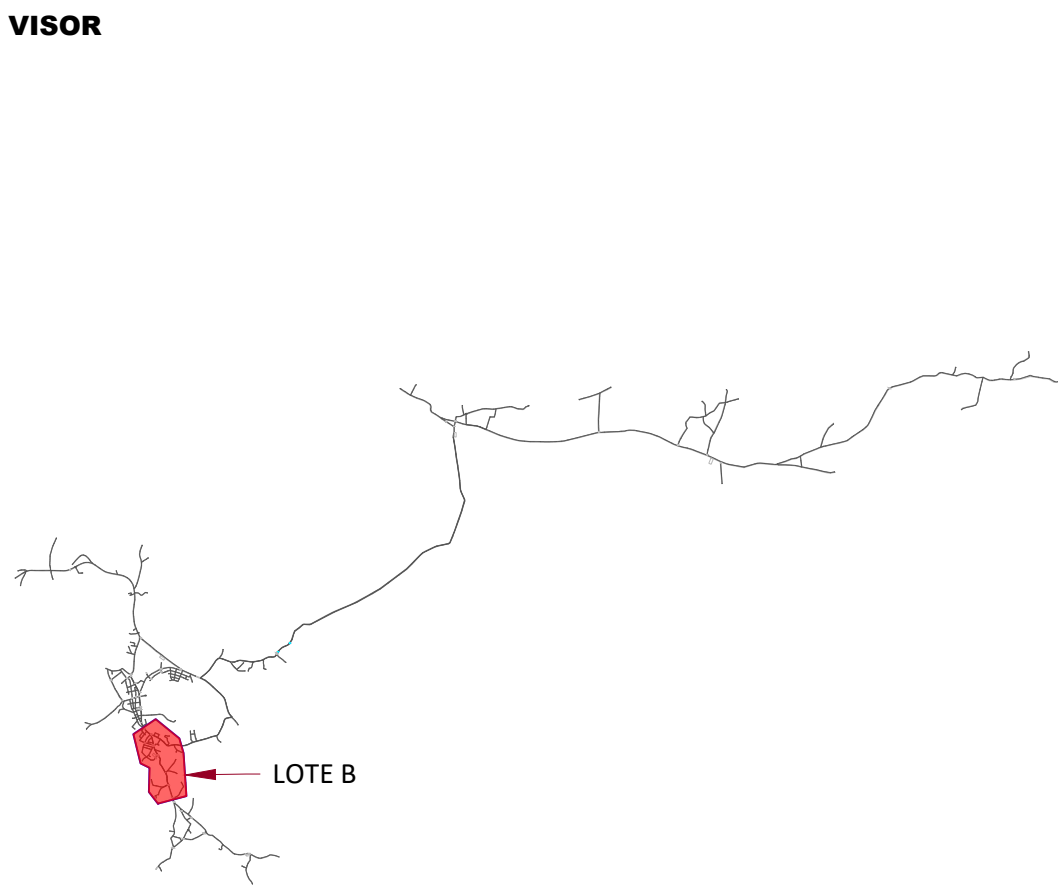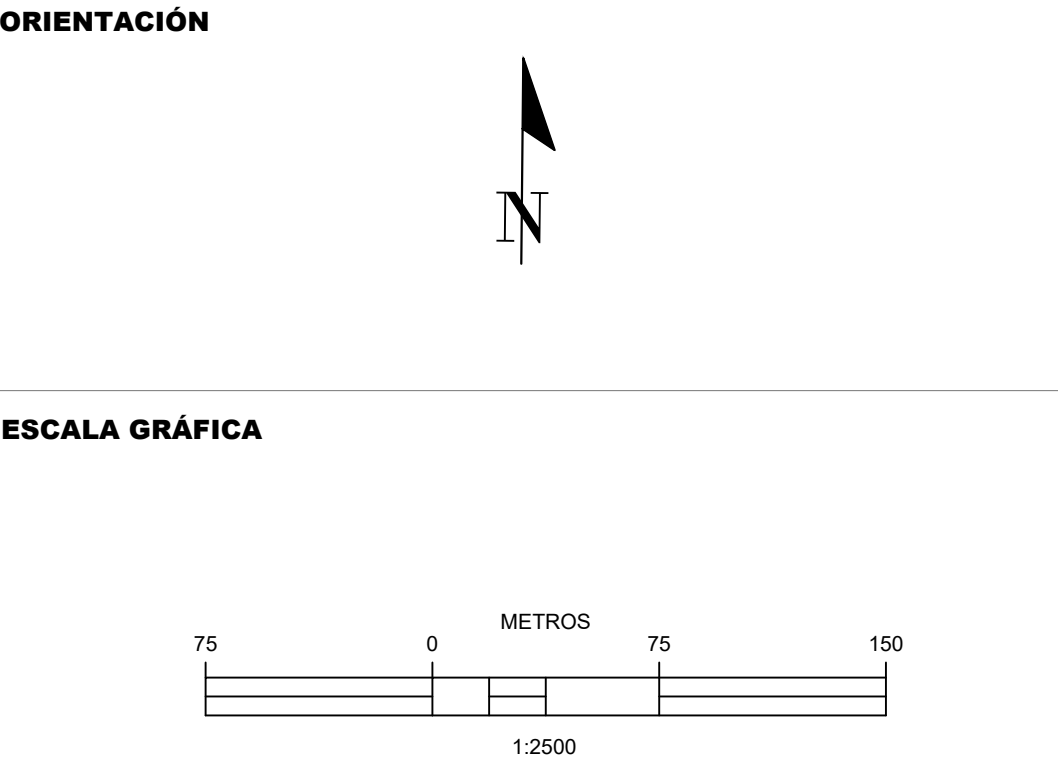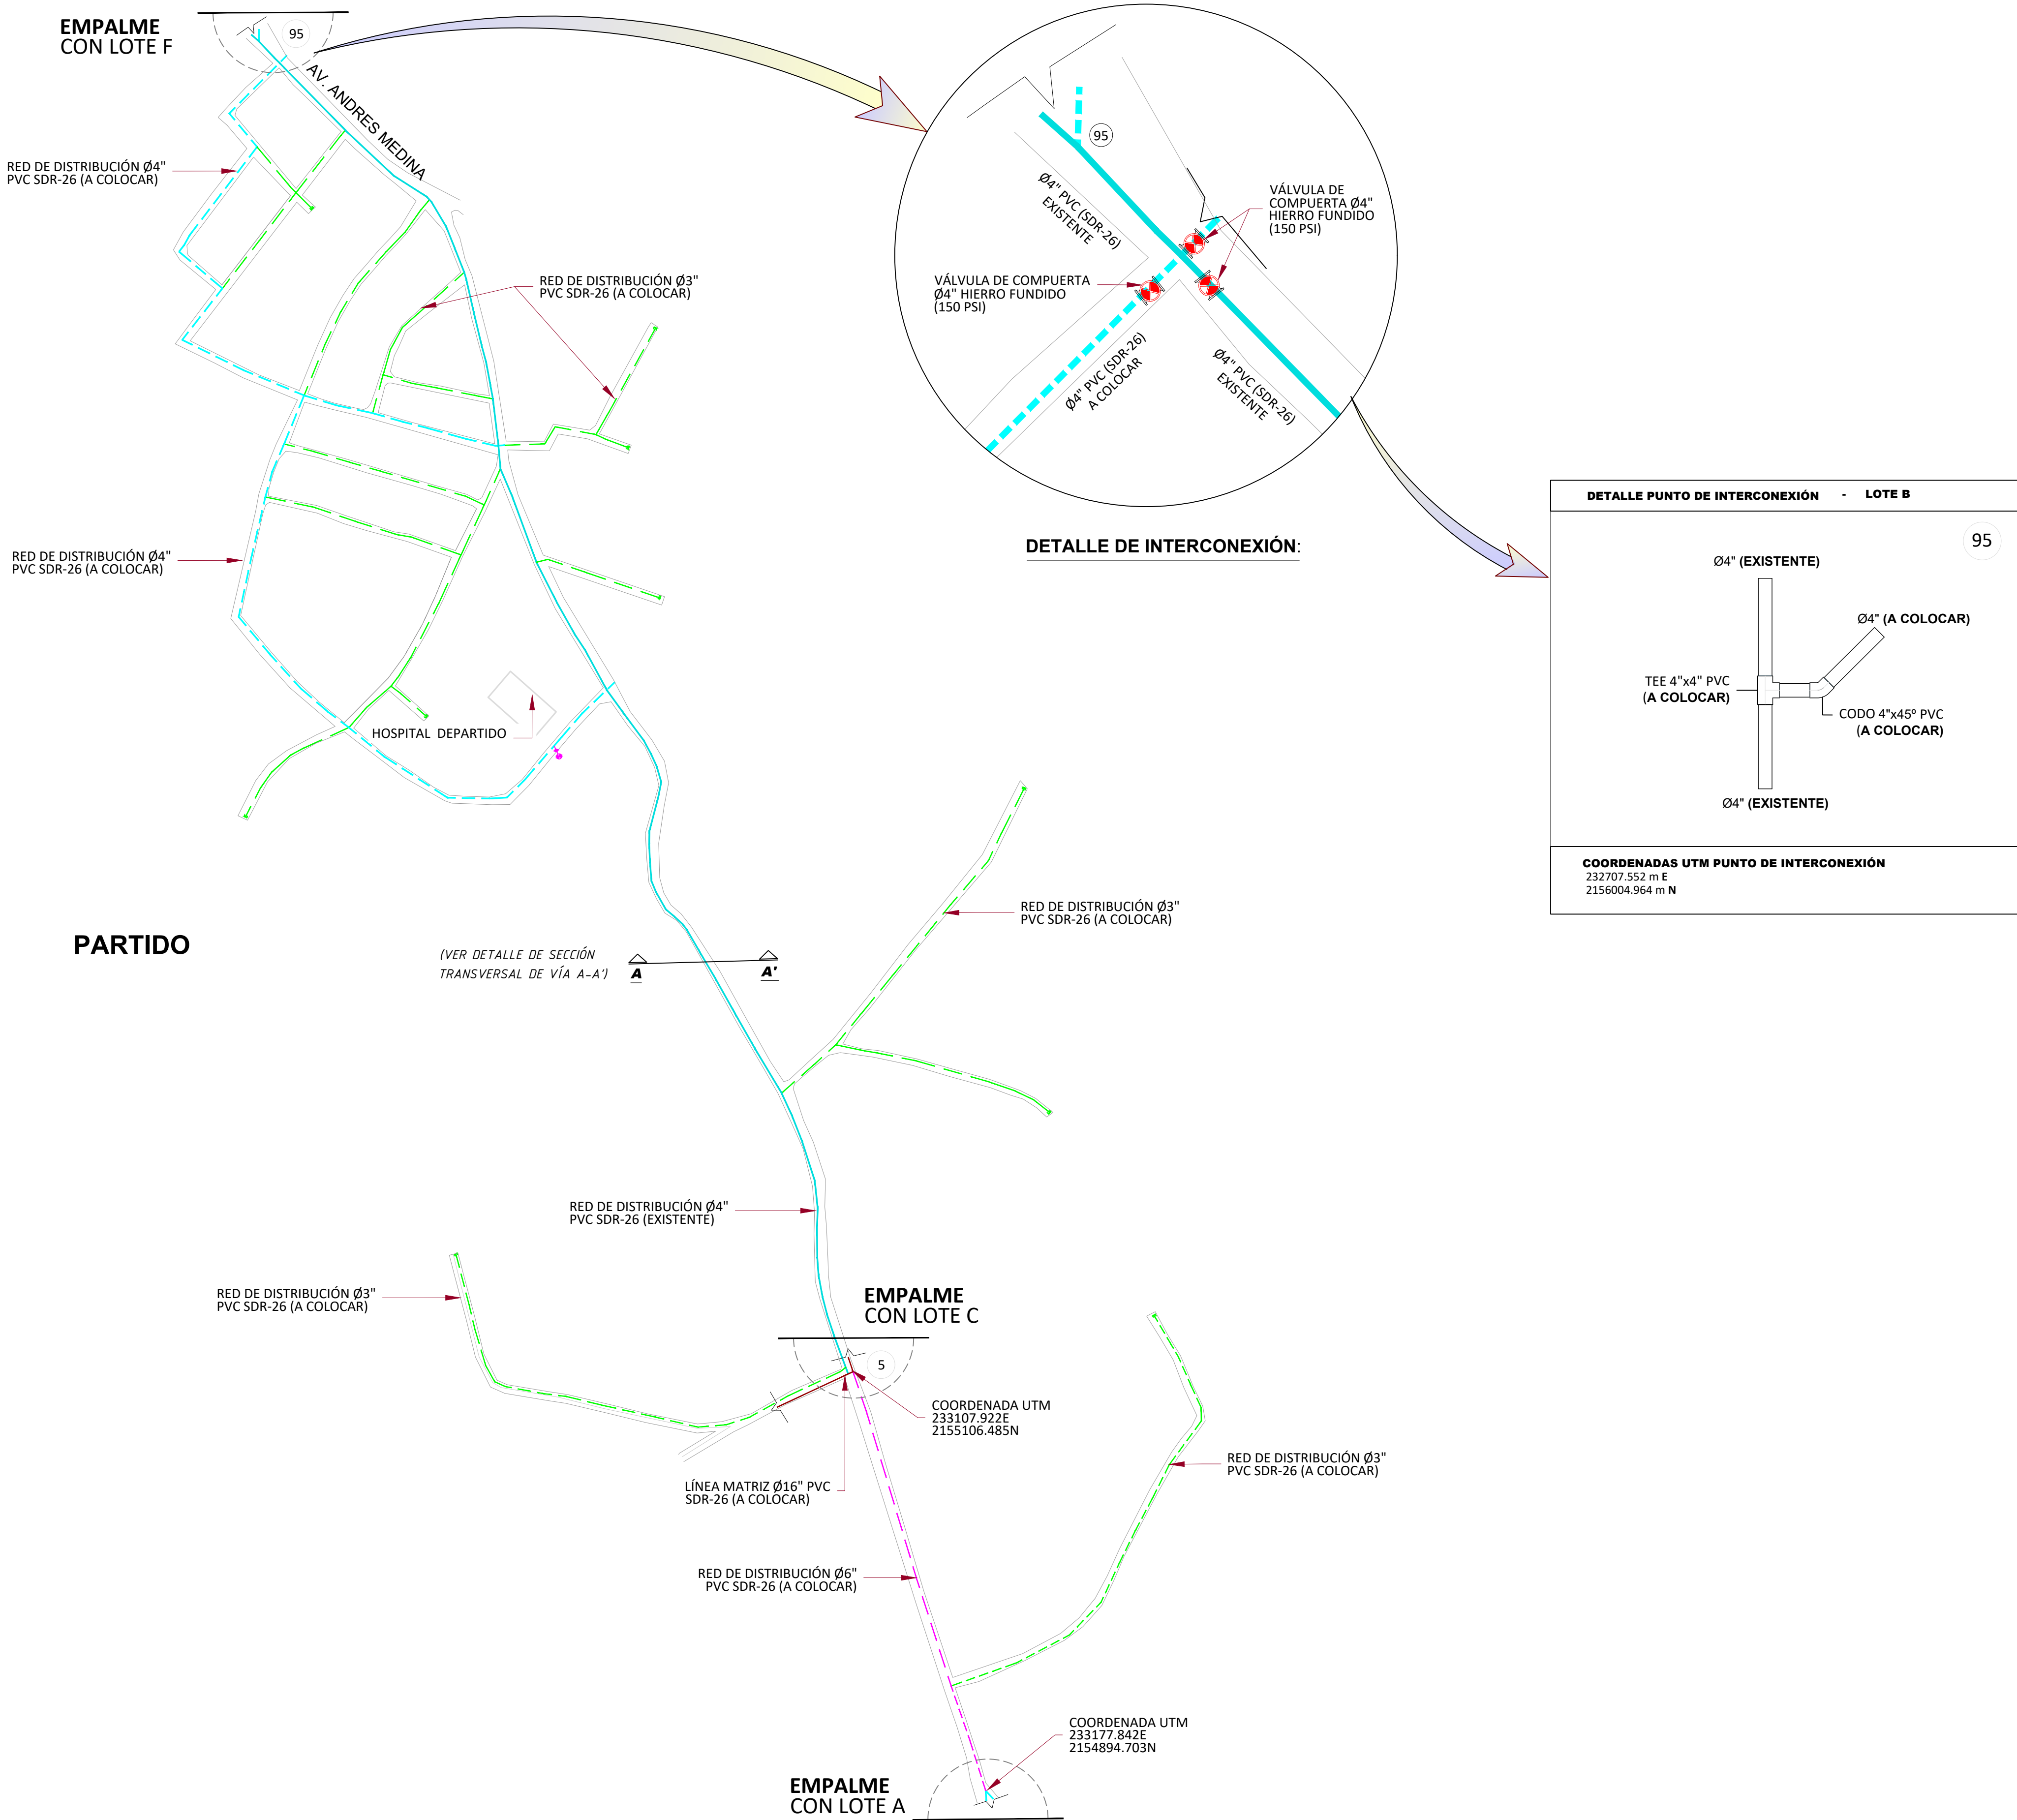

LEYENDA	
	RED DE DISTRIBUCIÓN Ø3" PVC SDR-26, CON JUNTAS DE GOMA (A COLOCAR) L=2,477.43m
	RED DE DISTRIBUCIÓN Ø4" PVC (SDR-26), CON JUNTAS DE GOMA (EXISTENTE) L=620m.
	RED DE DISTRIBUCIÓN Ø4" PVC (SDR-26), CON JUNTAS DE GOMA (A COLOCAR) L=2,266.59m.
	RED DE DISTRIBUCIÓN Ø6" PVC (SDR-26), CON JUNTAS DE GOMA (A COLOCAR) L=295.50m.
	VÁLVULA DE COMPUERTA Ø6", Ø4" Y Ø3" HIERRO FUNDIDO, 150 PSI (A COLOCAR)
	HIDRANTE Ø4", HIERRO FUNDIDO, 150 PSI (A COLOCAR)


REVISIÓN	FECHA REVISIÓN	PARA CONSTRUCCIÓN	OBIETO REVISIÓN
0	01/03/2022	PARA CONSTRUCCIÓN	

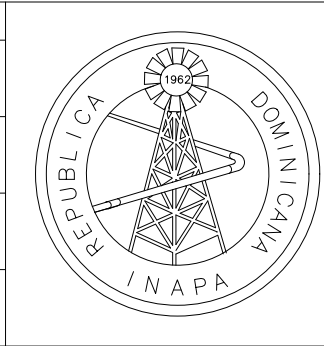

INSTITUTO NACIONAL DE AGUAS POTABLES Y ALCANTARILLADOS INAPA DIRECCIÓN DE INGENIERÍA	
DISEÑO: Ing. Yattsel Ramirez	DIBUJO: Arq. K. A./ L.R.
REVISIÓN: Ing. Rubén Montero	REVISIÓN: Arq. Shirley Marciano
VISTO: Ing. Sócrates García Frías Enc. Depto. de Diseño de Sist. de Acueductos	VISTO: Ing. Roberto Mieses Francisco Encargado Depto. Técnico
APROBADO : Ing. Jose A. Ovalle Director de Ingenieria	

PLANIMETRÍA PARCIAL Y DETALLE DE INTERCONEXIÓN
--

AMPLIACIÓN ACUEDUCTO MÚLTIPLE PARTIDO - LA GORRA PARAJE LOS INDIOS-EL LLANO-LA BARRERA-AMINILLA-RODEO DE AMINILLA -LA TUNA -LOS BABOSOS -SABANA AL MEDIO- EL JUNCO- LA PINA- VILLA GARCIA- SANGRE LINDA (LOTE B) PROVINCIA: DAJABÓN	ESCALA 1:2500 No. PLANO 03/09
---	--

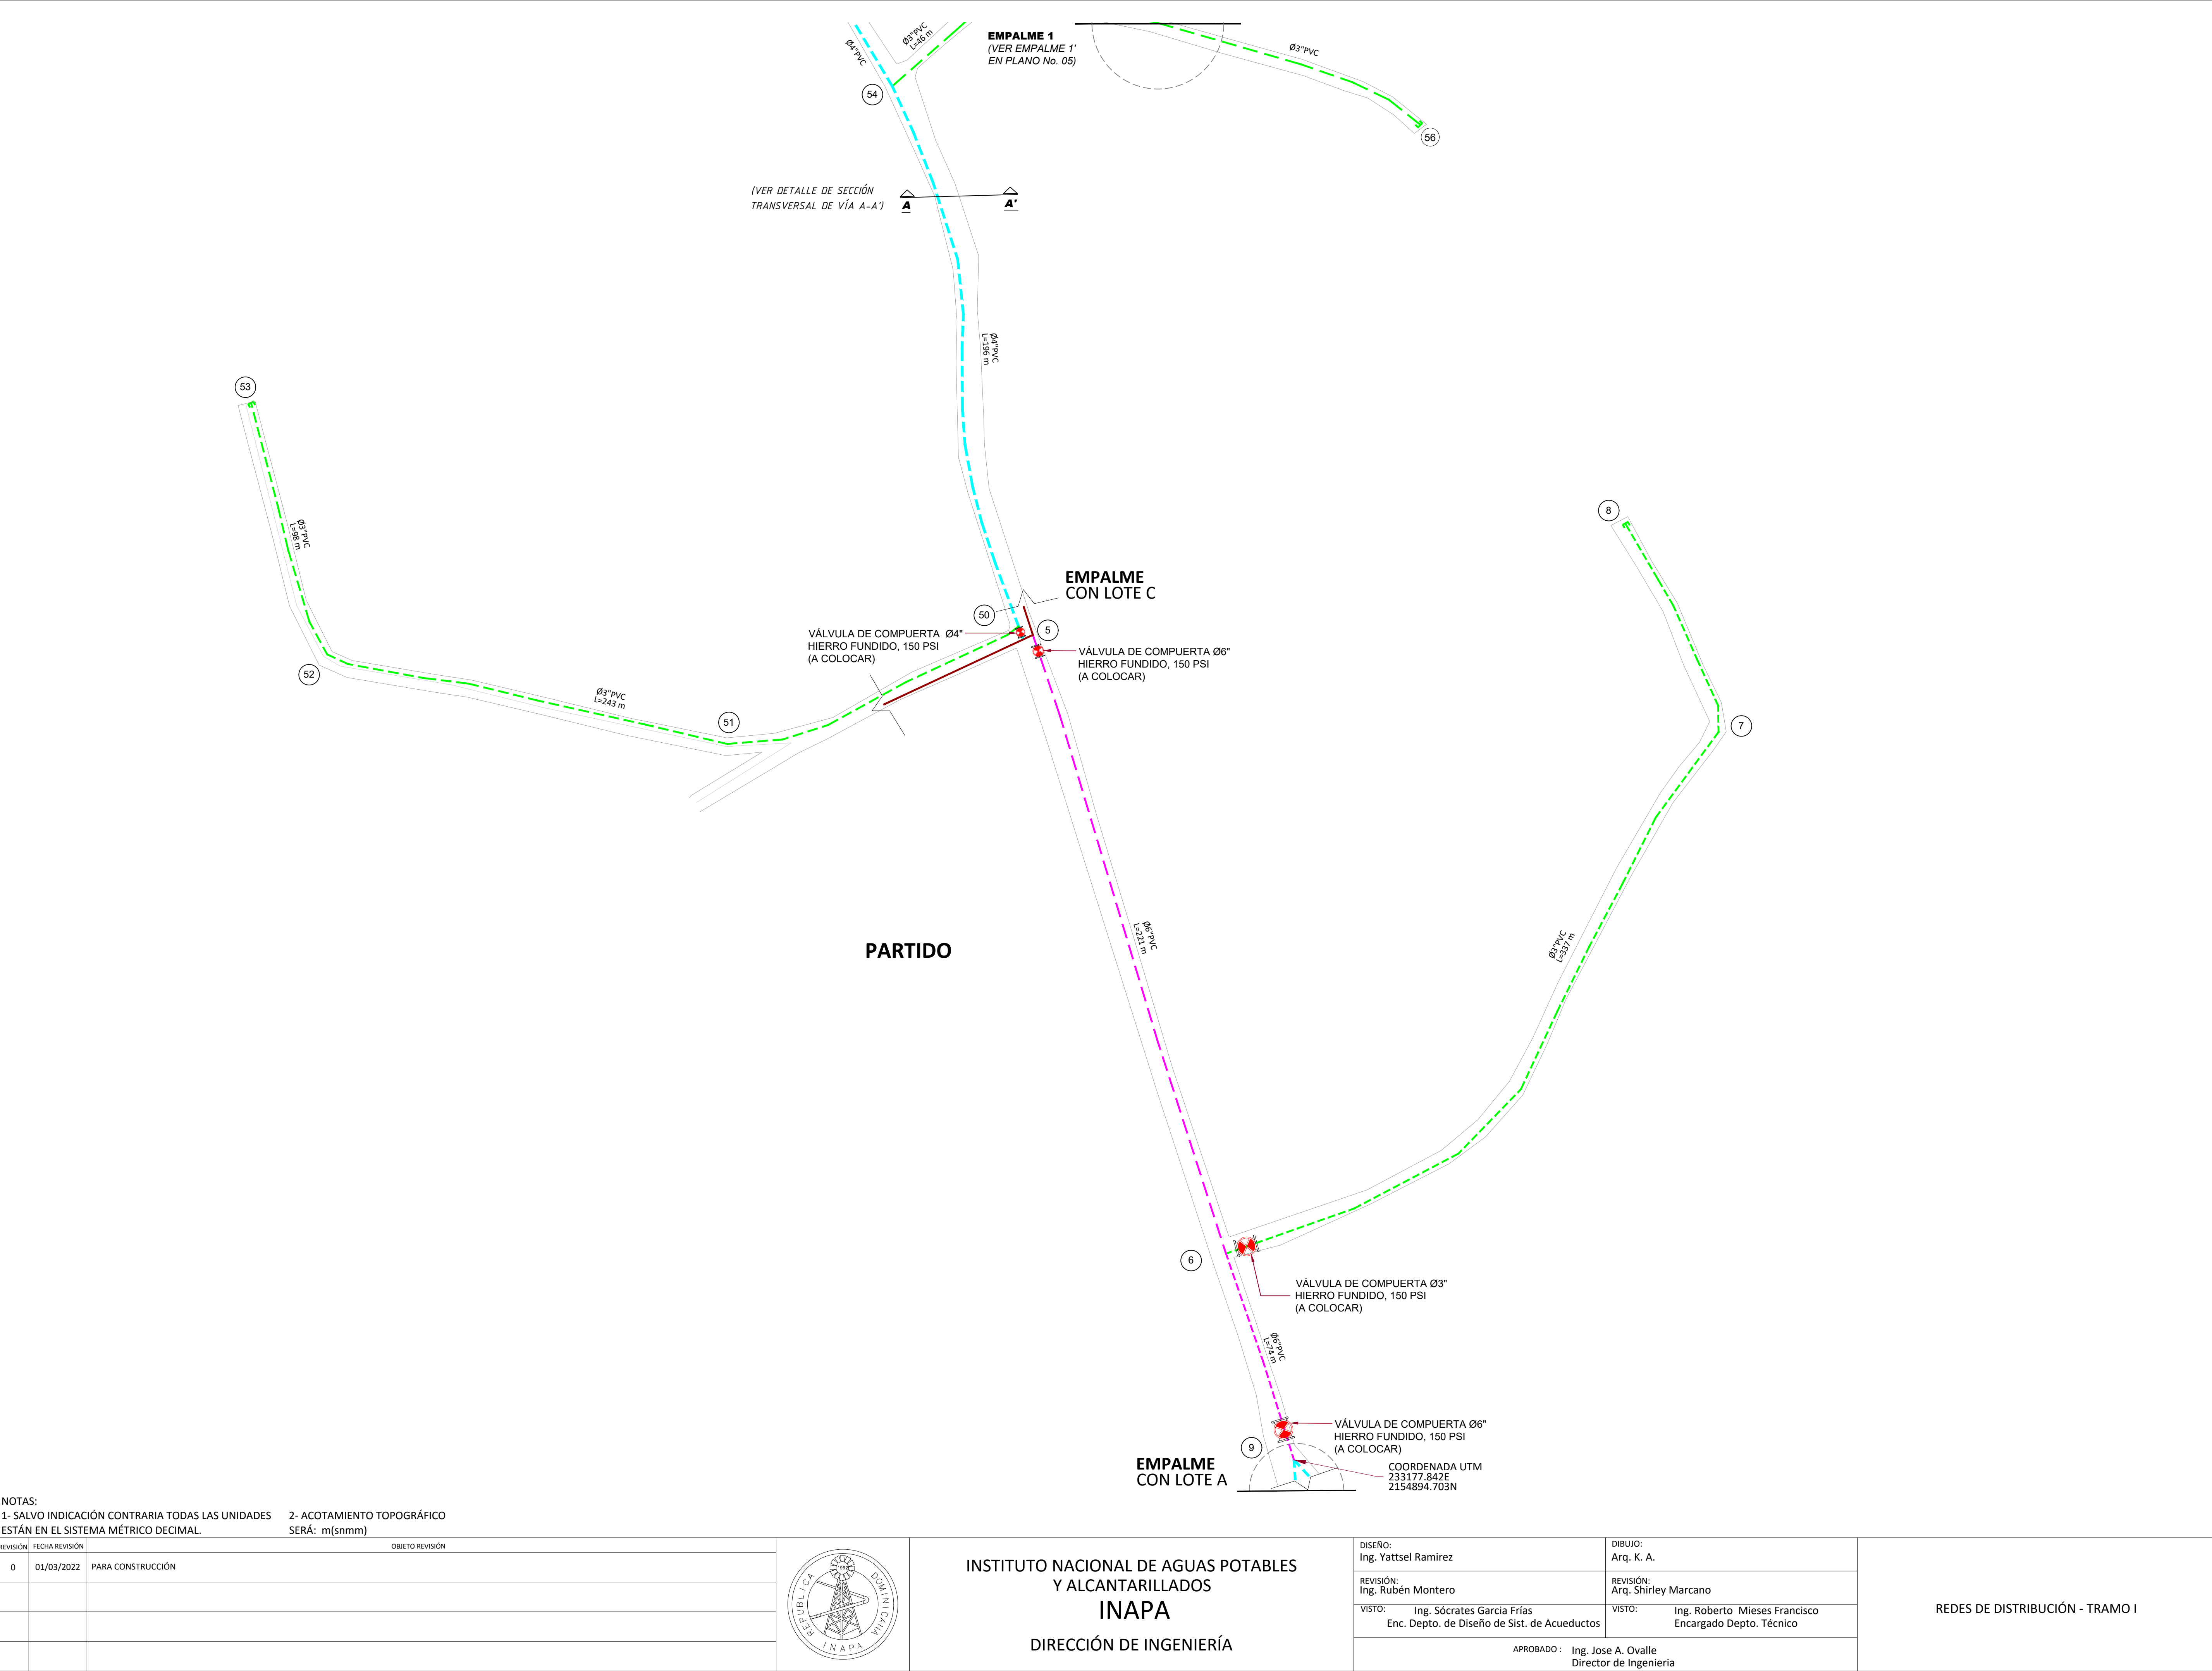

ORIENTACIÓN

ESCALA GRÁFICA








VISOR

**UBICACIÓN DE TUBERÍAS AGUA POTABLE
(SECCIÓN TRANSVERSAL DE VÍA A - A')**

LEYENDA GENERAL

LEYENDA	
	RED DE DISTRIBUCIÓN Ø3" PVC SDR-26, CON JUNTAS DE GOMA (A COLOCAR)
	RED DE DISTRIBUCIÓN Ø4" PVC (SDR-26), CON JUNTAS DE GOMA (A COLOCAR)
	RED DE DISTRIBUCIÓN Ø4" PVC (SDR-26), CON JUNTAS DE GOMA (EXISTENTE)
	RED DE DISTRIBUCIÓN Ø6" PVC (SDR-26), CON JUNTAS DE GOMA (A COLOCAR)
	VÁLVULA DE COMPUERTA Ø6", Ø4" Y Ø3" HIERRO FUNDIDO, 150 PSI (A COLOCAR)


AMPLIACIÓN ACUEDUCTO MÚLTIPLE PARTIDO - LA GORRA PARAJE LOS INDIOS-EL LLANO-LA BARRERA-AMINILLA-RODEO DE AMINILLA -LA TUNA -LOS BABOSOS -SABANA AL MEDIO- EL JUNCO- LA PINA- VILLA GARCIA- SANGRE LINDA (LOTE B) PROVINCIA: DAJABÓN	ESCALA 1:1000 No. PLANO 04/09
---	--

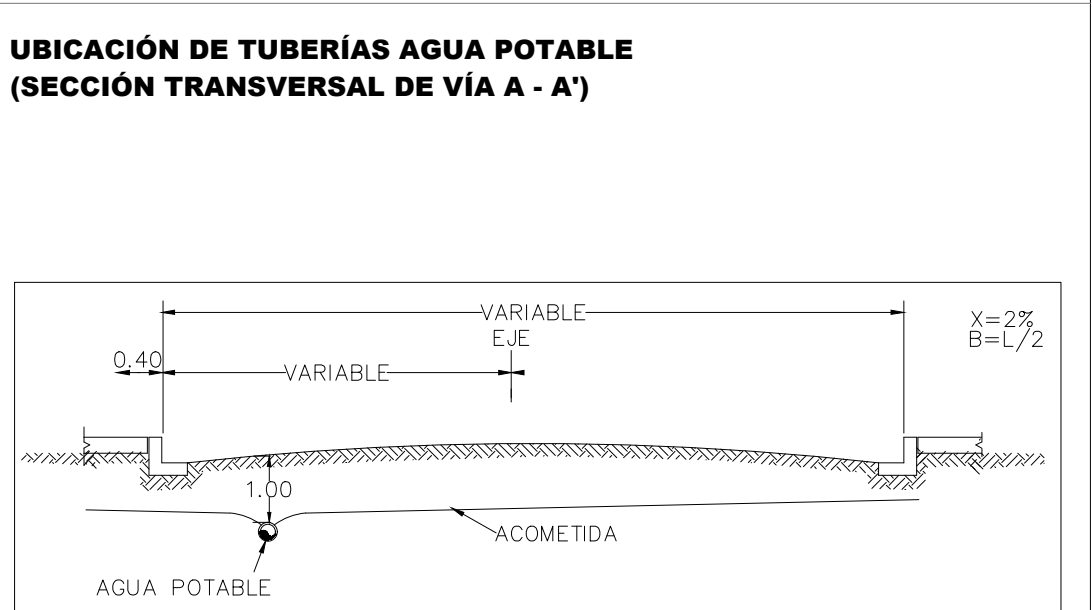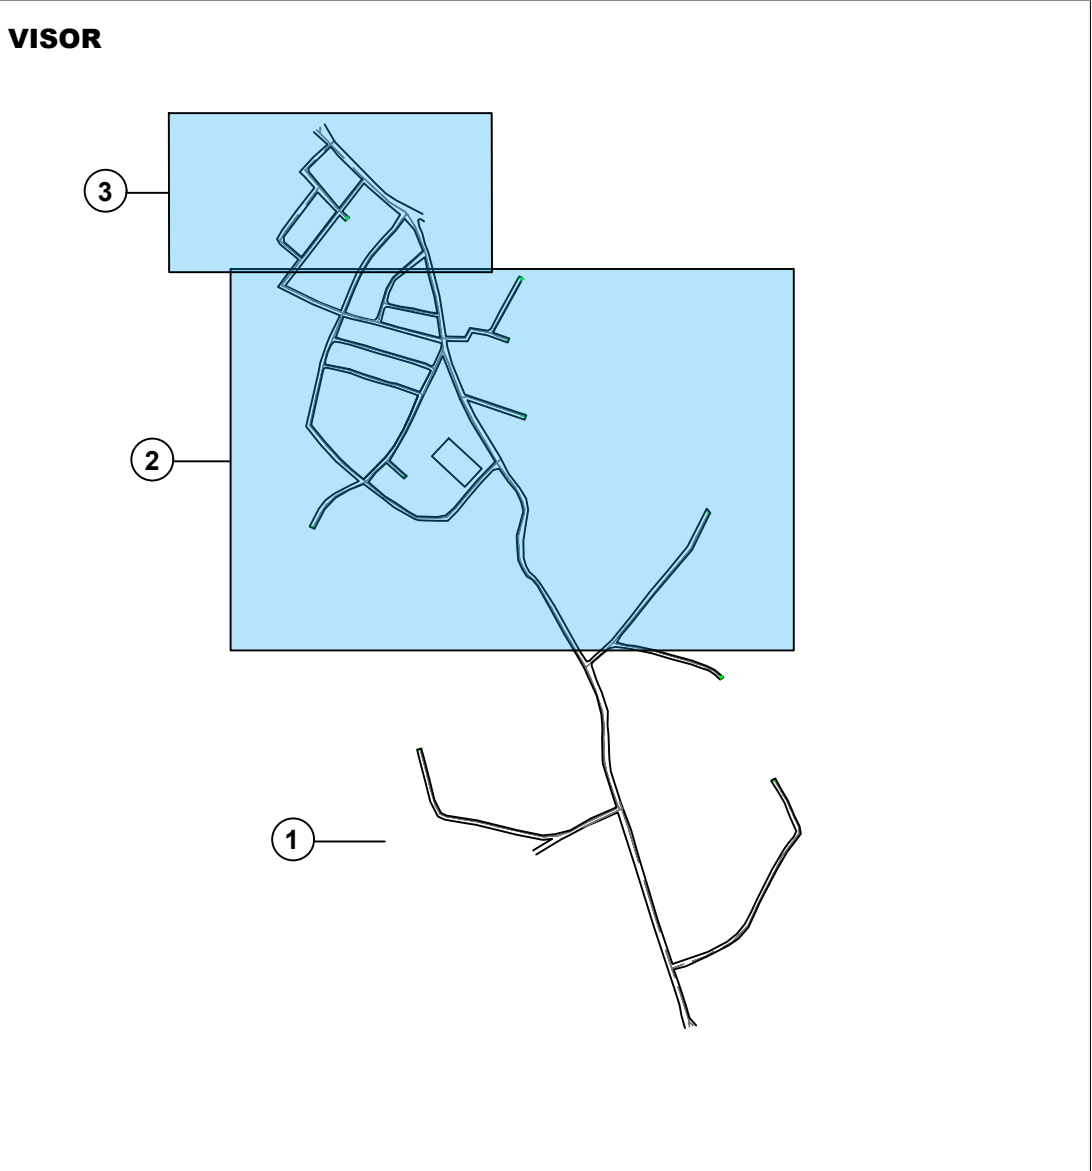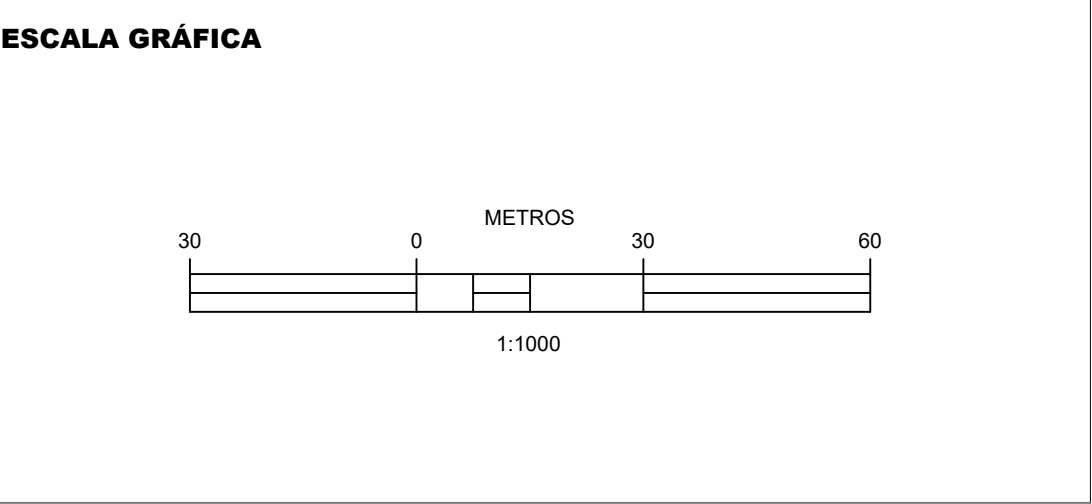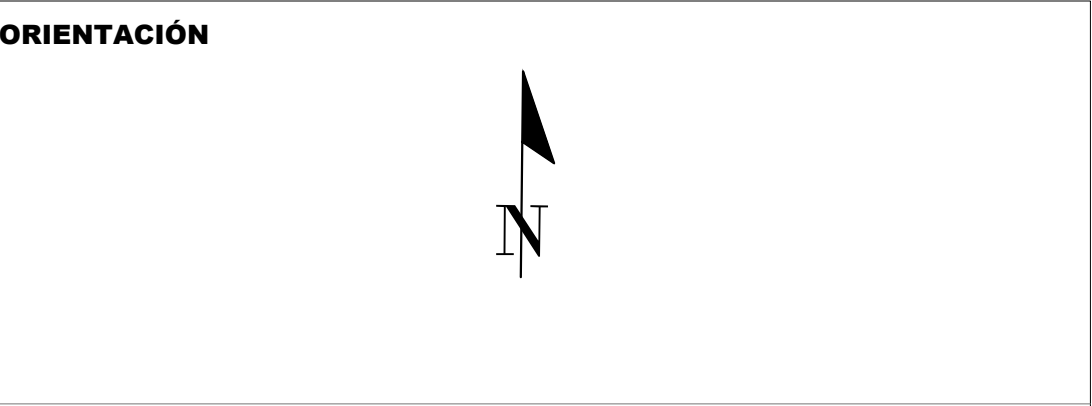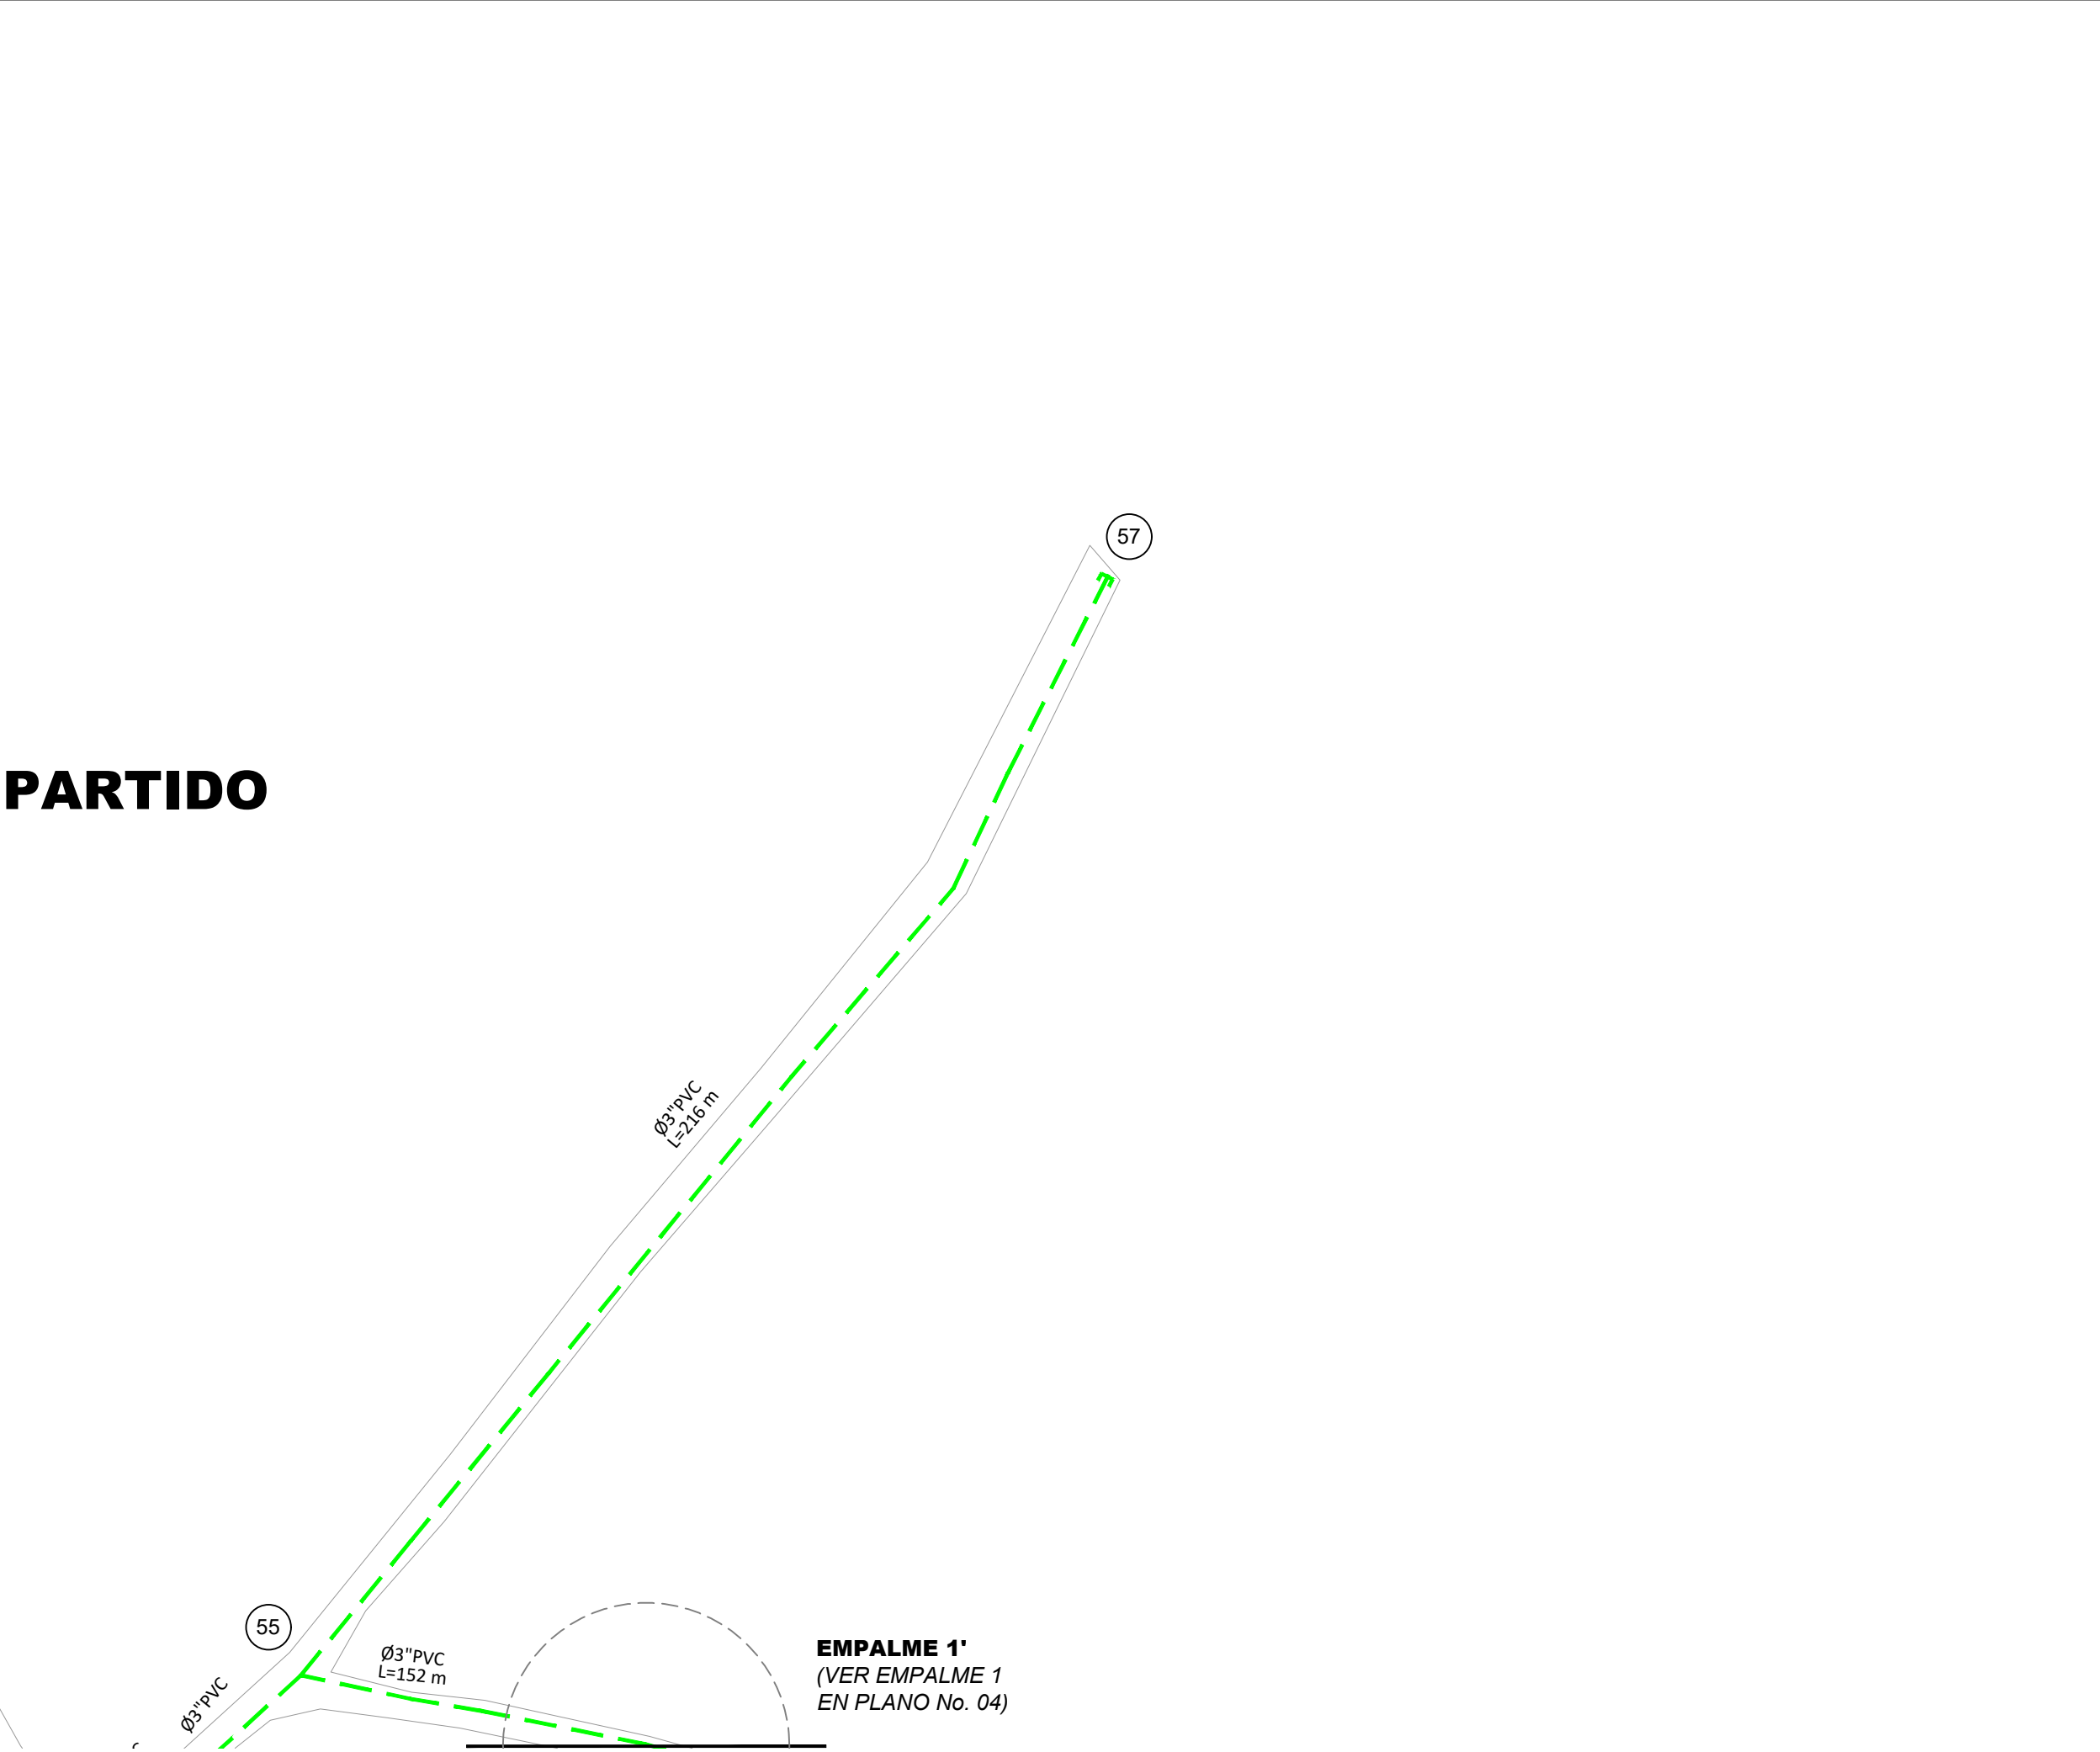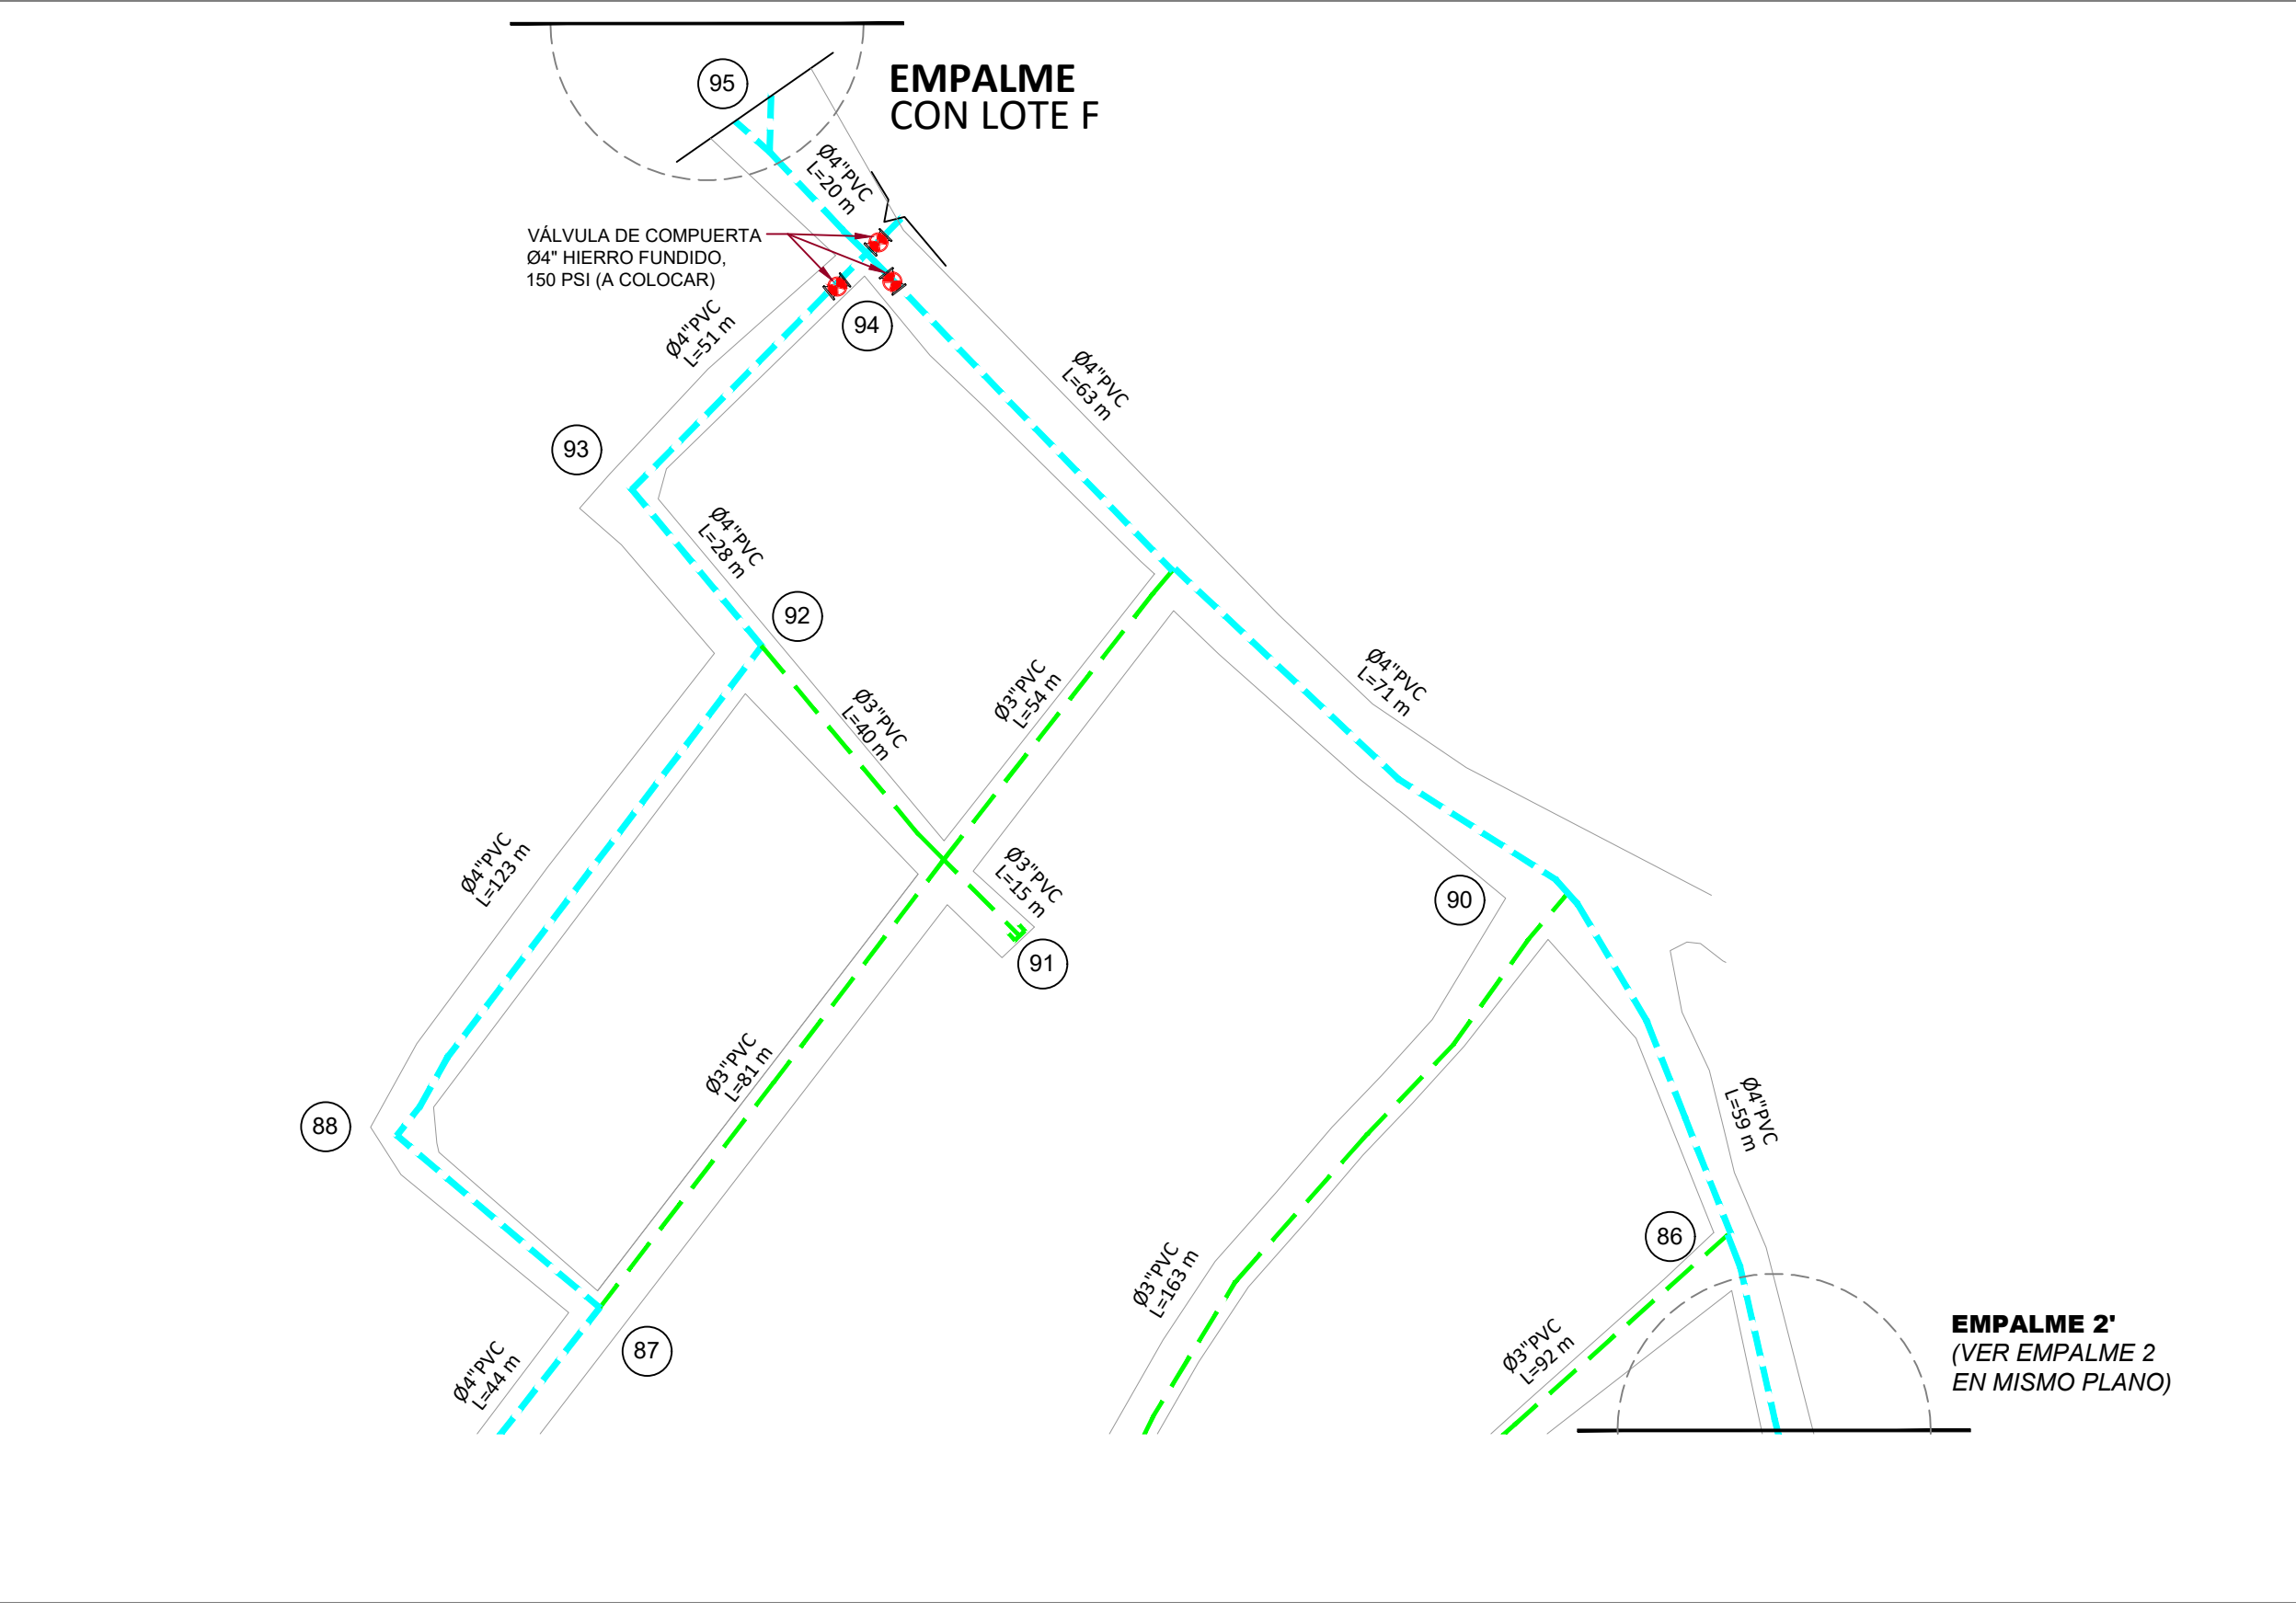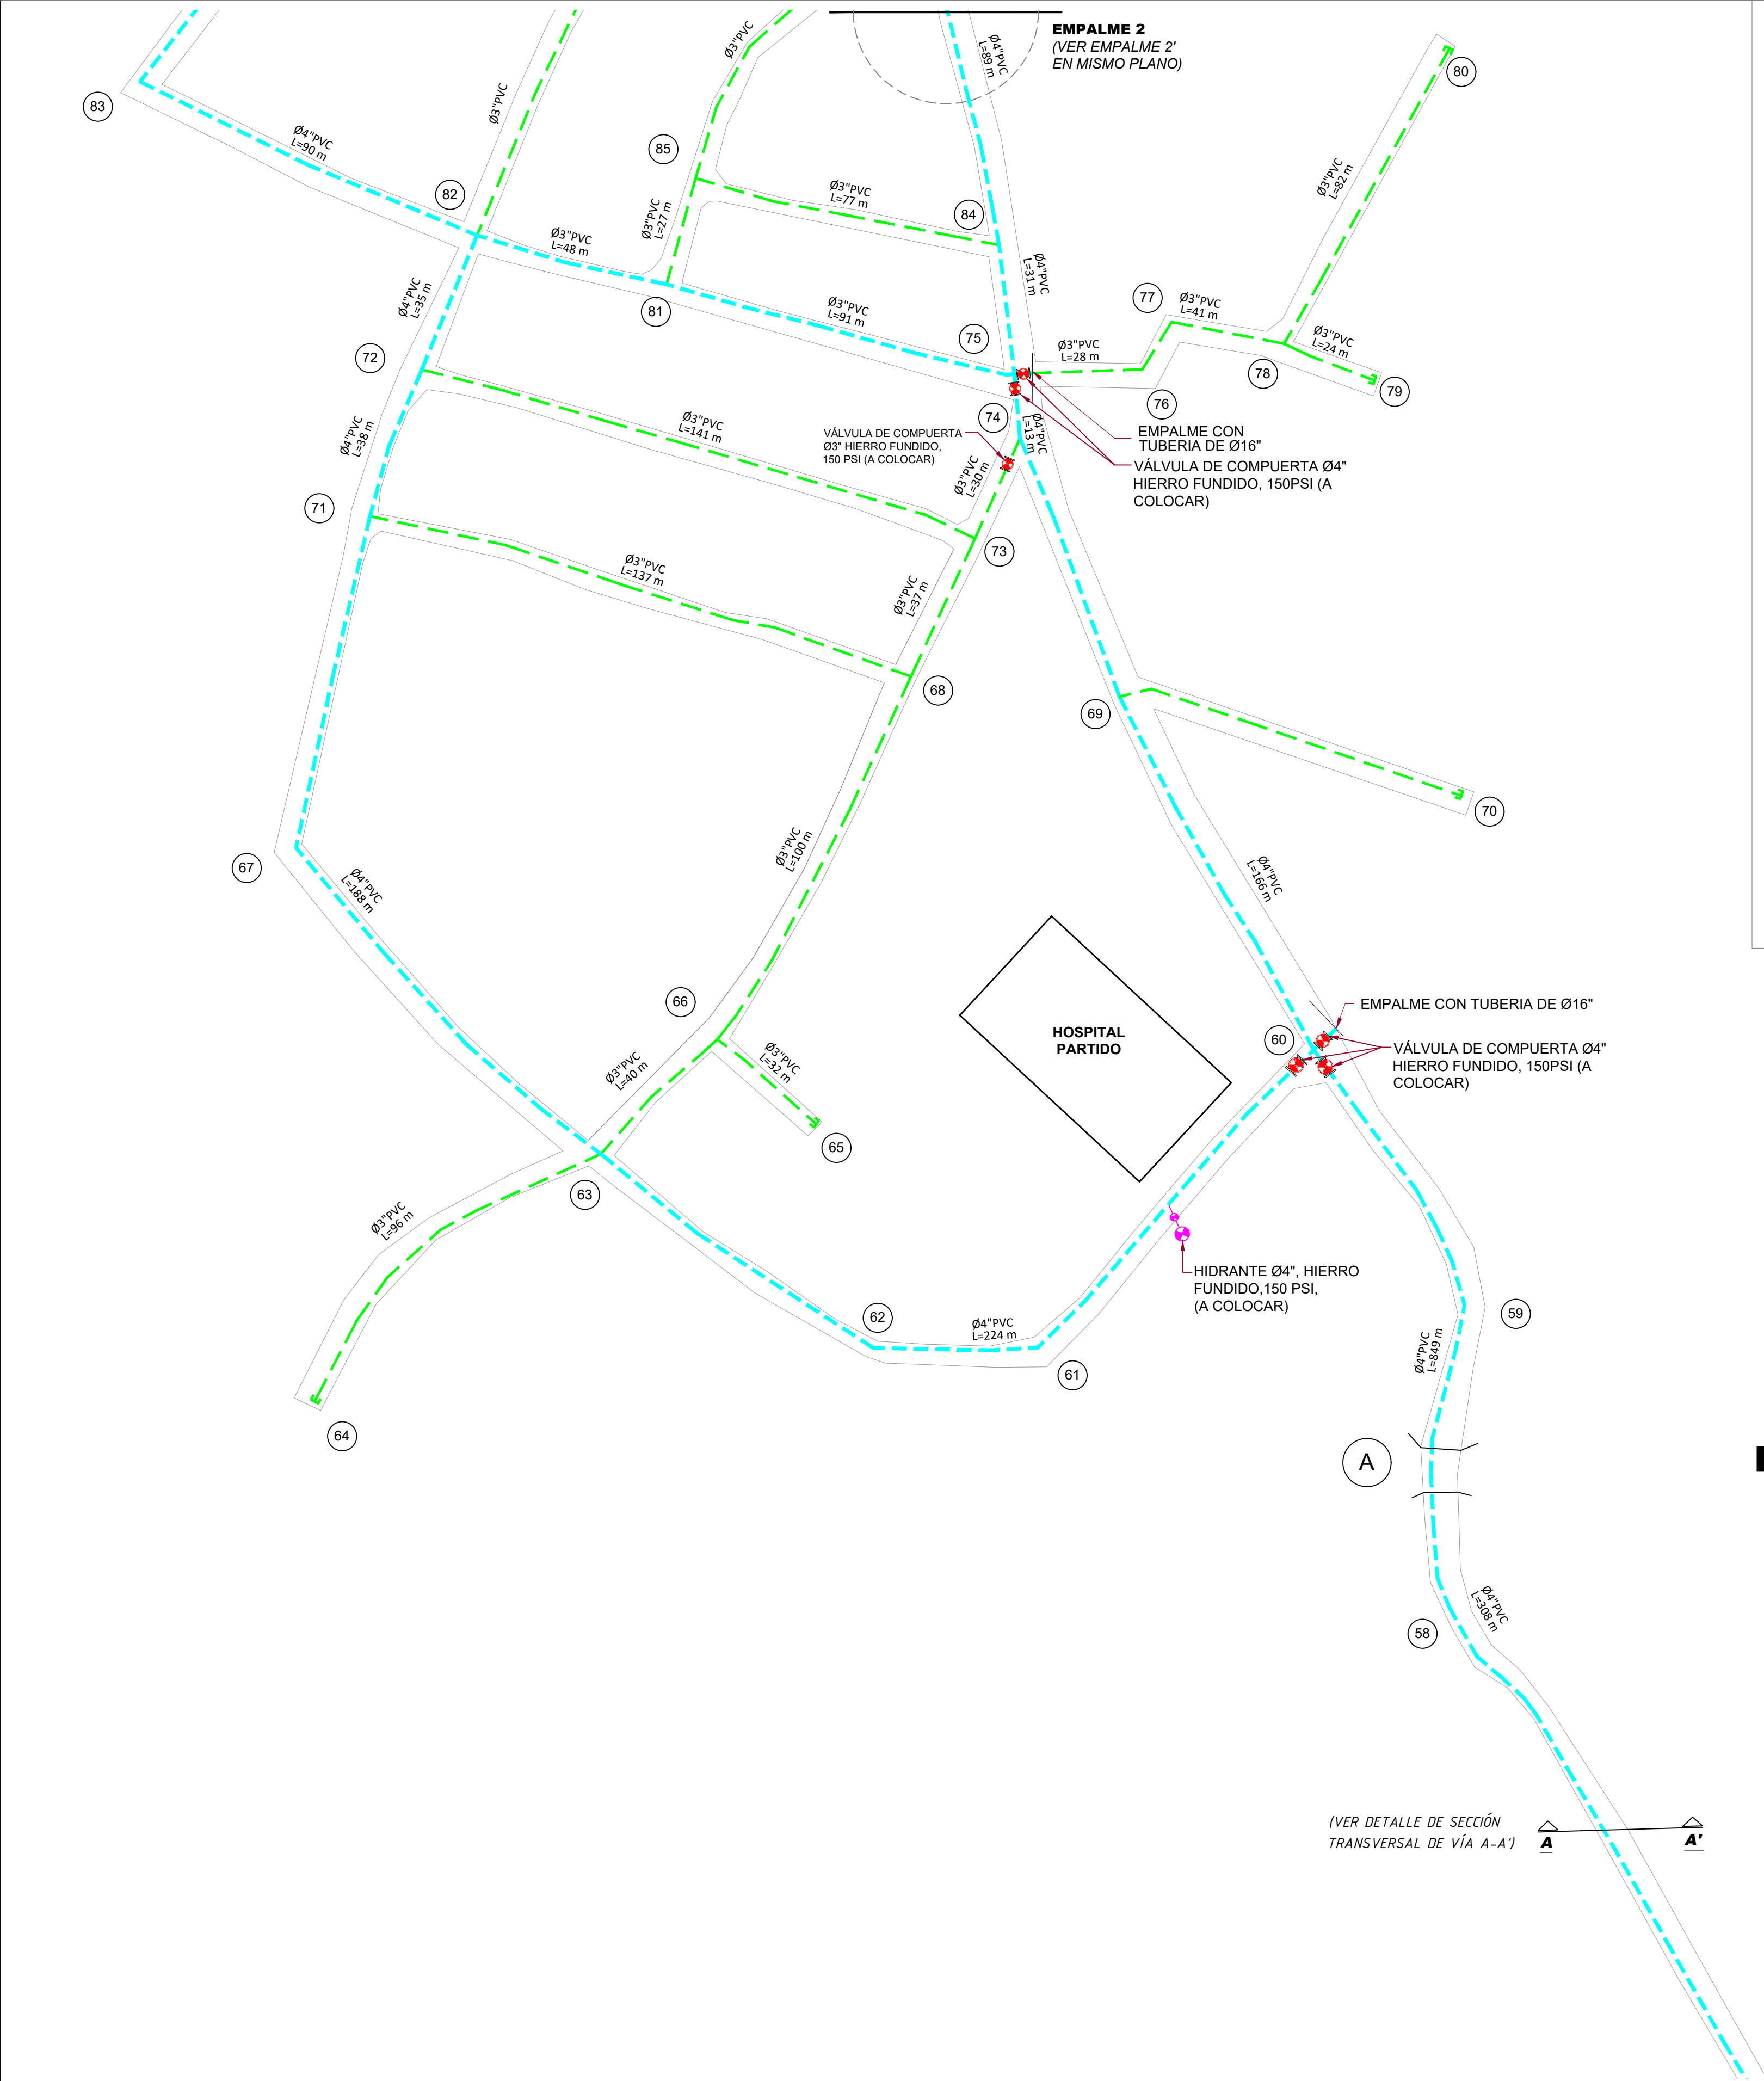

LEYENDA GENERAL	
LEYENDA	
	RED DE DISTRIBUCIÓN Ø3" PVC SDR-26, CON JUNTAS DE GOMA (A COLOCAR)
	RED DE DISTRIBUCIÓN Ø4" PVC (SDR-26), CON JUNTAS DE GOMA (A COLOCAR)
	RED DE DISTRIBUCIÓN Ø4" PVC (SDR-26), CON JUNTAS DE GOMA (EXISTENTE)
	RED DE DISTRIBUCIÓN Ø6" PVC (SDR-26), CON JUNTAS DE GOMA (EXISTENTE)
	VÁLVULA DE COMPUERTA Ø6", Ø4" Y Ø3" HIERRO FUNDIDO, 150 PSI (A COLOCAR)
	HIDRANTE Ø4", HIERRO FUNDIDO, 150 PSI (A COLOCAR)

NOTAS:
1- SALVO INDICACIÓN CONTRARIA TODAS LAS UNIDADES ESTÁN EN EL SISTEMA MÉTRICO DECIMAL.
2- ACOTAMIENTO TOPOGRÁFICO SERÁ: m(snm)

REVISIÓN	FECHA REVISIÓN	PARA CONSTRUCCIÓN	OBIETO REVISIÓN
0	01/03/2022	PARA CONSTRUCCIÓN	

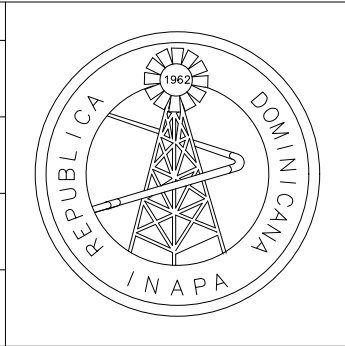

INSTITUTO NACIONAL DE AGUAS POTABLES Y ALCANTARILLADOS INAPA DIRECCIÓN DE INGENIERÍA	
DISEÑO: Ing. Yattsel Ramirez	DIBUJO: Arq. K. A.
REVISIÓN: Ing. Rubén Montero	REVISIÓN: Arq. Shirley Marciano
VISTO: Ing. Sócrates García Frías Enc. Depto. de Diseño de Sist. de Acueductos	VISTO: Ing. Roberto Mieses Francisco Encargado Depto. Técnico
APROBADO: Ing. Jose A. Ovalle Director de Ingeniería	

REDES DE DISTRIBUCIÓN - TRAMOS II Y III

AMPLIACIÓN ACUEDUCTO MÚLTIPLE PARTIDO - LA GORRA PARAJE LOS INDIOS-EL LLANO-LA BARRERA-AMINILLA-RODEO DE AMINILLA -LA TUNA -LOS BABOSOS -SABANA AL MEDIO- EL JUNCO- LA PINA- VILLA GARCIA- SANGRE LINDA (LOTE B) PROVINCIA: DAJABÓN	ESCALA 1:1000 No. PLANO 05/09
---	--

DETALLE DE PIEZAS ESPECIALES - LOTE B

<table><tr><th>ITEM</th><th>MAT.</th><th>DN (pulg)</th><th>DESCRIPCIÓN</th><th>CANT.</th></tr><tr><td>1</td><td>ACERO</td><td>16"x4"</td><td>TEE</td><td>1</td></tr><tr><td>2</td><td>ACERO</td><td>4"</td><td>VALVULA DE COMPUERTA</td><td>1</td></tr><tr><td>3</td><td>ACERO</td><td>16"</td><td>JUNTA DRESSER</td><td>2</td></tr><tr><td>4</td><td>ACERO</td><td>4"</td><td>JUNTA DRESSER</td><td>1</td></tr></table>						ITEM	MAT.	DN (pulg)	DESCRIPCIÓN	CANT.	1	ACERO	16"x4"	TEE	1	2	ACERO	4"	VALVULA DE COMPUERTA	1	3	ACERO	16"	JUNTA DRESSER	2	4	ACERO	4"	JUNTA DRESSER	1	<table><tr><th>ITEM</th><th>MAT.</th><th>DN (pulg)</th><th>DESCRIPCIÓN</th><th>CANT.</th></tr><tr><td>1</td><td>ACERO</td><td>6"x3"</td><td>TEE</td><td>1</td></tr><tr><td>2</td><td>ACERO</td><td>3"</td><td>VALVULA DE COMPUERTA</td><td>1</td></tr><tr><td>3</td><td>ACERO</td><td>6"</td><td>JUNTA DRESSER</td><td>2</td></tr><tr><td>4</td><td>ACERO</td><td>3"</td><td>JUNTA DRESSER</td><td>1</td></tr></table>						ITEM	MAT.	DN (pulg)	DESCRIPCIÓN	CANT.	1	ACERO	6"x3"	TEE	1	2	ACERO	3"	VALVULA DE COMPUERTA	1	3	ACERO	6"	JUNTA DRESSER	2	4	ACERO	3"	JUNTA DRESSER	1	<table><tr><th>ITEM</th><th>MAT.</th><th>DN (pulg)</th><th>DESCRIPCIÓN</th><th>CANT.</th></tr><tr><td>1</td><td>PVC</td><td>3"x45°</td><td>CODO</td><td>1</td></tr></table>						ITEM	MAT.	DN (pulg)	DESCRIPCIÓN	CANT.	1	PVC	3"x45°	CODO	1	<table><tr><th>ITEM</th><th>MAT.</th><th>DN (pulg)</th><th>DESCRIPCIÓN</th><th>CANT.</th></tr><tr><td>1</td><td>H.F.</td><td>3"</td><td>JUNTA TAPÓN</td><td>1</td></tr></table>						ITEM	MAT.	DN (pulg)	DESCRIPCIÓN	CANT.	1	H.F.	3"	JUNTA TAPÓN	1	<table><tr><th>ITEM</th><th>MAT.</th><th>DN (pulg)</th><th>DESCRIPCIÓN</th><th>CANT.</th></tr><tr><td>1</td><td>ACERO</td><td>6"x4"</td><td>TEE</td><td>1</td></tr><tr><td>2</td><td>ACERO</td><td>6"x4"</td><td>REDUCCIÓN</td><td>1</td></tr><tr><td>3</td><td>ACERO</td><td>4"x25°</td><td>CODO</td><td>1</td></tr><tr><td>4</td><td>ACERO</td><td>4"x15°</td><td>CODO</td><td>1</td></tr><tr><td>5</td><td>ACERO</td><td>6"</td><td>JUNTA DRESSER</td><td>1</td></tr><tr><td>6</td><td>ACERO</td><td>4"</td><td>JUNTA DRESSER</td><td>2</td></tr></table>						ITEM	MAT.	DN (pulg)	DESCRIPCIÓN	CANT.	1	ACERO	6"x4"	TEE	1	2	ACERO	6"x4"	REDUCCIÓN	1	3	ACERO	4"x25°	CODO	1	4	ACERO	4"x15°	CODO	1	5	ACERO	6"	JUNTA DRESSER	1	6	ACERO	4"	JUNTA DRESSER	2	<table><tr><th>ITEM</th><th>MAT.</th><th>DN (pulg)</th><th>DESCRIPCIÓN</th><th>CANT.</th></tr><tr><td>1</td><td>PVC</td><td>4"x45°</td><td>CODO</td><td>1</td></tr></table>						ITEM	MAT.	DN (pulg)	DESCRIPCIÓN	CANT.	1	PVC	4"x45°	CODO	1	<table><tr><th>ITEM</th><th>MAT.</th><th>DN (pulg)</th><th>DESCRIPCIÓN</th><th>CANT.</th></tr><tr><td>1</td><td>PVC</td><td>4"x45°</td><td>CODO</td><td>1</td></tr></table>						ITEM	MAT.	DN (pulg)	DESCRIPCIÓN	CANT.	1	PVC	4"x45°	CODO	1	<table><tr><th>ITEM</th><th>MAT.</th><th>DN (pulg)</th><th>DESCRIPCIÓN</th><th>CANT.</th></tr><tr><td>1</td><td>PVC</td><td>3"x3°</td><td>TEE</td><td>1</td></tr><tr><td>2</td><td>PVC</td><td>3"x45°</td><td>CODO</td><td>1</td></tr></table>						ITEM	MAT.	DN (pulg)	DESCRIPCIÓN	CANT.	1	PVC	3"x3°	TEE	1	2	PVC	3"x45°	CODO	1	
ITEM	MAT.	DN (pulg)	DESCRIPCIÓN	CANT.	
1	ACERO	16"x4"	TEE	1	
2	ACERO	4"	VALVULA DE COMPUERTA	1	
3	ACERO	16"	JUNTA DRESSER	2	
4	ACERO	4"	JUNTA DRESSER	1	
ITEM	MAT.	DN (pulg)	DESCRIPCIÓN	CANT.	
1	ACERO	6"x3"	TEE	1	
2	ACERO	3"	VALVULA DE COMPUERTA	1	
3	ACERO	6"	JUNTA DRESSER	2	
4	ACERO	3"	JUNTA DRESSER	1	
ITEM	MAT.	DN (pulg)	DESCRIPCIÓN	CANT.	
1	PVC	3"x45°	CODO	1	
ITEM	MAT.	DN (pulg)	DESCRIPCIÓN	CANT.	
1	H.F.	3"	JUNTA TAPÓN	1	
ITEM	MAT.	DN (pulg)	DESCRIPCIÓN	CANT.	
1	ACERO	6"x4"	TEE	1	
2	ACERO	6"x4"	REDUCCIÓN	1	
3	ACERO	4"x25°	CODO	1	
4	ACERO	4"x15°	CODO	1	
5	ACERO	6"	JUNTA DRESSER	1	
6	ACERO	4"	JUNTA DRESSER	2	
ITEM	MAT.	DN (pulg)	DESCRIPCIÓN	CANT.	
1	PVC	4"x45°	CODO	1	
ITEM	MAT.	DN (pulg)	DESCRIPCIÓN	CANT.	
1	PVC	4"x45°	CODO	1	
ITEM	MAT.	DN (pulg)	DESCRIPCIÓN	CANT.	
1	PVC	3"x3°	TEE	1	
2	PVC	3"x45°	CODO	1	
<table><tr><th>ITEM</th><th>MAT.</th><th>DN (pulg)</th><th>DESCRIPCIÓN</th><th>CANT.</th></tr><tr><td>1</td><td>ACERO</td><td>16"x4"</td><td>TEE</td><td>1</td></tr><tr><td>2</td><td>ACERO</td><td>16"</td><td>JUNTA DRESSER</td><td>2</td></tr><tr><td>3</td><td>ACERO</td><td>4"</td><td>VALVULA DE COMPUERTA</td><td>3</td></tr><tr><td>4</td><td>PVC</td><td>4"x4"</td><td>TEE</td><td>2</td></tr><tr><td>5</td><td>ACERO</td><td>4"</td><td>JUNTA DRESSER</td><td>6</td></tr></table>						ITEM	MAT.	DN (pulg)	DESCRIPCIÓN	CANT.	1	ACERO	16"x4"	TEE	1	2	ACERO	16"	JUNTA DRESSER	2	3	ACERO	4"	VALVULA DE COMPUERTA	3	4	PVC	4"x4"	TEE	2	5	ACERO	4"	JUNTA DRESSER	6	<table><tr><th>ITEM</th><th>MAT.</th><th>DN (pulg)</th><th>DESCRIPCIÓN</th><th>CANT.</th></tr><tr><td>1</td><td>PVC</td><td>4"x4"</td><td>TEE</td><td>1</td></tr><tr><td>2</td><td>PVC</td><td>4"x4"</td><td>REDUCCIÓN</td><td>1</td></tr><tr><td>3</td><td>ACERO</td><td>3"</td><td>VALVULA DE COMPUERTA</td><td>1</td></tr><tr><td>4</td><td>ACERO</td><td>3"</td><td>JUNTA DRESSER</td><td>2</td></tr><tr><td>5</td><td>ACERO</td><td>3"</td><td>JUNTA DRESSER</td><td>2</td></tr></table>						ITEM	MAT.	DN (pulg)	DESCRIPCIÓN	CANT.	1	PVC	4"x4"	TEE	1	2	PVC	4"x4"	REDUCCIÓN	1	3	ACERO	3"	VALVULA DE COMPUERTA	1	4	ACERO	3"	JUNTA DRESSER	2	5	ACERO	3"	JUNTA DRESSER	2	<table><tr><th>ITEM</th><th>MAT.</th><th>DN (pulg)</th><th>DESCRIPCIÓN</th><th>CANT.</th></tr><tr><td>1</td><td>PVC</td><td>3"x90°</td><td>CODO</td><td>1</td></tr></table>						ITEM	MAT.	DN (pulg)	DESCRIPCIÓN	CANT.	1	PVC	3"x90°	CODO	1	<table><tr><th>ITEM</th><th>MAT.</th><th>DN (pulg)</th><th>DESCRIPCIÓN</th><th>CANT.</th></tr><tr><td>1</td><td>PVC</td><td>4"x4"</td><td>TEE</td><td>1</td></tr><tr><td>1</td><td>PVC</td><td>3"x3°</td><td>TEE</td><td>1</td></tr></table>						ITEM	MAT.	DN (pulg)	DESCRIPCIÓN	CANT.	1	PVC	4"x4"	TEE	1	1	PVC	3"x3°	TEE	1	<table><tr><th>ITEM</th><th>MAT.</th><th>DN (pulg)</th><th>DESCRIPCIÓN</th><th>CANT.</th></tr><tr><td>1</td><td>ACERO</td><td>12"x6"</td><td>TEE</td><td>1</td></tr><tr><td>2</td><td>ACERO</td><td>6"x55°</td><td>CODO</td><td>1</td></tr><tr><td>3</td><td>ACERO</td><td>6"</td><td>VALVULA DE COMPUERTA</td><td>1</td></tr><tr><td>4</td><td>ACERO</td><td>12"</td><td>JUNTA DRESSER</td><td>2</td></tr><tr><td>5</td><td>ACERO</td><td>6"</td><td>JUNTA DRESSER</td><td>1</td></tr></table>						ITEM	MAT.	DN (pulg)	DESCRIPCIÓN	CANT.	1	ACERO	12"x6"	TEE	1	2	ACERO	6"x55°	CODO	1	3	ACERO	6"	VALVULA DE COMPUERTA	1	4	ACERO	12"	JUNTA DRESSER	2	5	ACERO	6"	JUNTA DRESSER	1	<table><tr><th>ITEM</th><th>MAT.</th><th>DN (pulg)</th><th>DESCRIPCIÓN</th><th>CANT.</th></tr><tr><td>1</td><td>PVC</td><td>4"x4"</td><td>TEE</td><td>1</td></tr><tr><td>2</td><td>PVC</td><td>4"x45°</td><td>CODO</td><td>1</td></tr></table>						ITEM	MAT.	DN (pulg)	DESCRIPCIÓN	CANT.	1	PVC	4"x4"	TEE	1	2	PVC	4"x45°	CODO	1	<table><tr><th>ITEM</th><th>MAT.</th><th>DN (pulg)</th><th>DESCRIPCIÓN</th><th>CANT.</th></tr><tr><td>1</td><td>PVC</td><td>4"x4"</td><td>TEE</td><td>2</td></tr><tr><td>2</td><td>PVC</td><td>4"x3°</td><td>REDUCCIÓN</td><td>1</td></tr><tr><td>3</td><td>ACERO</td><td>4"</td><td>VALVULA DE COMPUERTA</td><td>1</td></tr><tr><td>4</td><td>ACERO</td><td>4"</td><td>JUNTA DRESSER</td><td>2</td></tr><tr><td>5</td><td>ACERO</td><td>4"</td><td>NIPLES</td><td>2</td></tr></table>						ITEM	MAT.	DN (pulg)	DESCRIPCIÓN	CANT.	1	PVC	4"x4"	TEE	2	2	PVC	4"x3°	REDUCCIÓN	1	3	ACERO	4"	VALVULA DE COMPUERTA	1	4	ACERO	4"	JUNTA DRESSER	2	5	ACERO	4"	NIPLES	2	<table><tr><th>ITEM</th><th>MAT.</th><th>DN (pulg)</th><th>DESCRIPCIÓN</th><th>CANT.</th></tr><tr><td>1</td><td>PVC</td><td>4"x4"</td><td>TEE</td><td>2</td></tr><tr><td>2</td><td>PVC</td><td>4"x4"</td><td>CRUZ</td><td>1</td></tr><tr><td>3</td><td>ACERO</td><td>4"x3°</td><td>REDUCCIÓN</td><td>1</td></tr><tr><td>4</td><td>ACERO</td><td>4"</td><td>VALVULA DE COMPUERTA</td><td>1</td></tr><tr><td>5</td><td>ACERO</td><td>4"</td><td>JUNTA DRESSER</td><td>3</td></tr><tr><td>6</td><td>ACERO</td><td>3"</td><td>JUNTA DRESSER</td><td>1</td></tr></table>						ITEM	MAT.	DN (pulg)	DESCRIPCIÓN	CANT.	1	PVC	4"x4"	TEE	2	2	PVC	4"x4"	CRUZ	1	3	ACERO	4"x3°	REDUCCIÓN	1	4	ACERO	4"	VALVULA DE COMPUERTA	1	5	ACERO	4"	JUNTA DRESSER	3	6	ACERO	3"	JUNTA DRESSER	1	<table><tr><th>ITEM</th><th>MAT.</th><th>DN (pulg)</th><th>DESCRIPCIÓN</th><th>CANT.</th></tr><tr><td>1</td><td>PVC</td><td>4"x4"</td><td>TEE</td><td>1</td></tr><tr><td>2</td><td>PVC</td><td>4"x3°</td><td>REDUCCIÓN</td><td>1</td></tr><tr><td>3</td><td>PVC</td><td>3"x45°</td><td>CODO</td><td>2</td></tr><tr><td>4</td><td>ACERO</td><td>3"</td><td>VALVULA DE COMPUERTA</td><td>1</td></tr><tr><td>5</td><td>ACERO</td><td>3"</td><td>JUNTA DRESSER</td><td>2</td></tr><tr><td>6</td><td>ACERO</td><td>4"</td><td>NIPLES</td><td>2</td></tr></table>						ITEM	MAT.	DN (pulg)	DESCRIPCIÓN	CANT.	1	PVC	4"x4"	TEE	1	2	PVC	4"x3°	REDUCCIÓN	1	3	PVC	3"x45°	CODO	2	4	ACERO	3"	VALVULA DE COMPUERTA	1	5	ACERO	3"	JUNTA DRESSER	2	6	ACERO	4"	NIPLES	2
ITEM	MAT.	DN (pulg)	DESCRIPCIÓN	CANT.	
1	ACERO	16"x4"	TEE	1	
2	ACERO	16"	JUNTA DRESSER	2	
3	ACERO	4"	VALVULA DE COMPUERTA	3	
4	PVC	4"x4"	TEE	2	
5	ACERO	4"	JUNTA DRESSER	6	
ITEM	MAT.	DN (pulg)	DESCRIPCIÓN	CANT.	
1	PVC	4"x4"	TEE	1	
2	PVC	4"x4"	REDUCCIÓN	1	
3	ACERO	3"	VALVULA DE COMPUERTA	1	
4	ACERO	3"	JUNTA DRESSER	2	
5	ACERO	3"	JUNTA DRESSER	2	
ITEM	MAT.	DN (pulg)	DESCRIPCIÓN	CANT.	
1	PVC	3"x90°	CODO	1	
ITEM	MAT.	DN (pulg)	DESCRIPCIÓN	CANT.	
1	PVC	4"x4"	TEE	1	
1	PVC	3"x3°	TEE	1	
ITEM	MAT.	DN (pulg)	DESCRIPCIÓN	CANT.	
1	ACERO	12"x6"	TEE	1	
2	ACERO	6"x55°	CODO	1	
3	ACERO	6"	VALVULA DE COMPUERTA	1	
4	ACERO	12"	JUNTA DRESSER	2	
5	ACERO	6"	JUNTA DRESSER	1	
ITEM	MAT.	DN (pulg)	DESCRIPCIÓN	CANT.	
1	PVC	4"x4"	TEE	1	
2	PVC	4"x45°	CODO	1	
ITEM	MAT.	DN (pulg)	DESCRIPCIÓN	CANT.	
1	PVC	4"x4"	TEE	2	
2	PVC	4"x3°	REDUCCIÓN	1	
3	ACERO	4"	VALVULA DE COMPUERTA	1	
4	ACERO	4"	JUNTA DRESSER	2	
5	ACERO	4"	NIPLES	2	
ITEM	MAT.	DN (pulg)	DESCRIPCIÓN	CANT.	
1	PVC	4"x4"	TEE	2	
2	PVC	4"x4"	CRUZ	1	
3	ACERO	4"x3°	REDUCCIÓN	1	
4	ACERO	4"	VALVULA DE COMPUERTA	1	
5	ACERO	4"	JUNTA DRESSER	3	
6	ACERO	3"	JUNTA DRESSER	1	
ITEM	MAT.	DN (pulg)	DESCRIPCIÓN	CANT.	
1	PVC	4"x4"	TEE	1	
2	PVC	4"x3°	REDUCCIÓN	1	
3	PVC	3"x45°	CODO	2	
4	ACERO	3"	VALVULA DE COMPUERTA	1	
5	ACERO	3"	JUNTA DRESSER	2	
6	ACERO	4"	NIPLES	2	
<table><tr><th>ITEM</th><th>MAT.</th><th>DN (pulg)</th><th>DESCRIPCIÓN</th><th>CANT.</th></tr><tr><td>1</td><td>PVC</td><td>4"x4"</td><td>TEE</td><td>1</td></tr><tr><td>2</td><td>PVC</td><td>4"x3°</td><td>REDUCCIÓN</td><td>1</td></tr><tr><td>3</td><td>PVC</td><td>3"x45°</td><td>CODO</td><td>1</td></tr></table>						ITEM	MAT.	DN (pulg)	DESCRIPCIÓN	CANT.	1	PVC	4"x4"	TEE	1	2	PVC	4"x3°	REDUCCIÓN	1	3	PVC	3"x45°	CODO	1	<table><tr><th>ITEM</th><th>MAT.</th><th>DN (pulg)</th><th>DESCRIPCIÓN</th><th>CANT.</th></tr><tr><td>1</td><td>PVC</td><td>4"x4"</td><td>TEE</td><td>1</td></tr><tr><td>1</td><td>PVC</td><td>4"x4"</td><td>TEE</td><td>1</td></tr><tr><td>2</td><td>PVC</td><td>4"x3°</td><td>REDUCCIÓN</td><td>1</td></tr></table>						ITEM	MAT.	DN (pulg)	DESCRIPCIÓN	CANT.	1	PVC	4"x4"	TEE	1	1	PVC	4"x4"	TEE	1	2	PVC	4"x3°	REDUCCIÓN	1	<table><tr><th>ITEM</th><th>MAT.</th><th>DN (pulg)</th><th>DESCRIPCIÓN</th><th>CANT.</th></tr><tr><td>1</td><td>PVC</td><td>4"x90°</td><td>CODO</td><td>1</td></tr></table>						ITEM	MAT.	DN (pulg)	DESCRIPCIÓN	CANT.	1	PVC	4"x90°	CODO	1	<table><tr><th>ITEM</th><th>MAT.</th><th>DN (pulg)</th><th>DESCRIPCIÓN</th><th>CANT.</th></tr><tr><td>1</td><td>PVC</td><td>4"x4"</td><td>TEE</td><td>1</td></tr><tr><td>2</td><td>PVC</td><td>4"x3°</td><td>REDUCCIÓN</td><td>1</td></tr></table>						ITEM	MAT.	DN (pulg)	DESCRIPCIÓN	CANT.	1	PVC	4"x4"	TEE	1	2	PVC	4"x3°	REDUCCIÓN	1	<table><tr><th>ITEM</th><th>MAT.</th><th>DN (pulg)</th><th>DESCRIPCIÓN</th><th>CANT.</th></tr><tr><td>1</td><td>ACERO</td><td>12"x6"</td><td>TEE</td><td>1</td></tr><tr><td>2</td><td>ACERO</td><td>6"x55°</td><td>CODO</td><td>1</td></tr><tr><td>3</td><td>ACERO</td><td>6"</td><td>VALVULA DE COMPUERTA</td><td>1</td></tr><tr><td>4</td><td>ACERO</td><td>12"</td><td>JUNTA DRESSER</td><td>2</td></tr><tr><td>5</td><td>ACERO</td><td>6"</td><td>JUNTA DRESSER</td><td>1</td></tr></table>						ITEM	MAT.	DN (pulg)	DESCRIPCIÓN	CANT.	1	ACERO	12"x6"	TEE	1	2	ACERO	6"x55°	CODO	1	3	ACERO	6"	VALVULA DE COMPUERTA	1	4	ACERO	12"	JUNTA DRESSER	2	5	ACERO	6"	JUNTA DRESSER	1	<table><tr><th>ITEM</th><th>MAT.</th><th>DN (pulg)</th><th>DESCRIPCIÓN</th><th>CANT.</th></tr><tr><td>1</td><td>PVC</td><td>4"x4"</td><td>TEE</td><td>1</td></tr><tr><td>2</td><td>PVC</td><td>4"x45°</td><td>CODO</td><td>1</td></tr></table>						ITEM	MAT.	DN (pulg)	DESCRIPCIÓN	CANT.	1	PVC	4"x4"	TEE	1	2	PVC	4"x45°	CODO	1	<table><tr><th>ITEM</th><th>MAT.</th><th>DN (pulg)</th><th>DESCRIPCIÓN</th><th>CANT.</th></tr><tr><td>1</td><td>ACERO</td><td>4"x45°</td><td>CODO</td><td>4</td></tr><tr><td>2</td><td>ACERO</td><td>4"</td><td>JUNTA DRESSER</td><td>2</td></tr></table>						ITEM	MAT.	DN (pulg)	DESCRIPCIÓN	CANT.	1	ACERO	4"x45°	CODO	4	2	ACERO	4"	JUNTA DRESSER	2	
ITEM	MAT.	DN (pulg)	DESCRIPCIÓN	CANT.	
1	PVC	4"x4"	TEE	1	
2	PVC	4"x3°	REDUCCIÓN	1	
3	PVC	3"x45°	CODO	1	
ITEM	MAT.	DN (pulg)	DESCRIPCIÓN	CANT.	
1	PVC	4"x4"	TEE	1	
1	PVC	4"x4"	TEE	1	
2	PVC	4"x3°	REDUCCIÓN	1	
ITEM	MAT.	DN (pulg)	DESCRIPCIÓN	CANT.	
1	PVC	4"x90°	CODO	1	
ITEM	MAT.	DN (pulg)	DESCRIPCIÓN	CANT.	
1	PVC	4"x4"	TEE	1	
2	PVC	4"x3°	REDUCCIÓN	1	
ITEM	MAT.	DN (pulg)	DESCRIPCIÓN	CANT.	
1	ACERO	12"x6"	TEE	1	
2	ACERO	6"x55°	CODO	1	
3	ACERO	6"	VALVULA DE COMPUERTA	1	
4	ACERO	12"	JUNTA DRESSER	2	
5	ACERO	6"	JUNTA DRESSER	1	
ITEM	MAT.	DN (pulg)	DESCRIPCIÓN	CANT.	
1	PVC	4"x4"	TEE	1	
2	PVC	4"x45°	CODO	1	
ITEM	MAT.	DN (pulg)	DESCRIPCIÓN	CANT.	
1	ACERO	4"x45°	CODO	4	
2	ACERO	4"	JUNTA DRESSER	2	

PROTECCIÓN DE TUBERÍAS DEL FABRICANTE

EL RECUBRIMIENTO DE LAS TUBERÍAS DE ACERO AL CARBÓN PUEDEN APLICARSE EXTERNAMENTE Y/O INTERNAMENTE. PARA LA PINTURA EXTERNA SE PUEDE USAR UN PRIMARIO Y UN ACABADO DE UN COLOR RAL (CARTILLA INTERNACIONAL DE COLORES INDUSTRIALES). LA NORMA AWWA DE PINTURA PARA TUBERÍAS EN CONTACTO CON EL AGUA POTABLE DEBE APLICARSE EN CUALQUIER CASO PARA EL INTERIOR DE LA TUBERÍA.

PINTURA INTERIOR

EN EL INTERIOR DEL TUBO DEBE APLICARSE UNA CAPA DE PRIMARIO 100% ORGÁNICO DE ZINC (EPÓXICO) DE 65 MICRAS DE ESPESOR; MÁS UN RECUBRIMIENTO INTERIOR DE EPOXI ALIMENTICIO.

ESTE TRATAMIENTO SERÁ APLICADO TOTALMENTE EN EL TALLER DE FABRICACIÓN DE LA TUBERÍA, CON EXCEPCIÓN DE LAS FRANJAS DE 200 mm ADYACENTES A LAS SOLDADURAS DE MONTAJE QUE VENDRÁN ÚNICAMENTE CON EL ORGÁNICO DE ZINC (EPÓXICO).

TRAMO TUBO ENTERRADO

EN LOS TRAMOS QUE EL TUBO SE ENCUENTRE ENTERRADO, DEBE APLICARSE UNA CAPA DE PRIMARIO DE 100% ORGÁNICO DE ZINC (EPÓXICO) DE 65 MICRAS DE ESPESOR, MÁS DOS CAPAS TIPO EPÓXICO DE ALQUITRÁN DE HULLA DE ALTO CONTENIDO DE SÓLIDOS DE 200 MICRAS DE ESPESOR DE CADA UNA. PARA UN ESPESOR TOTAL DE 465 MICRAS MEDIDOS EN CAPA SECA.

ESTE TRATAMIENTO SERÁ APLICADO TOTALMENTE EN EL TALLER DE FABRICACIÓN DE LA TUBERÍA, CON EXCEPCIÓN DE LAS FRANJAS DE 200 mm ADYACENTES A LAS SOLDADURAS DE MONTAJE QUE VENDRÁN ÚNICAMENTE CON EL ORGÁNICO DE ZINC (EPÓXICO).


NO SERÁ NECESARIO PINTAR EXTERIORMENTE LOS TRAMOS DE TUBERÍA QUE QUEDARÁN COMPLETAMENTE EMBEBIDOS EN EL CONCRETO. SIN EMBARGO, DEBERÁ LIMPIARSE LA SUPERFICIE EXTERIOR HASTA QUE QUEDE LIBRE DE GRASA Y POLVO ANTES DE COLAR EL CONCRETO.

DATOS PINTURA PRIMARIA:

ESTE TIPO DE PINTURA CONSISTE DE ALQUITRÁN DE HULLA RESIDUAL NEGRA Y ACEITES DE ALQUITRÁN DE HULLA REFINADO. NO DEBE CONTENER BENZOL U OTROS SOLVENTES VOLÁTILES O TÓXICOS, DEBE PASAR LAS PRUEBAS DESCRITAS EN AWWA C-203. EL ESMALTE NO DEBE CONTENER ASFALTO O ALGÚN OTRO DERIVADO DEL PETRÓLEO.

NOTAS:
1- SALVO INDICACIÓN CONTRARIA TODAS LAS UNIDADES ESTÁN EN EL SISTEMA MÉTRICO DECIMAL.
2- ACOTAMIENTO TOPOGRÁFICO SERÁ: m(smm)

REVISIÓN	FECHA REVISIÓN	OBJETO REVISIÓN
0	01/03/2022	PARA CONSTRUCCIÓN

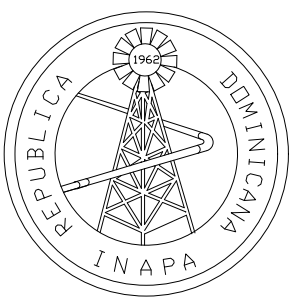

INSTITUTO NACIONAL DE AGUAS POTABLES
Y ALCANTARILLADOS
INAPA
DIRECCIÓN DE INGENIERÍA

DISÑO: Ing. Yattsel Ramirez	DIBUJO: Arq. K. A./ L.R.
REVISIÓN: Ing. Rubén Montero	REVISIÓN: Arq. Shirley Marcano
VISTO: Ing. Sócrates García Frías Enc. Depto. de Diseño de Sist. de Acueductos	VISTO: Ing. Roberto Mieses Francisco Encargado Depto. Técnico
APROBADO: Ing. Jose A. Ovalle Director de Ingeniería	

DETALLE DE PIEZAS ESPECIALES

AMPLIACIÓN ACUEDUCTO MÚLTIPLE PARTIDO - LA GORRA
PARAJE LOS INDIOS-EL LLANO-LA BARRERA-AMINILLA-RODEO
DE AMINILLA -LA TUNA -LOS BABOSOS -SABANA AL MEDIO-
EL JUNCO- LA PINA- VILLA GARCIA- SANGRE LINDA (LOTE B)
PROVINCIA: DAJABÓN

ESCALA
1:75
No. PLANO
06/09



CODOS DE 0° A 45°			
Ø	3"	4"	6"
D	15	15	15
L	30	30	30
W	30	30	30
T	25	25	25


NOTA:
1- PARA TEE, USESE ESTA TABLA ENTRANDO CON EL DIÁMETRO DE SALIDA.
2- COLÓQUESE UNA LÁMINA DE METAL DETRÁS DEL TAPÓN MACHO



NOTA:
EL ÁNGULO DE DEFLEXIÓN DE LAS TUBERÍAS PERMITIDO EN CAMPO SERÁ UN 90% DEL ESTÁNDAR INDICADO POR EL FABRICANTE.

- NOTAS:**
1. EL ASIENTO DE ARENA (O EL MATERIAL GRANULAR BIEN GRADUADO) TENDRÁ LOS ESPESORES MARCADOS EN LOS PLANOS CONTRACTUALES, CON CONTENIDO DE HUMEDAD QUE PERMITA UNA EXCELENTE DISTRIBUCIÓN Y ACOMODO DEL MATERIAL, PARA CONSTRUIR UN LECHO ESTABLE PARA LA COLOCACIÓN DE LA TUBERÍA.
 2. MATERIAL GRANULAR BIEN GRADUADO Y COMPACTADO, CON EL 100% DE LAS PARTÍCULAS QUE PASEN EL TAMIZ No. 40 Y NO MÁS DEL 10% QUE PASEN EL TAMIZ No. 80 (MICRÓN).
 3. RELLENO CON MATERIAL DE EXCAVACIÓN APROBADO POR LA SUPERVISIÓN.
 4. RELLENO DE BASE DE ACUERDO A LAS NORMAS Y ESPECIFICACIONES DEL MINISTERIO DE OBRAS PÚBLICAS Y COMUNICACIONES (MOPC).
 5. RELLENO COMPACTADO EN CAPA 200 mm MÁXIMO DE ACUERDO AL PORCIENTO DE COMPACTACIÓN INDICADO.
 6. CORTE CON TALUD DE ACUERDO A LAS CARACTERÍSTICAS GEOTÉCNICAS DEL TERRENO. EL TALUD DE EXCAVACIÓN EN ROCA O MATERIAL FIRME SERÁ VERTICAL O CASI VERTICAL.
 7. CONCRETO ASFÁLTICO CON ESPESOR IDENTICO AL EXISTENTE 75 mm MÁXIMO, EN CASO DE DAÑOS AL CONTEN Y LA ACERA SE RECONSTRUIRÁN DE ACUERDO A LAS DIMENSIONES EXISTENTES.
 8. MATERIAL DE MINA LIBRE DE PIEDRA, COLOCADO 0.15 m SOBRE LA TUBERÍA, EN LOS CASOS QUE EL MATERIAL DE LA EXCAVACIÓN CUENTE CON CARACTERÍSTICAS ADECUADAS SE PODRÁ UTILIZAR CON LA APROBACIÓN DE LA SUPERVISIÓN.

NOTAS:
1-SALVO INDICACIÓN CONTRARIA TODAS LAS UNIDADES ESTÁN EN EL SISTEMA MÉTRICO DECIMAL.

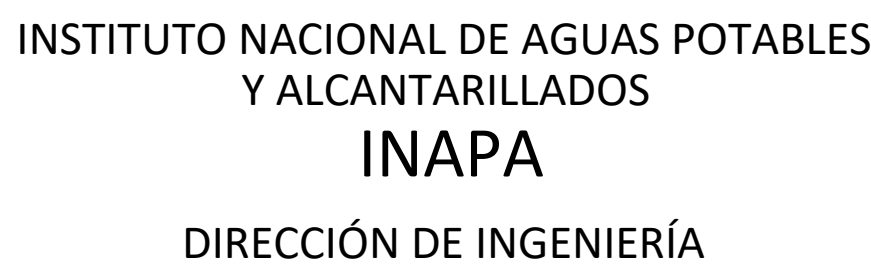

DISEÑO: Ing. Yattsel Ramirez	DIBUJO: Arq. K.A.
REVISIÓN: Ing. Rubén Montero	REVISIÓN: Arq. Shirley Marciano
VISTO: Ing. Sócrates García Frías Enc. Depto. de Diseño de Sist. de Acueductos	VISTO: Ing. Roberto Mieses Francisco Encargado Depto. Técnico
APROBADO : Ing. Jose A. Ovalle Director de Ingeniería	

DETALLE DE ANCLAJES PARA REDES
Y DETALLE DE ZANJA ACONDICIONADA
Y NO ACONDICIONADA Ø6", Ø4" Y Ø3"

AMPLIACIÓN ACUEDUCTO MÚLTIPLE PARTIDO - LA GORRA
PARAJE LOS INDIOS-EL LLANO-LA BARRERA-AMINILLA-RODEO
DE AMINILLA -LA TUNA -LOS BABOSOS -SABANA AL MEDIO-
EL JUNCO- LA PINA- VILLA GARCIA- SANGRE LINDA (LOTE B)
PROVINCIA: DAJABÓN

ESCALA
INDICADA
No. PLANO
07/09

