




1 VISTA EN PLANTA REJILLA
ESCALA 1:20

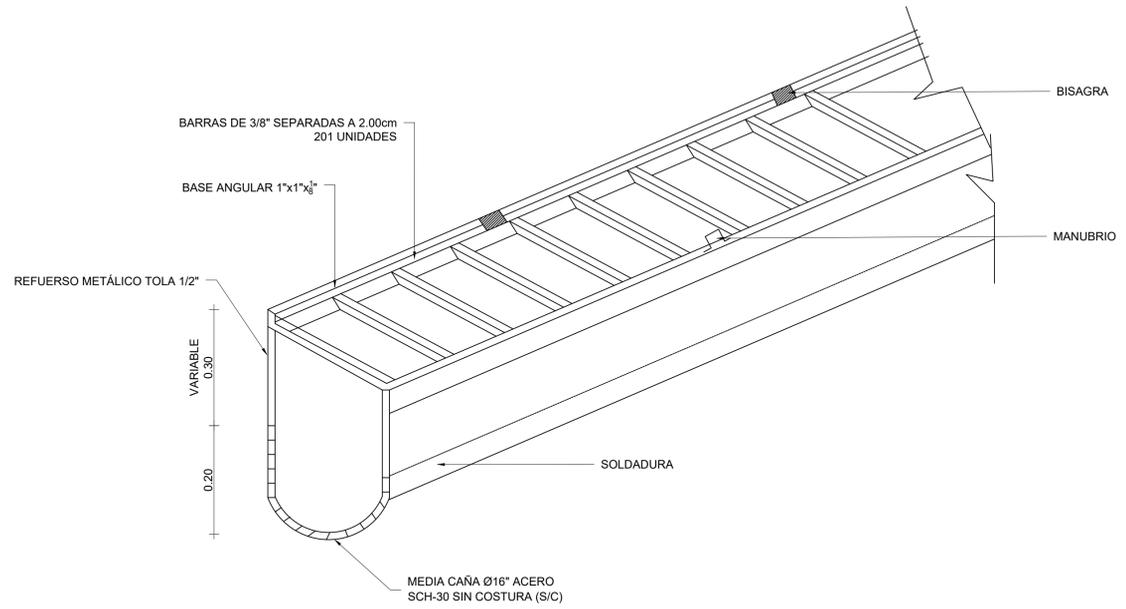

2 ISOMÉTRICA
ESCALA 1:20

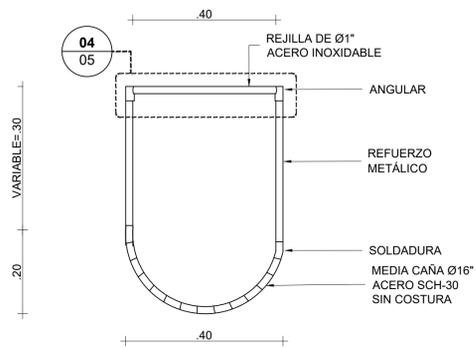

3 SECCIÓN S-A
ESCALA 1:20

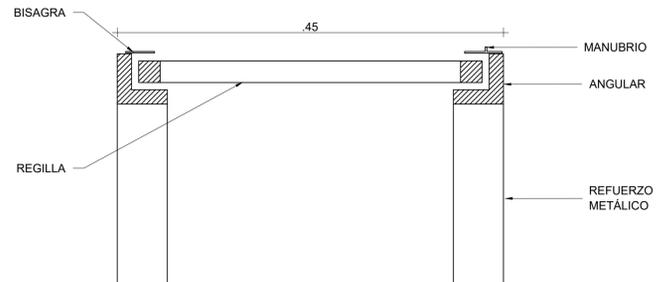

4 VISTA A DETALLE SECCIÓN S-A
ESCALA 1:20

NOTAS:
1- SALVO INDICACIÓN CONTRARIA TODAS LAS UNIDADES ESTÁN EN EL SISTEMA MÉTRICO DECIMAL. SERÁ: m(snm).

| REVISIÓN | FECHA REVISIÓN | OBJETO REVISIÓN |
|----------|----------------|-------------------|
| 0 | 19/09/2024 | PARA CONSTRUCCIÓN |



INSTITUTO NACIONAL DE AGUAS
POTABLES Y ALCANTARILLADOS
INAPA
DIRECCIÓN DE INGENIERÍA

| | |
|--|---|
| DISEÑO: Ing. Abel Antonio De la Cruz Escaño | DIBUJO: Arq. L.R. |
| REVISIÓN: Ing. Rubén Montero | REVISIÓN: Arq. Shirley Marcano |
| VISTO: Ing. Sócrates García Frías Enc. Depto. de Diseño de Sist. de Acueductos | VISTO: Ing. Roberto Mieses Francisco Encargado Depto. Técnico |
| APROBADO: Ing. José Manuel Aybar Ovalle Director de Ingeniería | |

DETALLES DE REJILLA
OBRA DE TOMA

AMPLIACIÓN ACUEDUCTO MÚLTIPLE
AMIAMA GÓMEZ - LAS YAYAS
PROVINCIA AZUA

| ESCALA |
|-----------|
| 1:20 |
| No. PLANO |
| 5/5 |