


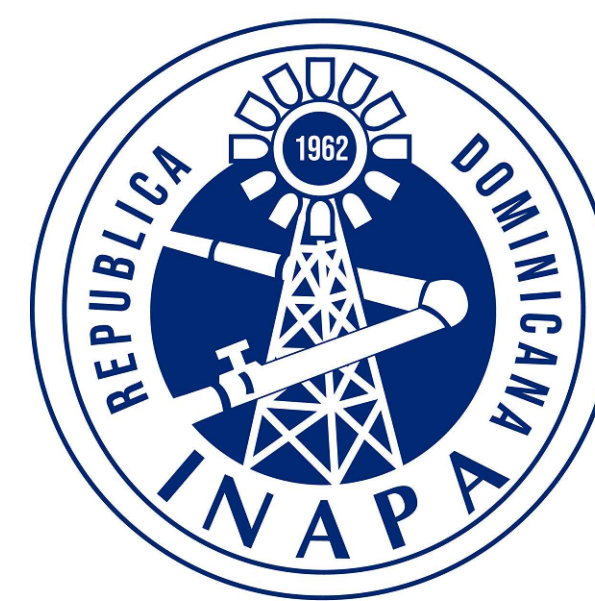


INSTITUTO NACIONAL DE AGUAS POTABLES Y ALCANTARILLADOS
(INAPA)

DIRECCIÓN DE INGENIERÍA
DEPARTAMENTO DISEÑO DE SISTEMAS DE ACUEDUCTOS

**AMPLIACIÓN ACUEDUCTO MÚLTIPLE SÁNCHEZ
(SANTA CAPUZA - PUNTA GORDA - LAS GARITAS - EL HIGÜERO - LOS MANGOS)**


PROVINCIA SAMANÁ

REPÚBLICA DOMINICANA
INSTITUTO NACIONAL DE AGUAS POTABLES Y ALCANTARILLADOS
(INAPA)
DIRECCIÓN DE INGENIERÍA

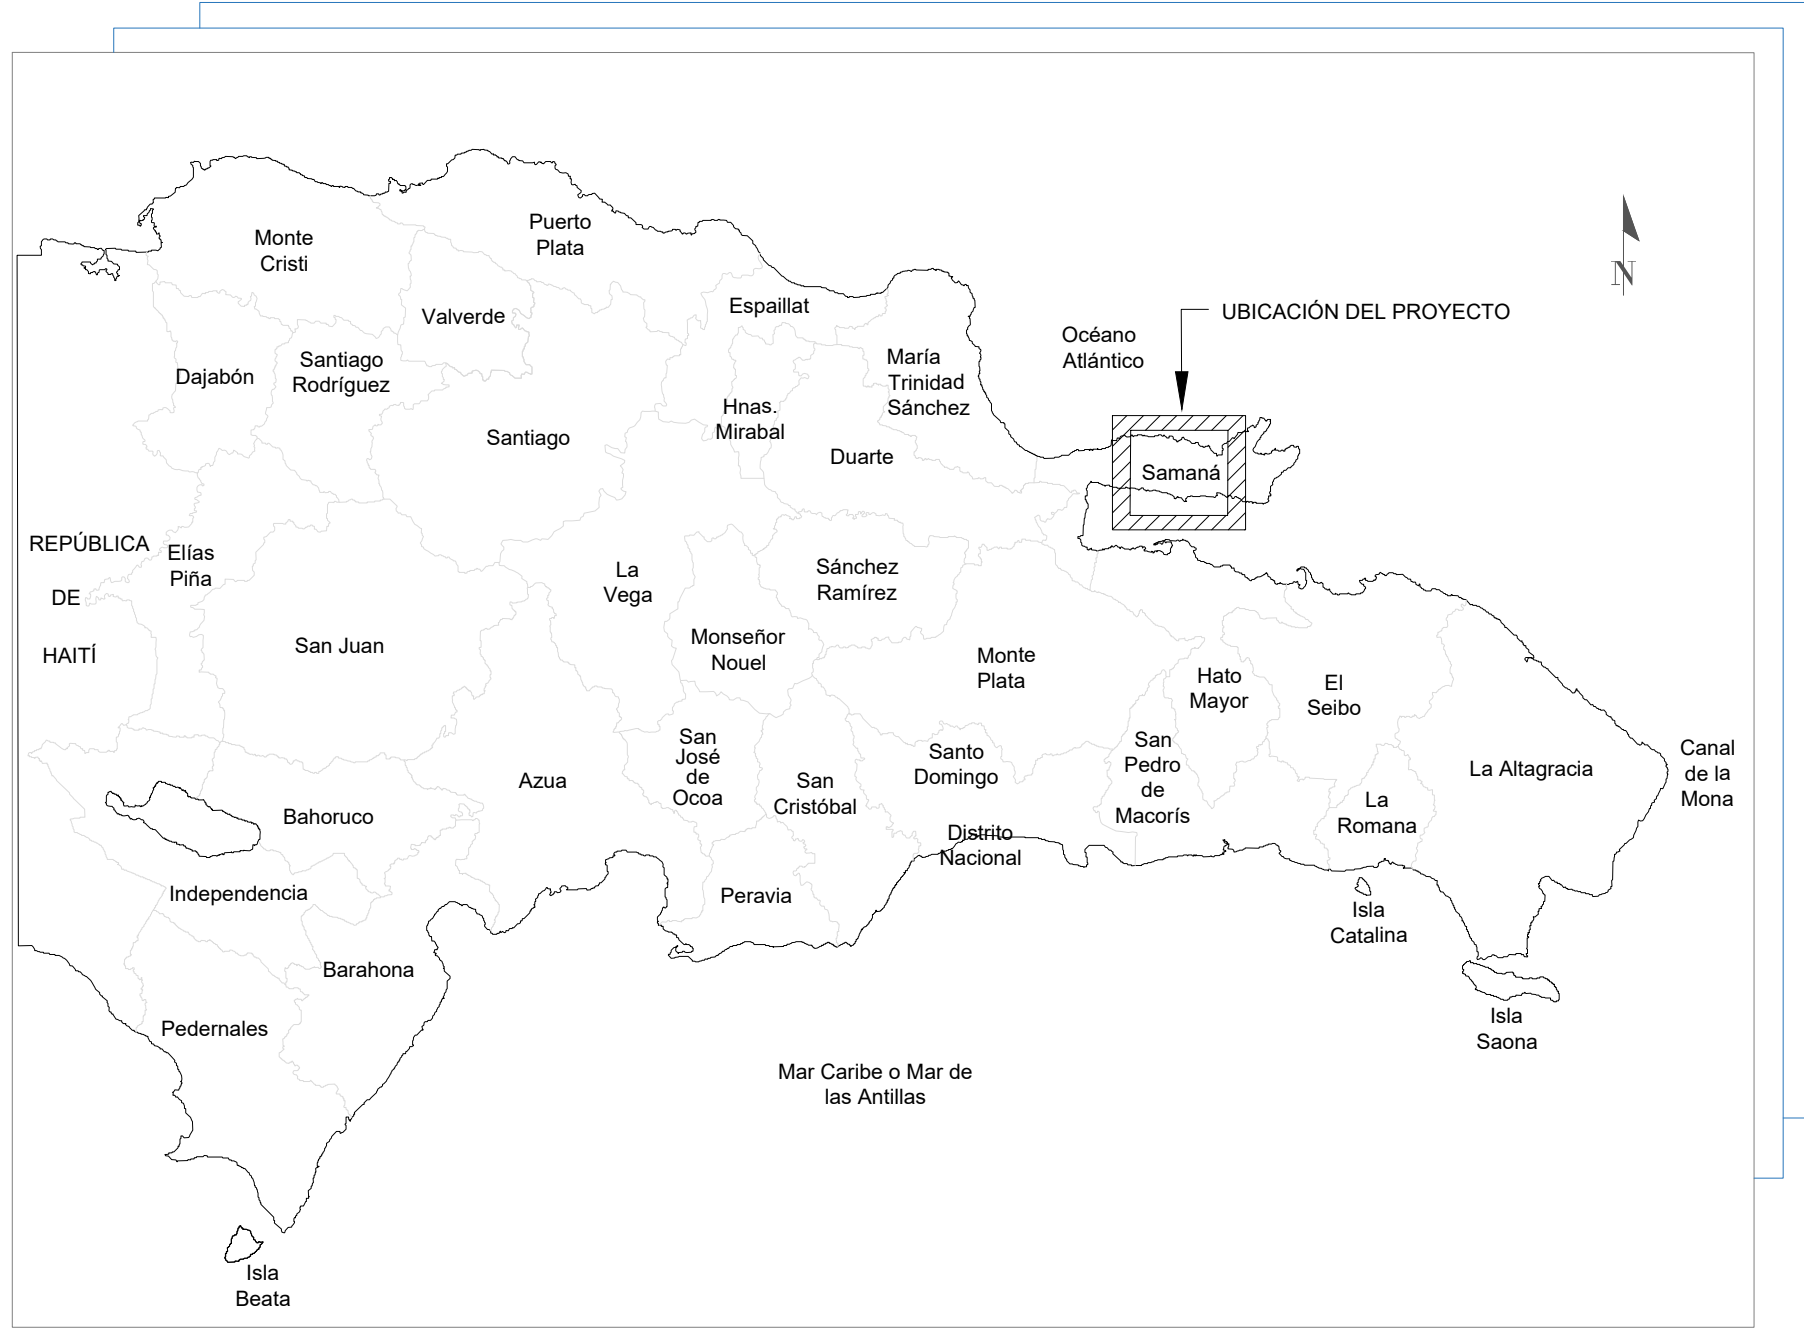


LOCALIZACIÓN DEL PROYECTO

COORDENADAS UTM:		
1	DEPÓSITO REGULADOR DE H.A. CAPACIDAD 2,000m³ (A CONSTRUIR)	2126223.601 m N 443422.743 m E
2	CAJUELA #1 (EXISTENTE A REHABILITAR) EN ARROYO SANTA CAPUZA	2126147.620 m N 440274.874m E
3	DEPÓSITO SUPERFICIAL H.A. 750M³ (A REHABILITAR)	2126857.165 m N 436540.832 m E
4	PLANTA POTABILIZADORA CAPACIDAD 70 LPS (EXISTENTE A REMODELAR)	2126711.626 m N 436679.181 m E
5	ESTACIÓN DE BOMBEO (ARROYO SALADO, A CONSTRUIR)	2125789.725 m N 442489.274 m E
6	OBRA DE TOMA #2 Y #3, (ARROYO SALADO) CON DOS CAJUELAS (UNA EXISTENTE Y OTRA A CONSTRUIR)	2125808.295 m N 442493.123 m E
7	DEPÓSITO SUPERFICIAL METÁLICO EXISTENTE CAP:1345M³	2126756.566 m N 436674.893 m E

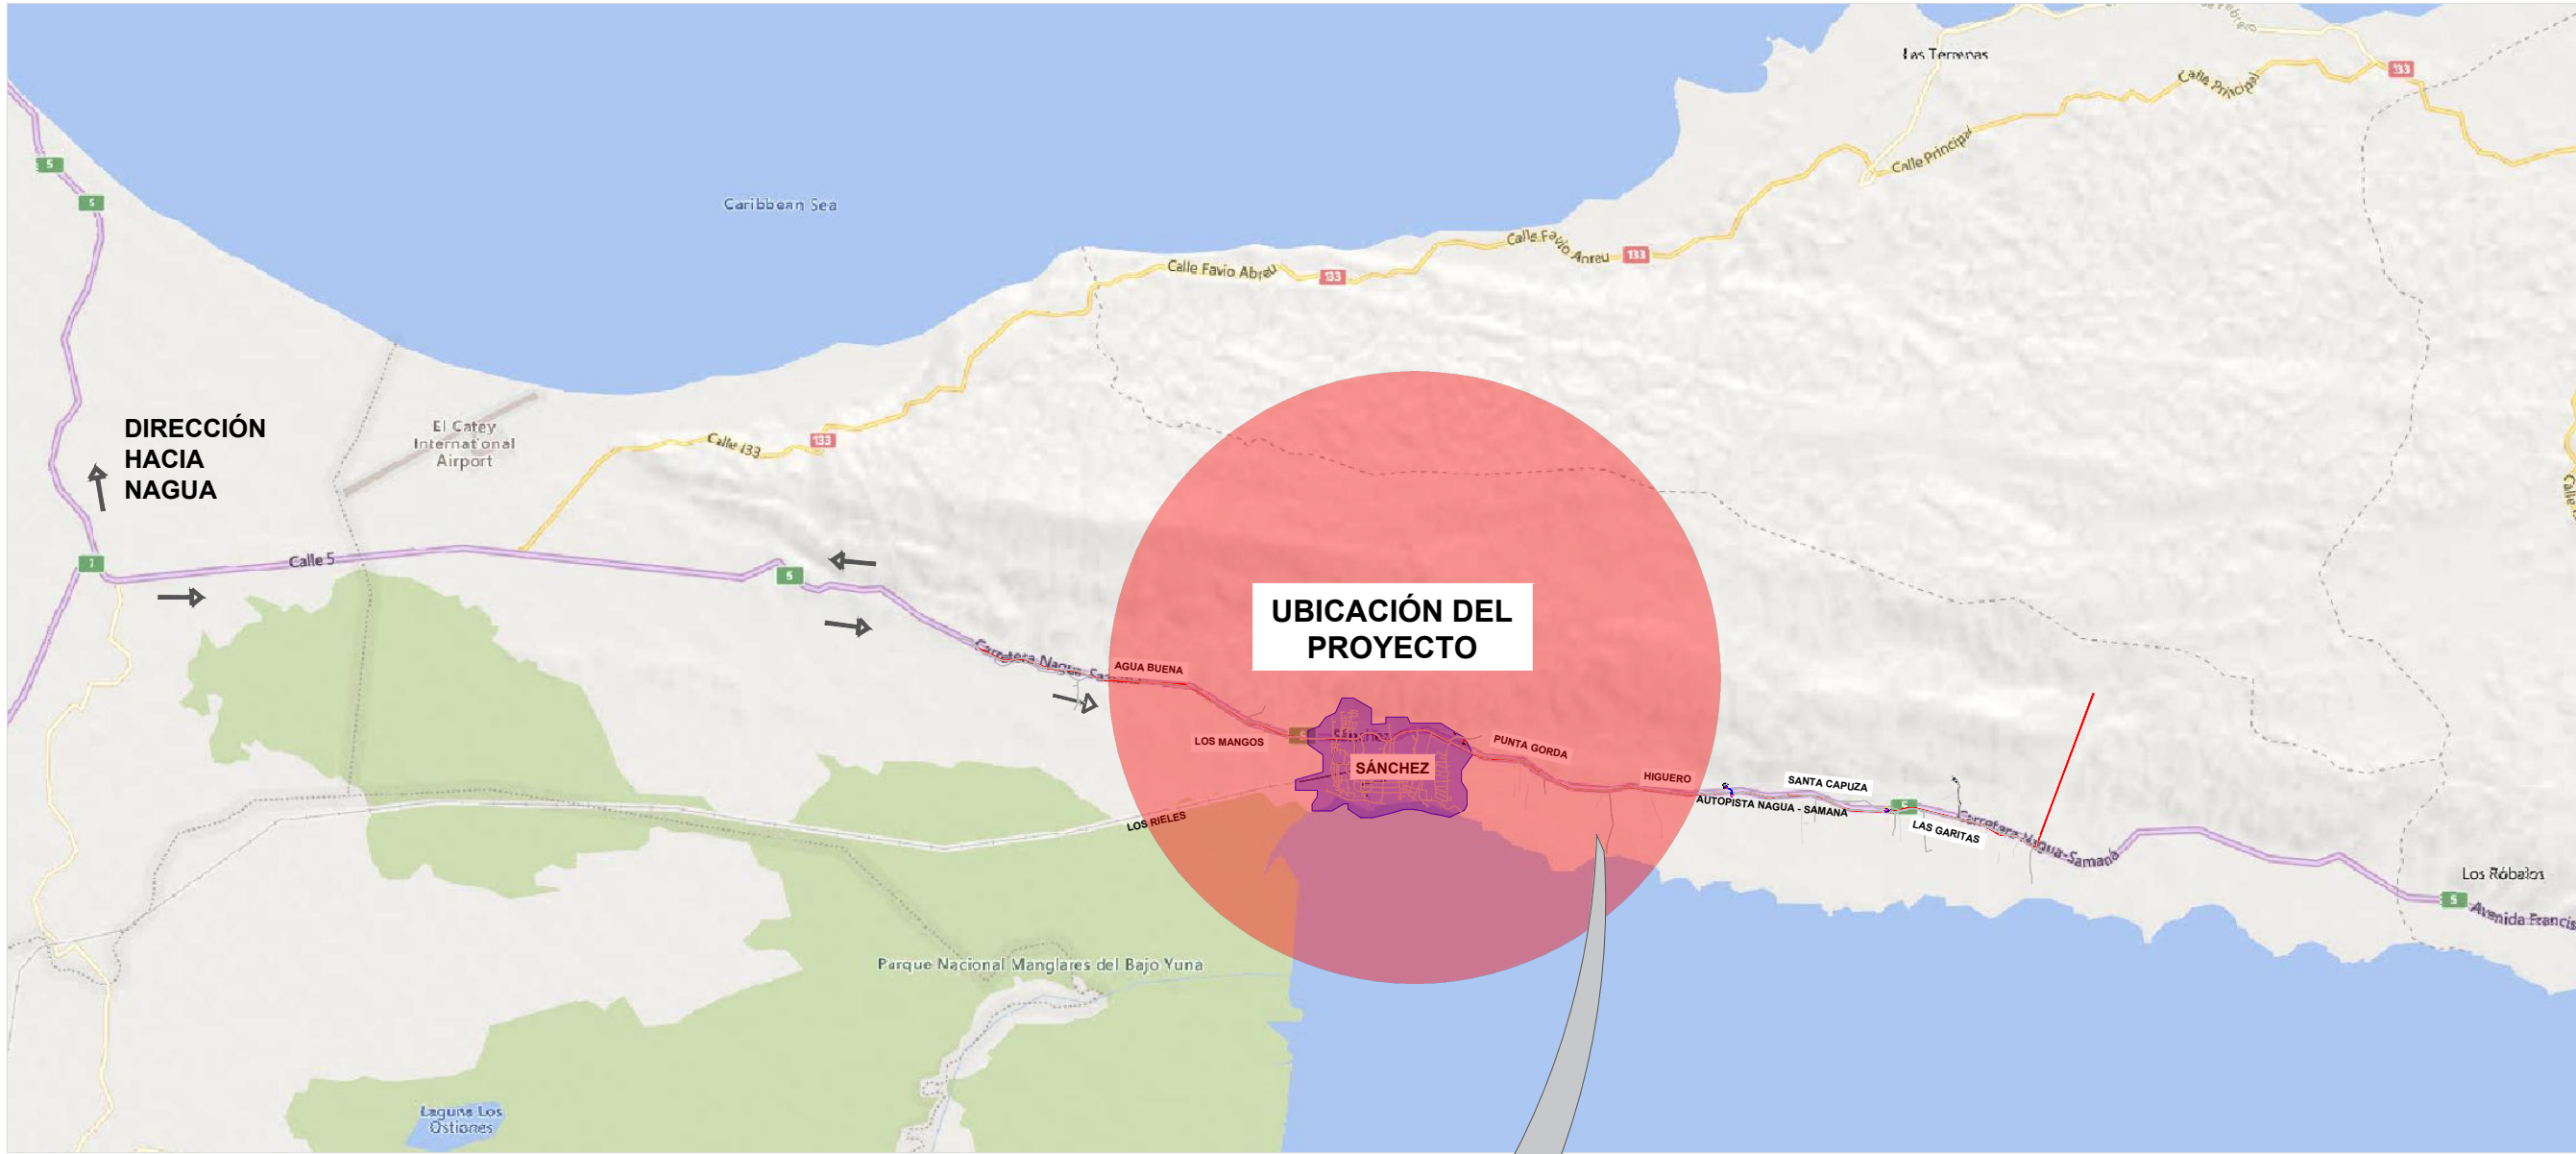

NOTAS:
1- SALVO INDICACIÓN CONTRARIA TODAS LAS UNIDADES ESTÁN EN EL SISTEMA MÉTRICO DECIMAL.
2- ACOTAMIENTO TOPOGRÁFICO SERÁ: m(smm).

REVISIÓN	FECHA REVISIÓN	OBJETO REVISIÓN
0	10/02/2023	PLANOS PARA CONSTRUCCIÓN

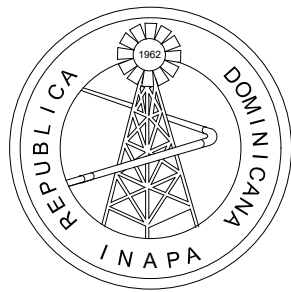

INSTITUTO NACIONAL DE AGUAS POTABLES
Y ALCANTARILLADOS
INAPA
DIRECCIÓN DE INGENIERÍA

DISEÑO: Aux. Ing. Missael Abreu	DIBUJO: Y.M./ JEE.D./ GG
REVISIÓN: Ing. Rubén Montero	REVISIÓN: Arq. Shirley Marciano
VISTO: Ing. Rubén Montero Enc. Depto. de Diseño de Sist. de Acueductos	VISTO: Arq. César A. Luciano Sánchez Encargado Depto. Técnico
APROBADO : Arq. René García Villanueva Director de Ingeniería	

LOCALIZACIÓN Y UBICACIÓN

AMPLIACIÓN ACUEDUCTO MÚLTIPLE SÁNCHEZ
SANTA CAPUZA - PUNTA GORDA - LAS GARITAS
EL HIGÜERO - LOS MANGOS.
PROVINCIA SAMANÁ


ESCALA
1:32000
No. PLANO
G-01/04

REPÚBLICA DOMINICANA
INSTITUTO NACIONAL DE AGUAS POTABLES Y ALCANTARILLADOS
(INAPA)
DIRECCIÓN DE INGENIERÍA

ÍNDICE DE PLANOS																	
DESCRIPCIÓN		PLANO No.	DESCRIPCIÓN		PLANO No.	DESCRIPCIÓN		PLANO No.	DESCRIPCIÓN		PLANO No.	DESCRIPCIÓN		PLANO No.	DESCRIPCIÓN		PLANO No.
PLANOS GENERALES			OBRA DE TOMA Y ESTACIÓN DE BOMBEO ARROYO SALADO			LÍNEA DE IMPULSIÓN Ø10" PVC (DESDE EB ARROYO SALADO - HASTA EB SANTA CAPUZA)			LÍNEA DE IMPULSIÓN Ø16" (DESDE EB SANTA CAPUZA - HASTA PTAP)			PLANOS ELÉCTRICOS Y SANITARIOS - CASETA DE VIGILANTE			DR3-17/26		
PRESENTACIÓN	00		PLANTA DE UBICACIÓN	OE-01/14		PLANIMETRÍA GENERAL	LI2-01/07		PLANIMETRÍA GENERAL	LI3-01/11		PLANOS DETALLES ESTRUCTURALES - CASETA DE VIGILANTE	DR3-18/26				
LOCALIZACIÓN Y UBICACIÓN	G-01/04		PLANTA DE CONJUNTO	OE-02/14		PLANTA Y PERFIL, EST. 0+000 - 0+594	LI2-02/07		PERFIL HIDRÁULICO	LI3-02/11		PLANTAS Y SECCIONES - CASA DE CLORACIÓN	DR3-19/26				
ÍNDICE DE PLANOS	G-02/04					PLANTA Y PERFIL, EST. 0+594 - 1+188	LI2-03/07		PLANTA Y PERFIL, EST. 0+000 - 0+555	LI3-03/11		DETALLES - CASA DE CLORACIÓN	DR3-20/26				
ESQUEMA ACUEDUCTO MÚLTIPLE DE SÁNCHEZ	G-03/04		PLANTA ARQUITECTÓNICA (OBRA DE TOMA - ESTACIÓN DE BOMBEO ARROYO SALADO)	OE-03/14		PLANTA Y PERFIL, EST. 1+188 -1+782	LI2-04/07		PLANTA Y PERFIL, EST. 0+555 - 1+110	LI3-04/11		NOTAS GENERALES - CASA DE CLORACIÓN	DR3-21/26				
PLANIMETRÍA GENERAL CON IMAGEN SATELITAL	G-04/04		SECCIONES (OBRA DE TOMA - ESTACIÓN DE BOMBEO ARROYO SALADO)	OE-04/14		PLANTA Y PERFIL, EST. 1+782 - 2+176	LI2-05/07		PLANTA Y PERFIL, EST. 1+110 - 1+665	LI3-05/11		DETALLES ESTRUCTURALES - CASA DE CLORACIÓN	DR3-22/26				
OBRA DE TOMA SANTA CAPUZA, EXISTENTE A REHABILITAR			PLANTA ESTRUCTURAL Y DETALLES DE CAJUELA DE CAPTACION	OE-05/14		DETALLE DE VÁLVULA DE AIRE COMBINADA Ø2", EN TUBERÍA Ø10" PVC (EXISTENTE)	LI2-06/07		PLANTA Y PERFIL, EST. 1+665 - 2+220	LI3-06/11		DETALLES DE ENCOFRADO - CASA DE CLORACIÓN	DR3-23/26				
PLANTA DE UBICACIÓN	OT1-01/08		NOTAS GENERALES - ESTRUCTURALES	OE-06/14		DETALLES DE VÁLVULA DE DESAGÜE Ø4", EN TUBERÍA Ø10" PVC	LI2-07/07		PLANTA Y PERFIL, EST. 2+220 - 2+775	LI3-07/11		PLANO DE MEDIA TENSIÓN - CASA DE CLORACIÓN	DR3-24/26				
PLANTA GENERAL	OT1-02/08		PERSPECTIVAS Y TABLAS DE CUANTIFICACIÓN	OE-07/14		LÍNEA DE CONDUCCIÓN Ø12" PVC (DESDE DR 2,000 m³ - HASTA RD SÁNCHEZ)			PLANTA Y PERFIL, EST. 2+775 - 3+330	LI3-08/11		PLANO DE MEDIA TENSIÓN - CASA DE CLORACIÓN	DR3-25/26				
SECCIONES A-A' Y B-B'	OT1-03/08		PLANTAS ESTRUCTURALES Y DETALLES DE CÁRCAMO	OE-08/14					PLANTA Y PERFIL, EST. 3+330 - 3+884	LI3-09/11		CONJUNTO ELÉCTRICO - CASA DE CLORACIÓN	DR3-26/26				
SECCIÓN C-C'	OT1-04/08		DETALLES DE ARMADO DE MUROS, COLUMNAS Y ZAPATAS	OE-09/14					DETALLE DE VÁLVULA DE AIRE COMBINADA Ø2", EN TUBERÍA Ø16" PVC (EXISTENTE)	LI3-10/11		REDES DE DISTRIBUCIÓN					
NOTAS GENERALES - ESTRUCTURALES	OT1-05/08		DETALLES DE ENCOFRADO	OE-10/14					DETALLES DE VÁLVULA DE DESAGÜE Ø3" , EN TUBERÍA Ø16" PVC (EXISTENTE)	LI3-11/11							
PLANTAS ESTRUCTURALES Y DETALLES	OT1-06/08		PLANO DE MEDIA TENSIÓN	OE-11/4					ZONA PLANTA DE TRATAMIENTO DE AGUA POTABLE 70 LPS Y DEPÓSITO METÁLICO 1,345 m³ (EXISTENTES A REHABILITAR)								
SECCIONES ESTRUCTURALES Y DETALLES	OT1-07/08		PLANO DE CONJUNTO ELÉCTRICO	OE-12/14					PLANTA DE UBICACIÓN	PD-01/02							
DETALLES DE ENCOFRADO	OT1-08/08		PLANO INSTALACIÓN EQUIPO DE BOMBEO	OE-13/14					DETALLE DE REGISTRO PARA VÁLVULA DE COMPUERTA	PD-02/02							
ESTACIÓN DE BOMBEO SANTA CAPUZA, EXISTENTE A REHABILITAR			DETALLES PARA LA INSTALACIÓN DE VÁLVULA DE COMPUERTA Ø12" Y Ø16" H.F. (CON REGISTRO), SIN TRÁNSITO VEHICULAR	OE-14/14					DEPÓSITO REGULADOR CAPACIDAD: 750 m3 (EXISTENTE A REHABILITAR)								
PLANTA DE UBICACIÓN	EB1-01/07		LÍNEA DE IMPULSIÓN Ø12" PVC (DESDE EB ARROYO SALADO - HASTA DR 2,000 m³)						PLANTA DE UBICACIÓN	DR2-01/03							
PLANTA ARQUITECTÓNICA	EB1-02/07		PLANIMETRÍA GENERAL		L1-01/09				DETALLES PARA LA INSTALACIÓN DE VÁLVULA DE COMPUERTA Ø12" H.F., (CON REGISTRO) SIN TRÁNSITO VEHICULAR	DR2-02/03							
REMODELACIÓN DE CASETA - PLANTA, SECCIÓN Y ESTRUCTURALES	EB1-03/07		PERFIL GENERAL		LI1-02/09				DETALLE DE VERJA PERIMETRAL EN BLOCK	DR2-03/03							
PLANO DE MEDIA TENSIÓN	EB1-04/07		PLANTA Y PERFIL, EST. 0+000 - 0+604		LI1-03/09				DEPÓSITO REGULADOR DE HORMIGÓN ARMADO, CAPACIDAD: 2,000 m³, (A CONSTRUIR)								
PLANO DE CONJUNTO ELÉCTRIICO	EB1-05/07		PLANTA Y PERFIL, EST. 0+604 - 1+208		LI1-04/09				PLANTA DE UBICACIÓN	DR3-01/26							
PLANO DE INSTALACIÓN EQUIPO DE BOMBEO	EB1-06/07		PLANTA Y PERFIL, EST. 1+208 - EST.1+620		LI1-05/09				PLANTA ARQUITECTÓNICA Y DIMENSIONADA	DR3-02/26							
PLANO DETALLES DE VERJA EN BLOCKS	EB1-07/07		DETALLE DE PIEZAS ESPECIALES		LI1-06/09				PLANTA Y SECCIONES A-A' Y B-B'	DR3-03/26							
LÍNEA DE ADUCCIÓN Ø16" (OT - EB, SANTA CAPUZA)			DETALLES ESTRUCTURALES ANCLAJES		LI1-07/09				SECCIONES C-C', D-D', E-E' Y F-F' VERJA PERIMETRAL Y MURO DE GAVIONES	DR3-04/26							
PLANIMETRÍA GENERAL	LA-01/06		DETALLES ESTRUCTURALES ANCLAJES		LI1-08/09				PERSPECTIVA Y VOLUMETRÍA DE MUROS	DR3-05/26							
PLANIMETRÍA Y PERFIL, EST 0+000 - 0+164	LA-02/06		DETALLES DE VÁLVULA DE DESAGÜE Ø4" , EN TUBERÍA Ø12" ACERO		LI1-09/09				VISTA EN PLANTA Y DETALLES MURO DE CONTENCIÓN	DR3-06/26							
DETALLE DE PIEZAS ESPECIALES Y DETALLES ESTRUCTURALES DE ANCLAJES PARA LÍNEA DE ADUCCIÓN Ø16"	LA-03/06		DETALLES DE VÁLVULA DE DESAGÜE Ø4" , EN TUBERÍA Ø12" ACERO						DETALLES DE GAVIONES	DR3-07/26							
DETALLE DE VÁLVULA DE AIRE COMBINADA Ø2", EN TUBERÍA Ø16" ACERO (A COLOCAR)	LA-04/06		DETALLES DE VÁLVULA DE DESAGÜE Ø4" , EN TUBERÍA Ø12" ACERO						ELEVACIONES DE MUROS	DR3-08/26							
DETALLES DE VÁLVULA DE DESAGÜE Ø4" EN TUBERÍA Ø16" ACERO	LA-05/06		DETALLES DE VÁLVULA DE DESAGÜE Ø4" , EN TUBERÍA Ø12" ACERO						NOTAS GENERALES	DR3-09/26							
DETALLES DE REGISTRO PARA VÁLVULA DE COMPUERTA Ø16" EN LÍNEA DE ADUCCIÓN Ø16"	LA-06/06		DETALLES DE VÁLVULA DE DESAGÜE Ø4" , EN TUBERÍA Ø12" ACERO						PLANO DE FUNDACIONES Y DETALLES	DR3-10/26							
			DETALLES DE VÁLVULA DE DESAGÜE Ø4" , EN TUBERÍA Ø12" ACERO						SECCIÓN ESTRUCTURAL Y DETALLE VIGA	DR3-11/26							
			DETALLES DE VÁLVULA DE DESAGÜE Ø4" , EN TUBERÍA Ø12" ACERO						PLANTA ESTRUCTURAL Y DETALLES	DR3-12/26							
			DETALLES DE VÁLVULA DE DESAGÜE Ø4" , EN TUBERÍA Ø12" ACERO						DETALLES DE ENCOFRADO	DR3-13/26							
			DETALLES DE VÁLVULA DE DESAGÜE Ø4" , EN TUBERÍA Ø12" ACERO						DETALLES PARA LA INSTALACIÓN DE VÁLVULA DE COMPUERTA Ø12" H.F. (CON REGISTRO), SIN TRÁNSITO VEHICULAR	DR3-14/26							
			DETALLES DE VÁLVULA DE DESAGÜE Ø4" , EN TUBERÍA Ø12" ACERO						DETALLE DE VERJA PERIMETRAL EN BLOCK	DR3-15/26							
			DETALLES DE VÁLVULA DE DESAGÜE Ø4" , EN TUBERÍA Ø12" ACERO						PLANOS ARQUITECTÓNICOS - CASETA DE VIGILANTE	DR3-16/26							
			DETALLES DE VÁLVULA DE DESAGÜE Ø4" , EN TUBERÍA Ø12" ACERO						DEPÓSITO REGULADOR DE HORMIGÓN ARMADO, CAPACIDAD: 2,000 m³, (A CONSTRUIR)								
			DETALLES DE VÁLVULA DE DESAGÜE Ø4" , EN TUBERÍA Ø12" ACERO						PLANTA DE UBICACIÓN								
			DETALLES DE VÁLVULA DE DESAGÜE Ø4" , EN TUBERÍA Ø12" ACERO						PLANTA ARQUITECTÓNICA Y DIMENSIONADA								
			DETALLES DE VÁLVULA DE DESAGÜE Ø4" , EN TUBERÍA Ø12" ACERO						PLANTA Y SECCIONES A-A' Y B-B'								
			DETALLES DE VÁLVULA DE DESAGÜE Ø4" , EN TUBERÍA Ø12" ACERO						SECCIONES C-C', D-D', E-E' Y F-F' VERJA PERIMETRAL Y MURO DE GAVIONES								
			DETALLES DE VÁLVULA DE DESAGÜE Ø4" , EN TUBERÍA Ø12" ACERO						PERSPECTIVA Y VOLUMETRÍA DE MUROS								
			DETALLES DE VÁLVULA DE DESAGÜE Ø4" , EN TUBERÍA Ø12" ACERO						VISTA EN PLANTA Y DETALLES MURO DE CONTENCIÓN								
			DETALLES DE VÁLVULA DE DESAGÜE Ø4" , EN TUBERÍA Ø12" ACERO						DETALLES DE GAVIONES								
			DETALLES DE VÁLVULA DE DESAGÜE Ø4" , EN TUBERÍA Ø12" ACERO						ELEVACIONES DE MUROS								
			DETALLES DE VÁLVULA DE DESAGÜE Ø4" , EN TUBERÍA Ø12" ACERO						NOTAS GENERALES								
			DETALLES DE VÁLVULA DE DESAGÜE Ø4" , EN TUBERÍA Ø12" ACERO						PLANO DE FUNDACIONES Y DETALLES								
			DETALLES DE VÁLVULA DE DESAGÜE Ø4" , EN TUBERÍA Ø12" ACERO						SECCIÓN ESTRUCTURAL Y DETALLE VIGA								
			DETALLES DE VÁLVULA DE DESAGÜE Ø4" , EN TUBERÍA Ø12" ACERO						PLANTA ESTRUCTURAL Y DETALLES								
			DETALLES DE VÁLVULA DE DESAGÜE Ø4" , EN TUBERÍA Ø12" ACERO						DETALLES DE ENCOFRADO								
			DETALLES DE VÁLVULA DE DESAGÜE Ø4" , EN TUBERÍA Ø12" ACERO						DETALLES PARA LA INSTALACIÓN DE VÁLVULA DE COMPUERTA Ø12" H.F. (CON REGISTRO), SIN TRÁNSITO VEHICULAR								
			DETALLES DE VÁLVULA DE DESAGÜE Ø4" , EN TUBERÍA Ø12" ACERO						DETALLE DE VERJA PERIMETRAL EN BLOCK								
			DETALLES DE VÁLVULA DE DESAGÜE Ø4" , EN TUBERÍA Ø12" ACERO						PLANOS ARQUITECTÓNICOS - CASETA DE VIGILANTE								
			DETALLES DE VÁLVULA DE DESAGÜE Ø4" , EN TUBERÍA Ø12" ACERO						DEPÓSITO REGULADOR DE HORMIGÓN ARMADO, CAPACIDAD: 2,000 m³, (A CONSTRUIR)								
			DETALLES DE VÁLVULA DE DESAGÜE Ø4" , EN TUBERÍA Ø12" ACERO						PLANTA DE UBICACIÓN								
			DETALLES DE VÁLVULA DE DESAGÜE Ø4" , EN TUBERÍA Ø12" ACERO						PLANTA ARQUITECTÓNICA Y DIMENSIONADA								
			DETALLES DE VÁLVULA DE DESAGÜE Ø4" , EN TUBERÍA Ø12" ACERO						PLANTA Y SECCIONES A-A' Y B-B'								
			DETALLES DE VÁLVULA DE DESAGÜE Ø4" , EN TUBERÍA Ø12" ACERO						SECCIONES C-C', D-D', E-E' Y F-F' VERJA PERIMETRAL Y MURO DE GAVIONES								
			DETALLES DE VÁLVULA DE DESAGÜE Ø4" , EN TUBERÍA Ø12" ACERO						PERSPECTIVA Y VOLUMETRÍA DE MUROS								
			DETALLES DE VÁLVULA DE DESAGÜE Ø4" , EN TUBERÍA Ø12" ACERO						VISTA EN PLANTA Y DETALLES MURO DE CONTENCIÓN								
			DETALLES DE VÁLVULA DE DESAGÜE Ø4" , EN TUBERÍA Ø12" ACERO						DETALLES DE GAVIONES								
			DETALLES DE VÁLVULA DE DESAGÜE Ø4" , EN TUBERÍA Ø12" ACERO						ELEVACIONES DE MUROS								
			DETALLES DE VÁLVULA DE DESAGÜE Ø4" , EN TUBERÍA Ø12" ACERO						NOTAS GENERALES								
			DETALLES DE VÁLVULA DE DESAGÜE Ø4" , EN TUBERÍA Ø12" ACERO						PLANO DE FUNDACIONES Y DETALLES								
			DETALLES DE VÁLVULA DE DESAGÜE Ø4" , EN TUBERÍA Ø12" ACERO						SECCIÓN ESTRUCTURAL Y DETALLE VIGA								
			DETALLES DE VÁLVULA DE DESAGÜE Ø4" , EN TUBERÍA Ø12" ACERO						PLANTA ESTRUCTURAL Y DETALLES								
			DETALLES DE VÁLVULA DE DESAGÜE Ø4" , EN TUBERÍA Ø12" ACERO						DETALLES DE ENCOFRADO								
			DETALLES DE VÁLVULA DE DESAGÜE Ø4" , EN TUBERÍA Ø12" ACERO						DETALLES PARA LA INSTALACIÓN DE VÁLVULA DE COMPUERTA Ø12" H.F. (CON REGISTRO), SIN TRÁ								

NOTAS:
1- SALVO INDICACIÓN CONTRARIA TODAS LAS UNIDADES ESTÁN EN EL SISTEMA MÉTRICO DECIMAL.
2- ACOTAMIENTO TOPOGRÁFICO SERÁ: m(snnmm).


REVISIÓN	FECHA REVISIÓN	OBJETO REVISIÓN			INSTITUTO NACIONAL DE AGUAS POTABLES Y ALCANTARILLADOS INAPA DIRECCIÓN DE INGENIERÍA		DISEÑO:		DIBUJO:		ÍNDICE DE PLANOS		AMPLIACIÓN ACUEDUCTO MÚLTIPLE SÁNCHEZ SANTA CAPUZA - PUNTA GORDA - LAS GARITAS EL HIGÜERO - LOS MANGOS. PROVINCIA SAMANÁ		ESCALA	
0	10/02/2023	PLANOS PARA CONSTRUCCIÓN					Aux. Ing. Misael Abreu		GG/ K.A.						N/I	
							REVISIÓN:		REVISIÓN:						No. PLANO	
							Ing. Rubén Montero		Arq. Shirley Marciano						G-02/04	
							VISTO:		VISTO:							
			Ing. Rubén Montero		Arq. César A. Luciano Sánchez											
			Enc. Depto. de Diseño de Sist. de Acueductos		Encargado Depto. Técnico											
			APROBADO :		Arq. René García Villanueva											
			Director de Ingeniería													

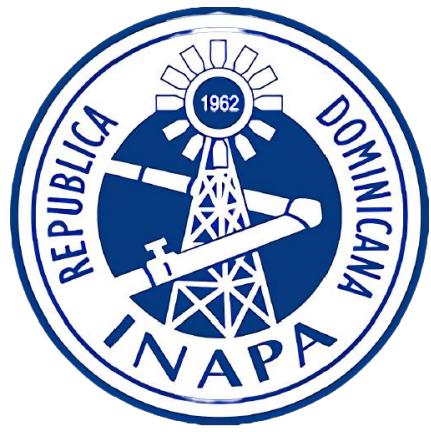

AMPLIACIÓN DEL ACUEDUCTO MÚLTIPLE DE SÁNCHEZ

PROVINCIA SAMANÁ

FECHA DE REALIZACION: 22-6-2022

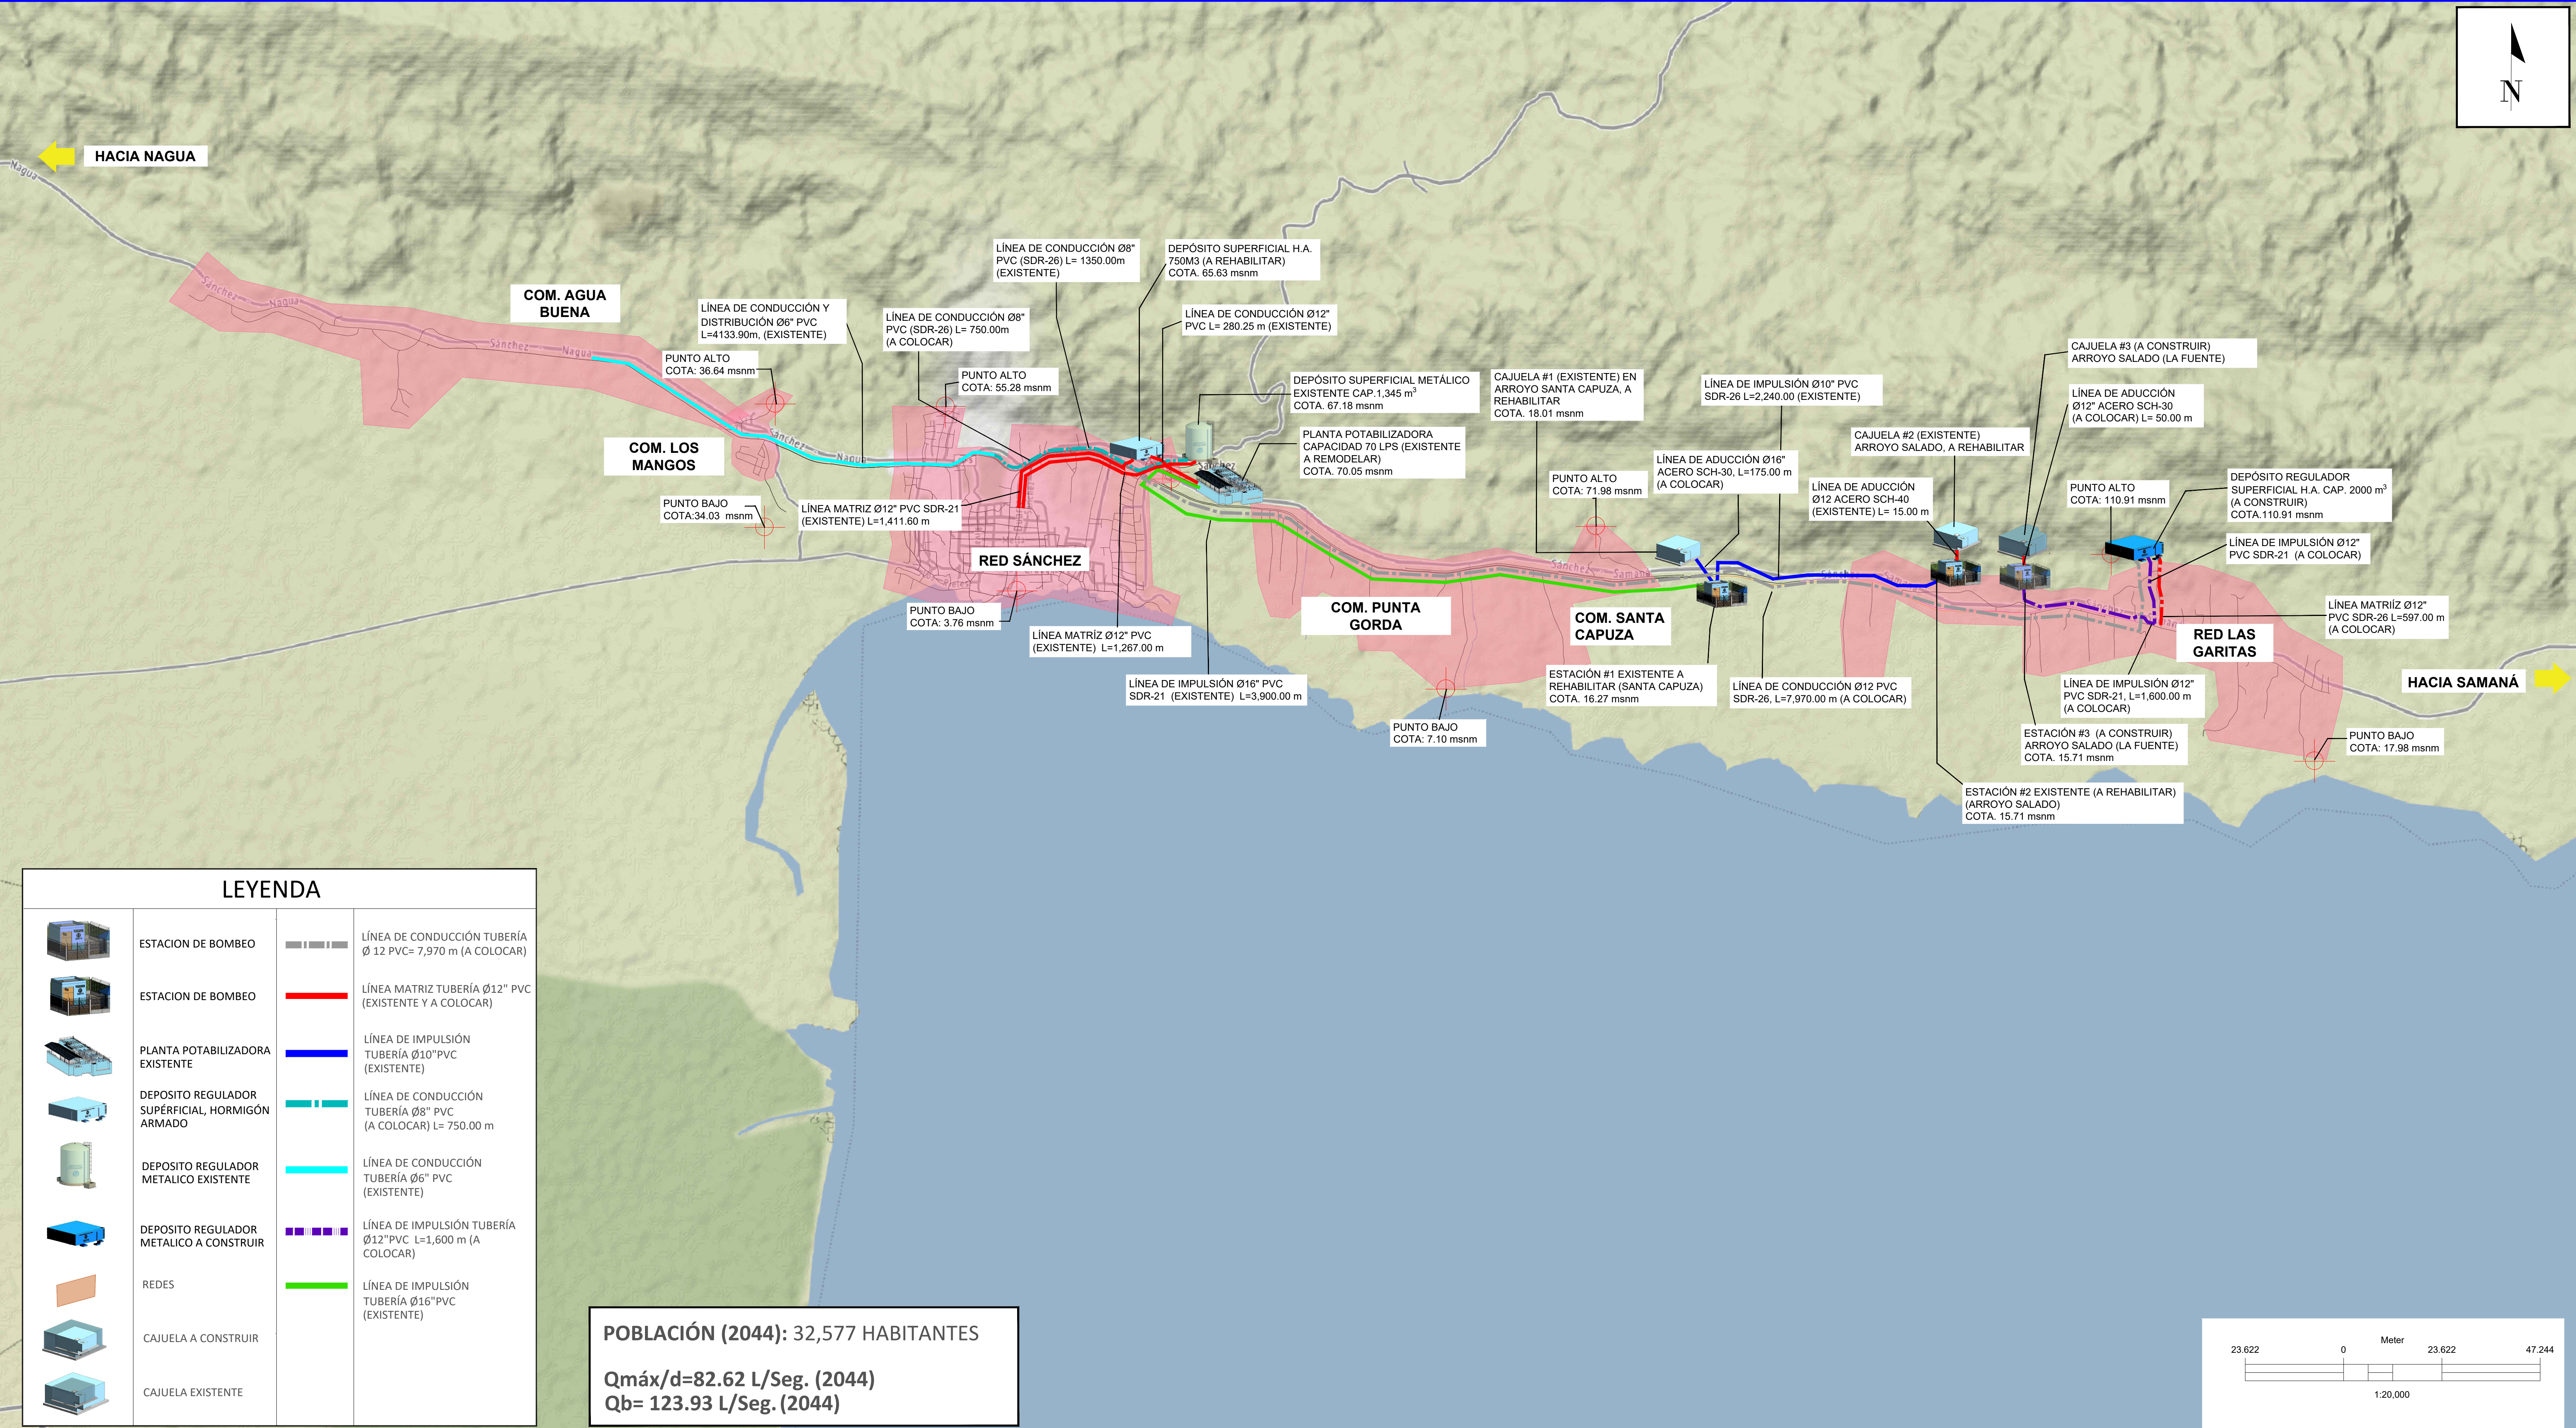

ORIENTACIÓN

ESCALA GRÁFICA

52505251050


Metros

1:17500



NOTAS:
1- SALVO INDICACIÓN CONTRARIA TODAS LAS UNIDADES ESTÁN EN EL SISTEMA MÉTRICO DECIMAL. 2- ACOTAMIENTO TOPOGRÁFICO SERÁ: m(snm).

REVISIÓN	FECHA REVISIÓN	OBJETO REVISIÓN
0	10/02/2023	PLANOS PARA CONSTRUCCIÓN

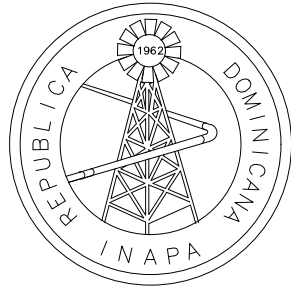

INSTITUTO NACIONAL DE AGUAS POTABLES
Y ALCANTARILLADOS
INAPA
DIRECCIÓN DE INGENIERÍA

DISEÑO: Aux. Ing. Missael Abreu	DIBUJO: Arq. K.A.
REVISIÓN: Ing. Rubén Montero	REVISIÓN: Arq. Shirley Marciano
VISTO: Ing. Rubén Montero Enc. Depto. de Diseño de Sist. de Acueductos	VISTO: Arq. César A. Luciano Sánchez Encargado Depto. Técnico
APROBADO : Arq. René García Villanueva Director de Ingeniería	

PLANIMETRÍA GENERAL
CON IMAGEN SATELITAL

AMPLIACIÓN ACUEDUCTO MÚLTIPLE SÁNCHEZ
SANTA CAPUZA - PUNTA GORDA - LAS GARITAS
EL HIGÜERO - LOS MANGOS.
PROVINCIA SAMANÁ

ESCALA
1:17500
No. PLANO
G-04/04

LEYENDA	
	RED DE DISTRIBUCIÓN Ø3" PVC (SDR-26) CON JUNTA DE GOMA, (A COLOCAR)
	RED DE DISTRIBUCIÓN Ø4" PVC (SDR-26) CON JUNTA DE GOMA, (A COLOCAR)
	RED DE DISTRIBUCIÓN Ø6" PVC (SDR-26) JUNTA DE GOMA, (A COLOCAR)
	LÍNEA DE CONDUCCIÓN Ø8" PVC (SDR-26) CON JUNTA DE GOMA, (A COLOCAR)
	LÍNEA DE CONDUCCIÓN Ø12" PVC (SDR-26) CON JUNTA DE GOMA, (A COLOCAR)
	LÍNEA DE CONDUCCIÓN Ø12" PVC (SDR-26) CON J.G. (A COLOCAR)
	LÍNEA DE CONDUCCIÓN Ø12" PVC SDR-26, CON JUNTA DE GOMA, (A COLOCAR)
	LÍNEA DE IMPULSIÓN Ø12" PVC (SDR-21), CON JUNTA DE GOMA, (A COLOCAR)
	LÍNEA DE ADUCCIÓN Ø16" ACERO SCH-30, (A COLOCAR)
	RED DE DISTRIBUCIÓN Ø3" PVC (EXISTENTE)
	RED DE DISTRIBUCIÓN Ø4" PVC (EXISTENTE)
	RED DE DISTRIBUCIÓN Ø6" PVC (SDR-26) (EXISTENTE)
	LÍNEA DE CONDUCCIÓN Ø8" PVC (EXISTENTE)
	LÍNEA DE IMPULSIÓN Ø10" PVC SDR-21, (EXISTENTE)
	LÍNEA DE CONDUCCIÓN Ø12" PVC (EXISTENTE)
	LÍNEA MATRIZ Ø12" PVC (EXISTENTE)
	LÍNEA DE IMPULSIÓN Ø16" PVC SDR-21, (EXISTENTE)
	VÁLVULA DE COMPUERTA H.F.
	ALCANTARILLA
	HIDRANTE (A COLOCAR)