



**PLANTA DE TRATAMIENTO DE AGUA POTABLE
70 LPS Y DEPÓSITO METÁLICO 1,345 m³
EXISTENTES A REHABILITAR**

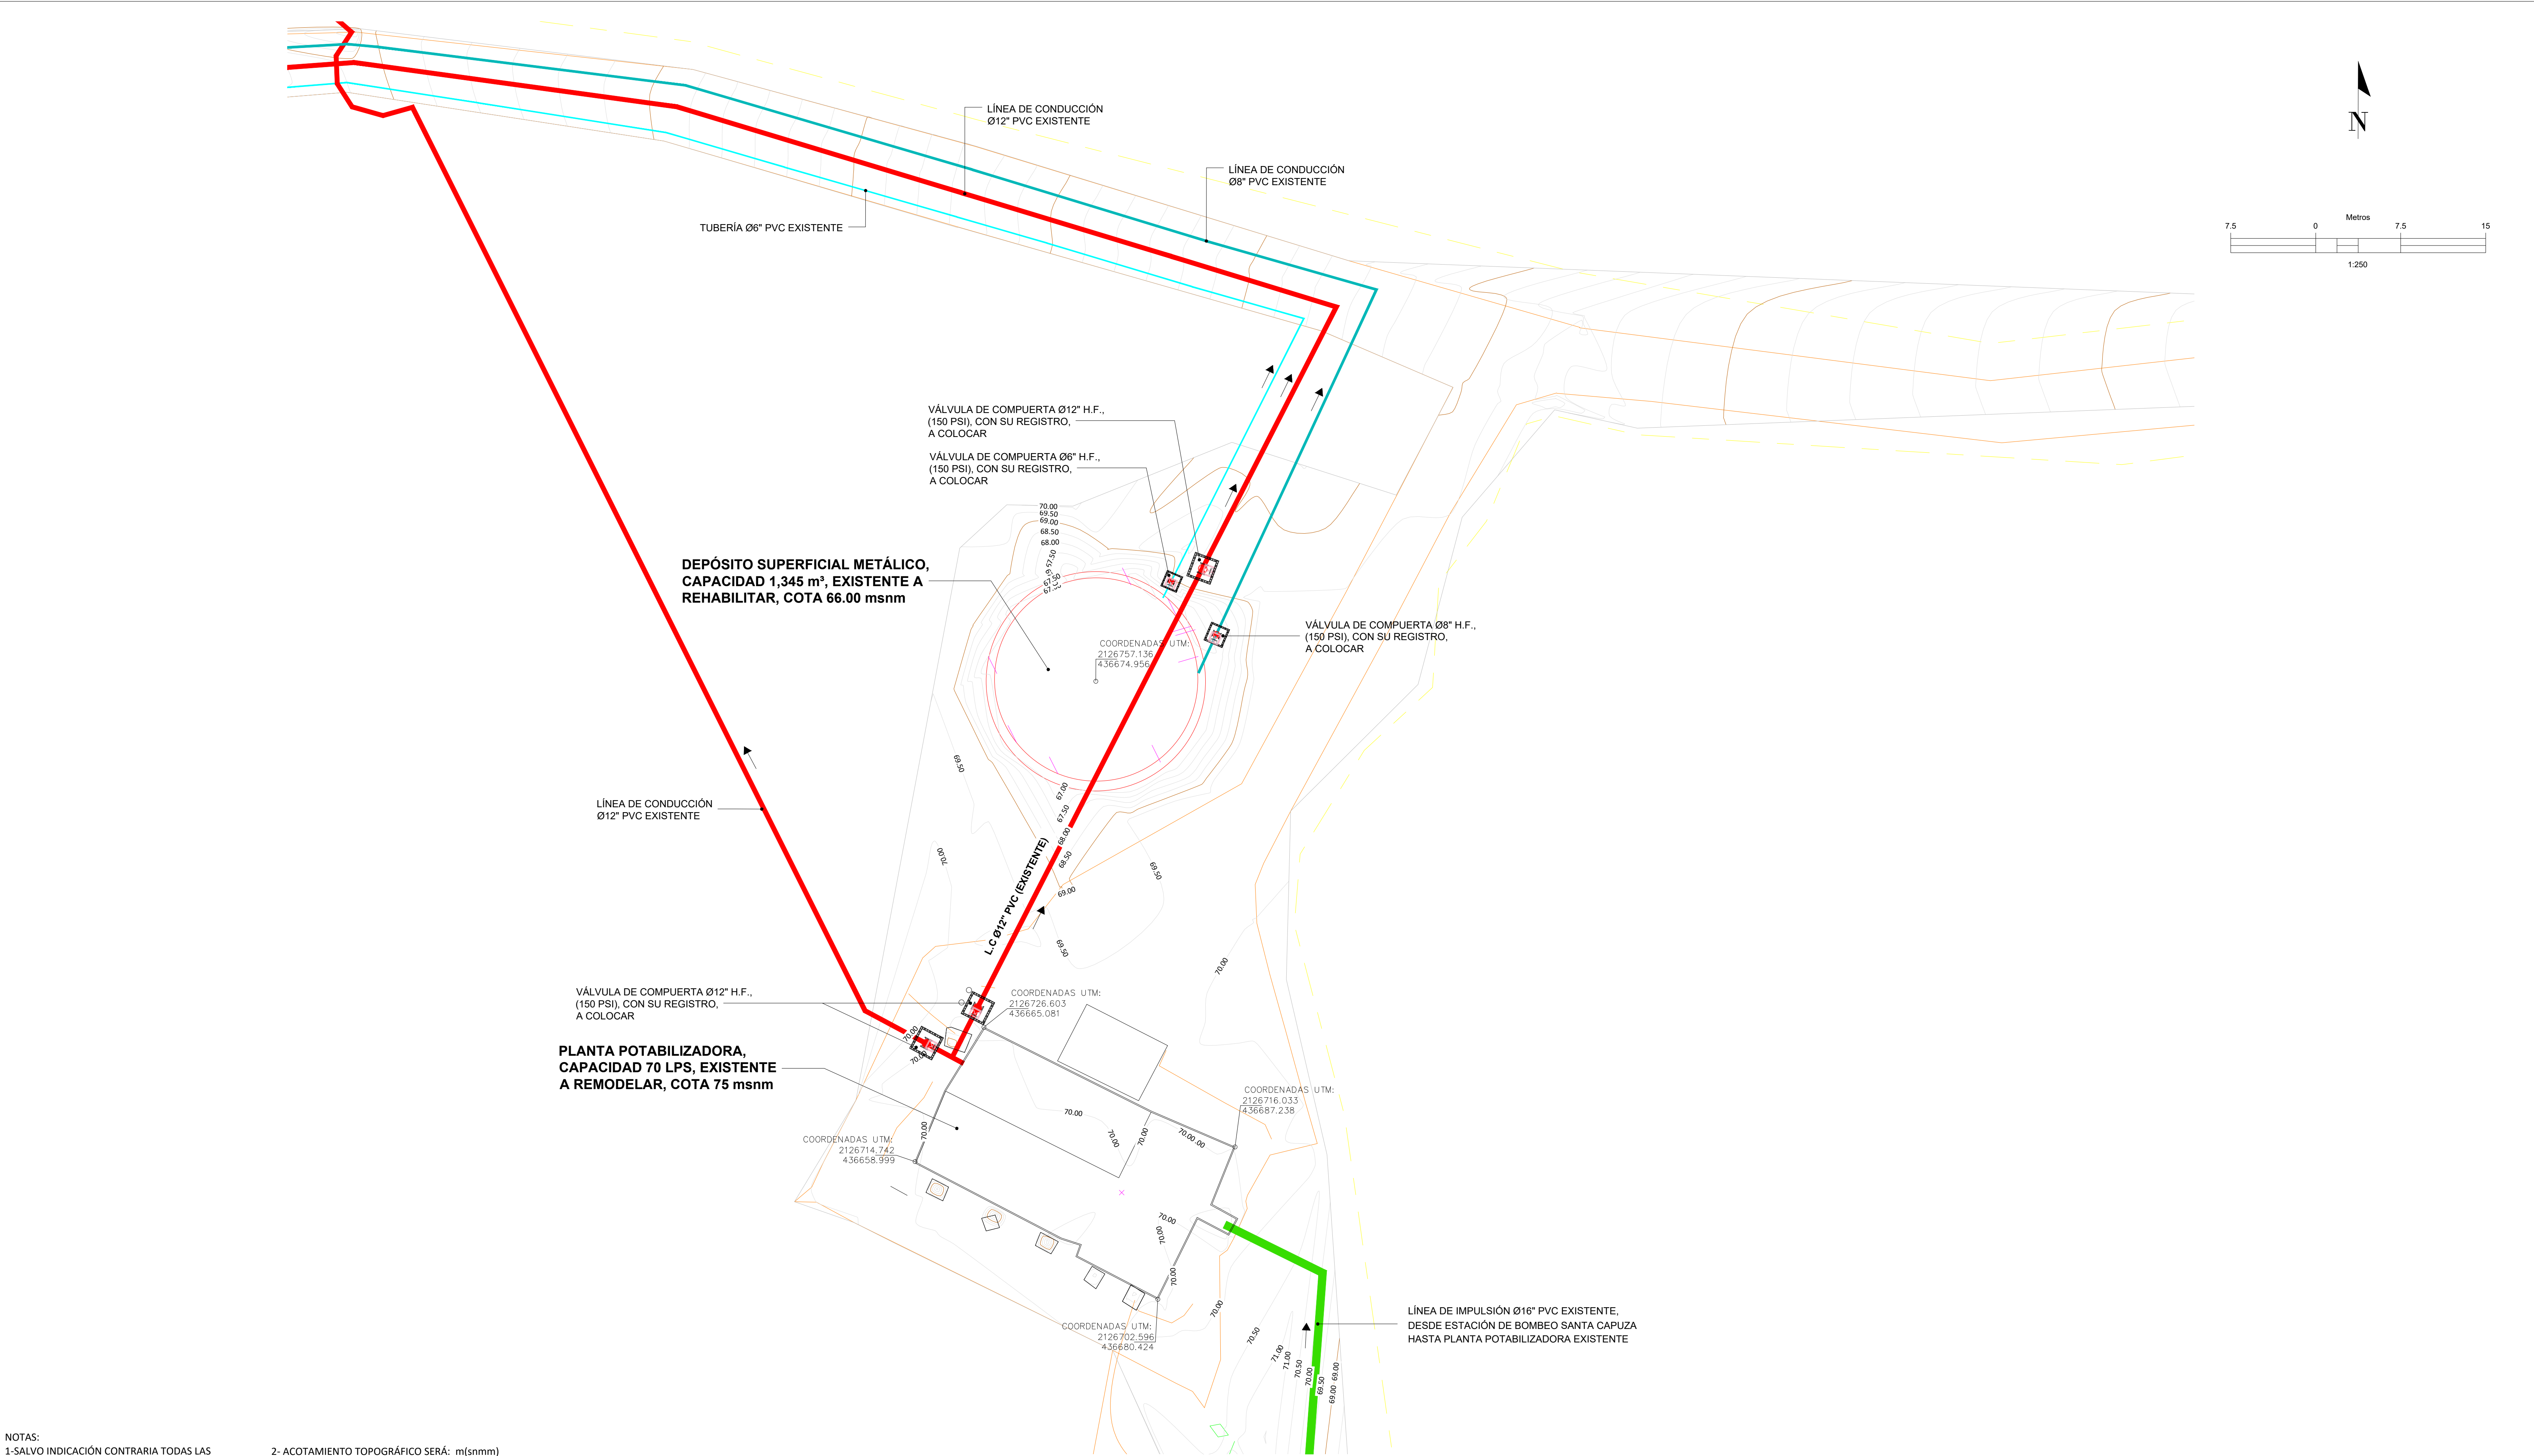

NOTAS:
1-SALVO INDICACIÓN CONTRARIA TODAS LAS UNIDADES ESTÁN EN EL SISTEMA MÉTRICO DECIMAL. 2- ACOTAMIENTO TOPOGRÁFICO SERÁ: m(snm)

REVISIÓN			OBJETO REVISIÓN				INSTITUTO NACIONAL DE AGUAS POTABLES Y ALCANTARILLADOS INAPA DIRECCIÓN DE INGENIERÍA	DISEÑO: Aux. Ing. Missael Abreu		DIBUJO: GG		PLANTA DE UBICACIÓN PTAP 70 LPS Y DEPÓSITO SUPERFICIAL METÁLICO 1,345 m³ (EXISTENTES A REHABILITAR)	AMPLIACIÓN ACUEDUCTO MÚLTIPLE SÁNCHEZ SANTA CAPUZA - PUNTA GORDA - LAS GARITAS EL HIGÜERO - LOS MANGOS PROVINCIA SAMANÁ	ESCALA
0	10/02/2023	PARA CONSTRUCCIÓN	REVISIÓN: Ing. Rubén Montero		REVISIÓN: Arq. Shirley Marciano			1:250						
			VISTO: Ing. Rubén Montero Enc. Depto. de Diseño de Sist. de Acueductos		VISTO: Arq. César A. Luciano Sánchez Encargado Depto. Técnico			No. PLANO						
			APROBADO : Arq. René García Villanueva Director de Ingeniería						PD-01/02					

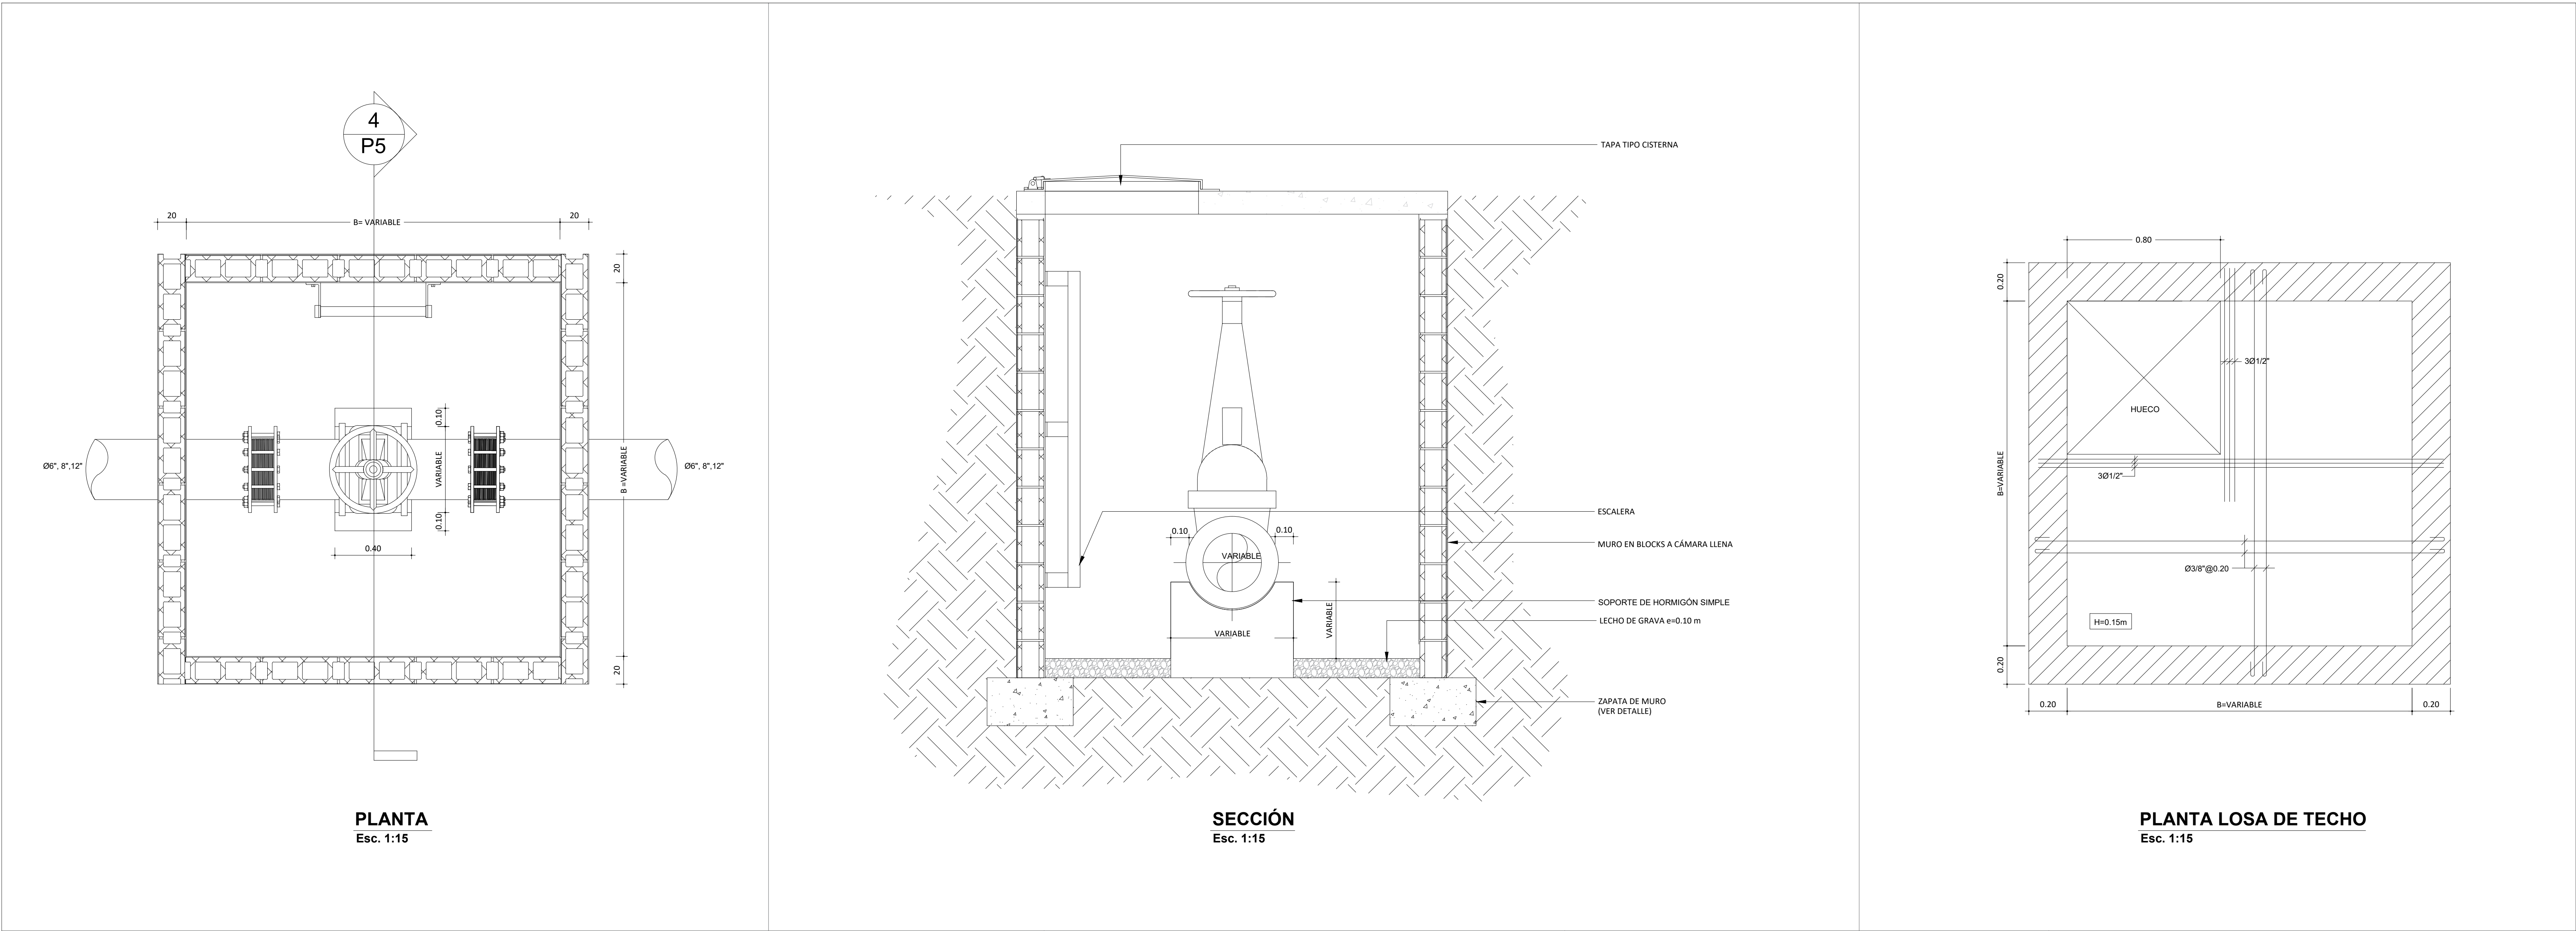

VÁLVULAS DE COMPUERTA <table><thead><tr><th colspan="6">DIMENSIONES Y REFUERZO</th><th>TAPAS</th></tr><tr><th>DIÁMETRO (Pulg)</th><th>B (m)</th><th>H (m)</th><th>AsLT Losa de Techo</th><th>BASTONES MUROS</th><th>a (cm) Soporte H.S.</th><th>b (cm) Soporte H.S.</th><th>SIN TRANSITO VEHICULAR</th></tr></thead><tbody><tr><td>6</td><td>1.35</td><td>1.30</td><td>Ø 3/8" @ 0.10m a.d.</td><td>Ø 3/8" @ 0.20m</td><td></td><td></td><td>Tipo Cisterna (0.80m x 0.80m)</td></tr><tr><td>8</td><td>1.45</td><td>1.40</td><td>Ø 3/8" @ 0.15m a.d.</td><td>Ø 3/8" @ 0.20m</td><td></td><td></td><td>Tipo Cisterna (0.80m x 0.80m)</td></tr><tr><td>12</td><td>1.55</td><td>1.50</td><td>Ø 3/8" @ 0.15m a.d.</td><td>Ø 3/8" @ 0.20m</td><td></td><td></td><td>Tipo Cisterna (0.80m x 0.80m)</td></tr></tbody></table>								DIMENSIONES Y REFUERZO						TAPAS	DIÁMETRO (Pulg)	B (m)	H (m)	AsLT Losa de Techo	BASTONES MUROS	a (cm) Soporte H.S.	b (cm) Soporte H.S.	SIN TRANSITO VEHICULAR	6	1.35	1.30	Ø 3/8" @ 0.10m a.d.	Ø 3/8" @ 0.20m			Tipo Cisterna (0.80m x 0.80m)	8	1.45	1.40	Ø 3/8" @ 0.15m a.d.	Ø 3/8" @ 0.20m			Tipo Cisterna (0.80m x 0.80m)	12	1.55	1.50	Ø 3/8" @ 0.15m a.d.	Ø 3/8" @ 0.20m			Tipo Cisterna (0.80m x 0.80m)	DETALLE ZAPATA DE MURO Esc. 1:10		SOPORTE DE VÁLVULA Esc. 1:15		DETALLE DE ESCALERA ACERO INOXIDABLE PARA REGISTRO Esc. 1:20	
DIMENSIONES Y REFUERZO						TAPAS	
DIÁMETRO (Pulg)	B (m)	H (m)	AsLT Losa de Techo	BASTONES MUROS	a (cm) Soporte H.S.	b (cm) Soporte H.S.	SIN TRANSITO VEHICULAR	
6	1.35	1.30	Ø 3/8" @ 0.10m a.d.	Ø 3/8" @ 0.20m			Tipo Cisterna (0.80m x 0.80m)	
8	1.45	1.40	Ø 3/8" @ 0.15m a.d.	Ø 3/8" @ 0.20m			Tipo Cisterna (0.80m x 0.80m)	
12	1.55	1.50	Ø 3/8" @ 0.15m a.d.	Ø 3/8" @ 0.20m			Tipo Cisterna (0.80m x 0.80m)	
NOTAS: 1-SALVO INDICACIÓN CONTRARIA TODAS LAS UNIDADES ESTÁN EN EL SISTEMA MÉTRICO DECIMAL. 2- ACOTAMIENTO TOPOGRÁFICO SERÁ: m(±mm)								INSTITUTO NACIONAL DE AGUAS POTABLES Y ALCANTARILLADOS INAPA DIRECCIÓN DE INGENIERÍA		DISEÑO: Div. Diseño Estructural REVISIÓN: Ing. Julio Pelegrin VISTO: Arq. César A. Luciano Sánchez Encargado Depto. Técnico		DIBUJO: División Dibujo REVISIÓN: Arq. Shirley Marcano VISTO: Arq. César A. Luciano Sánchez Encargado Depto. Técnico		REGISTRO PARA VÁLVULA DE COMPUERTA Ø6", Ø8" Y Ø12", PTAP 70 LPS Y DEPÓSITO SUPERFICIAL METÁLICO 1,345 m³ (EXISTENTES A REHABILITAR)		AMPLIACIÓN ACUEDUCTO MÚLTIPLE SÁNCHEZ SANTA CAPUZA - PUNTA GORDA - LAS GARITAS EL HIGÜERO - LOS MANGOS PROVINCIA SAMANÁ		ESCALA INDICADA No. PLANO PD-02/02																																		