



**DEPÓSITO REGULADOR CAPACIDAD: 750 m³
(EXISTENTE A REHABILITAR)**

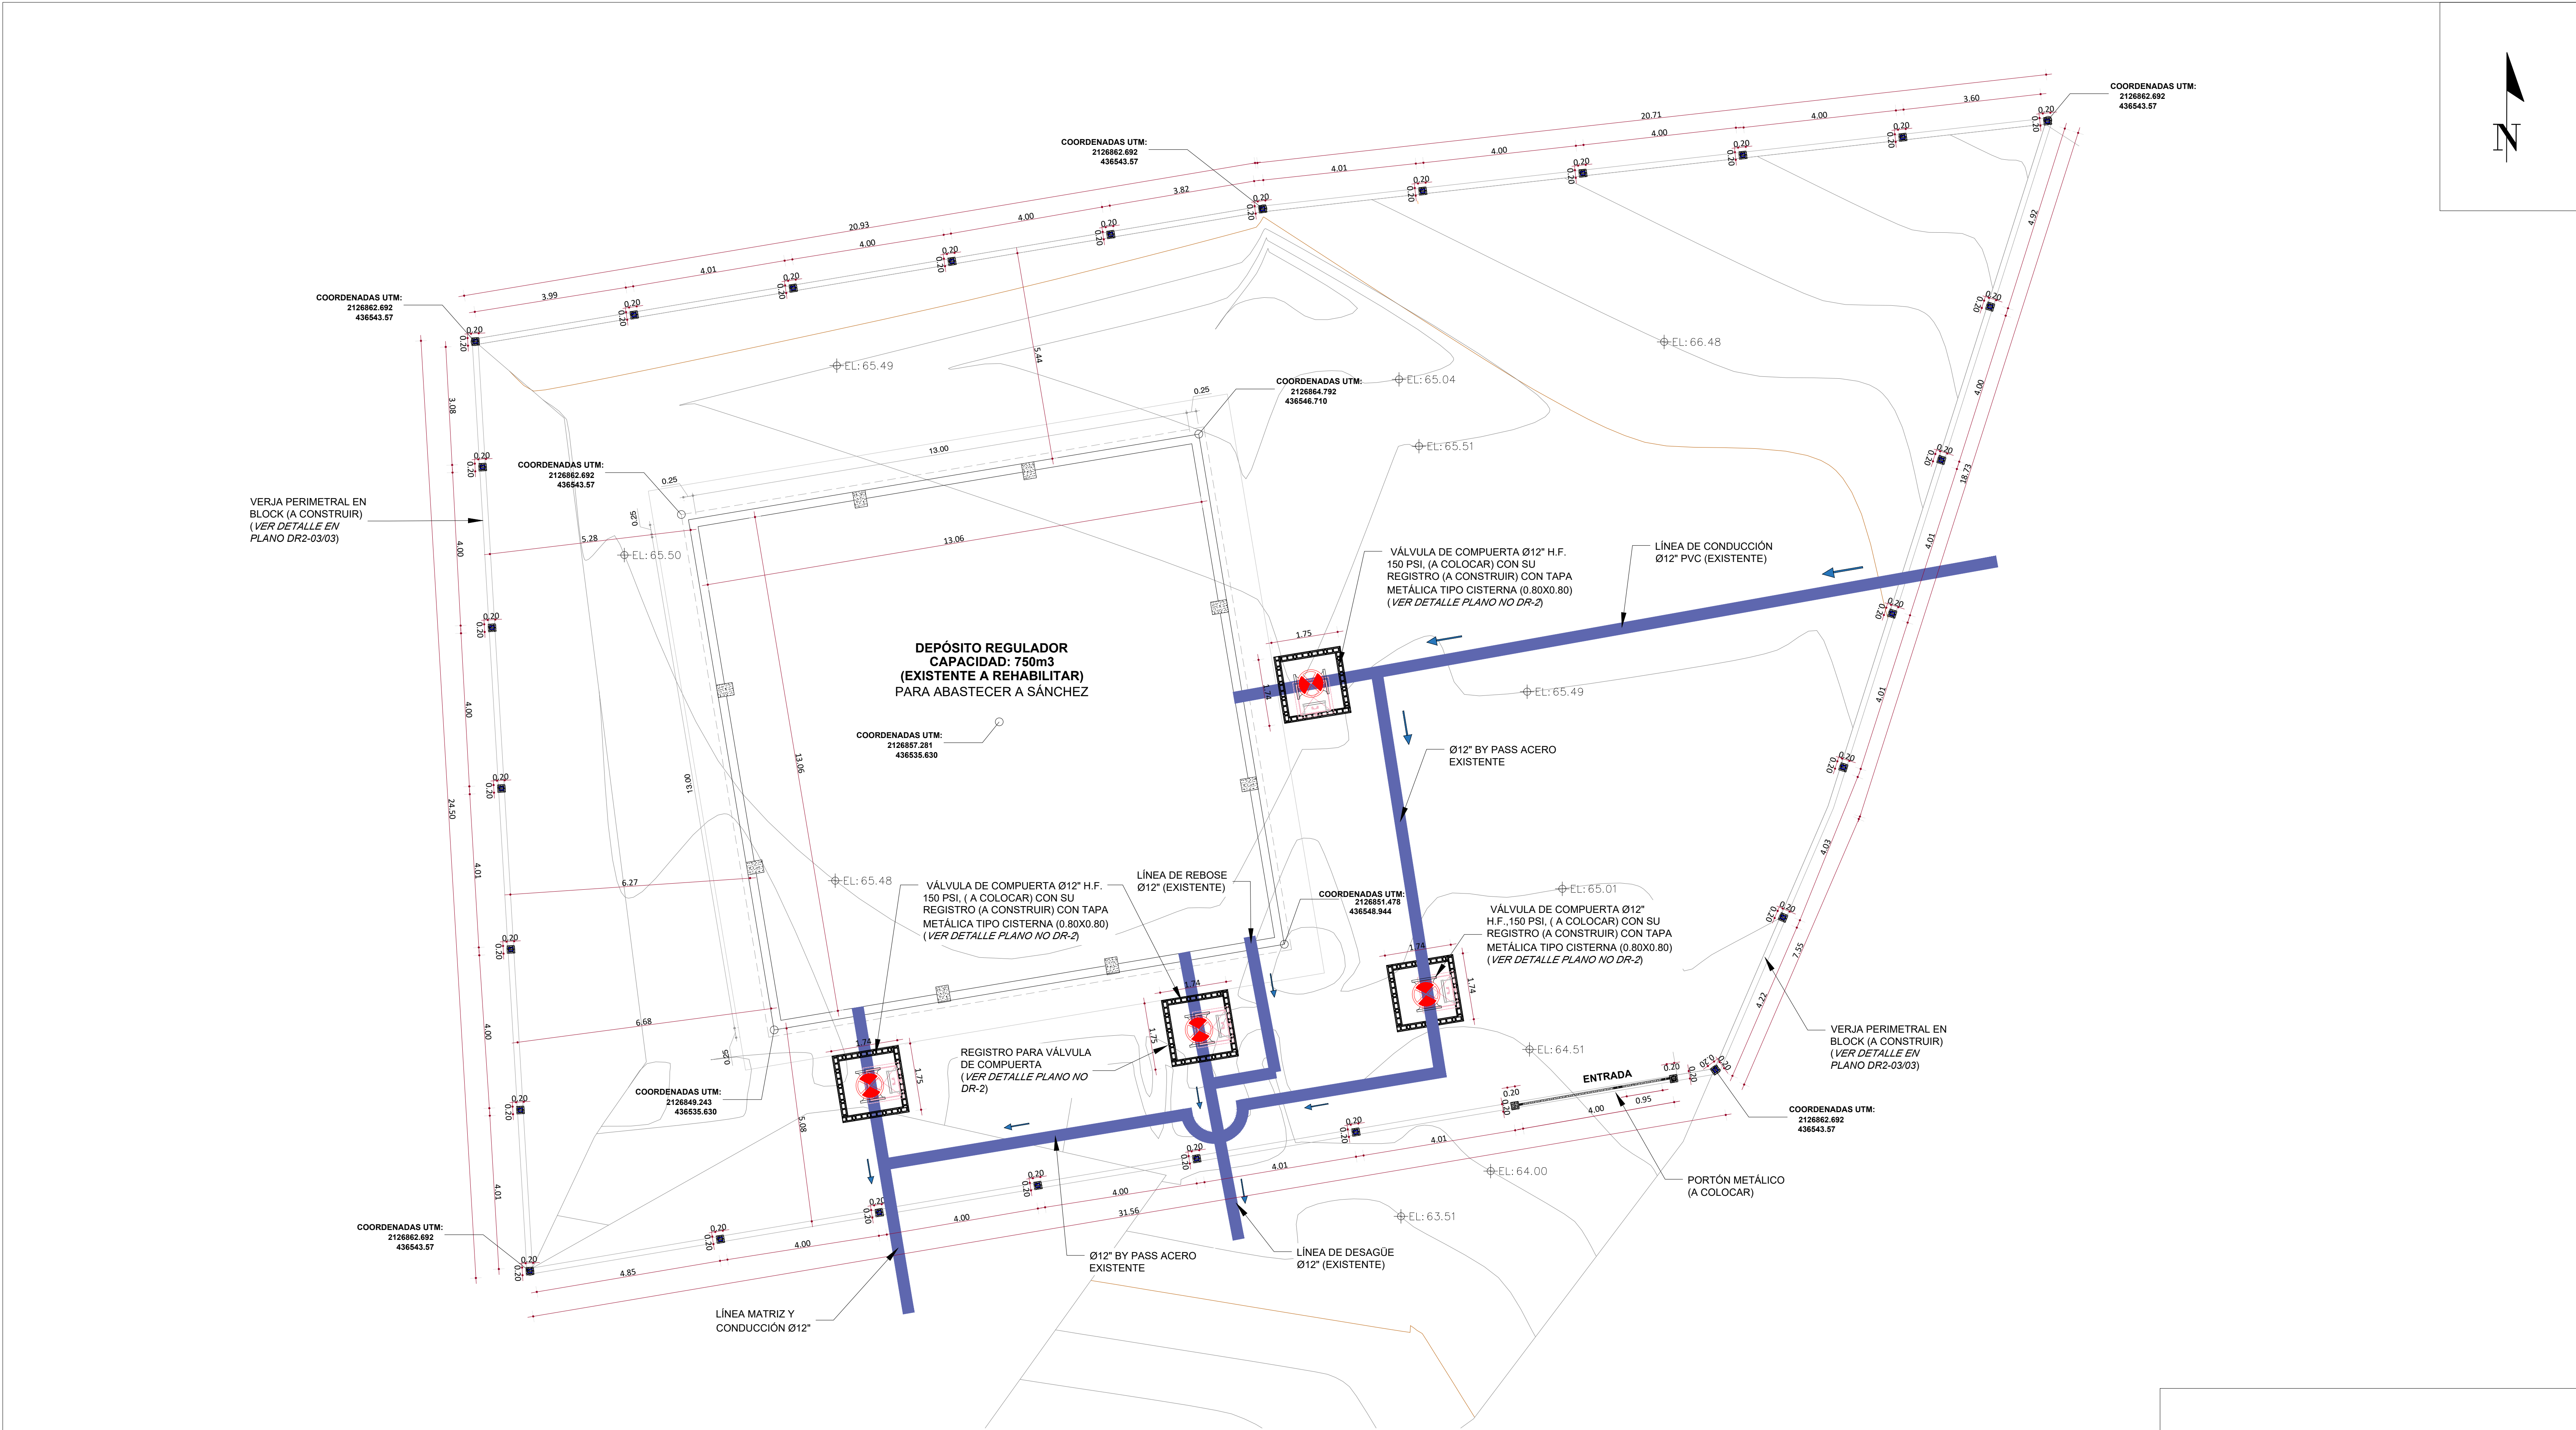

NOTAS:
1-SALVO INDICACIÓN CONTRARIA TODAS LAS UNIDADES ESTÁN EN EL SISTEMA MÉTRICO DECIMAL.
2- ACOTAMIENTO TOPOGRÁFICO SERÁ: m(snm)

REVISIÓN	FECHA REVISIÓN	OBJETO REVISIÓN
0	10/02/2023	PARA CONSTRUCCIÓN

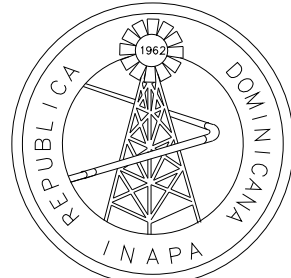


INSTITUTO NACIONAL DE AGUAS POTABLES
Y ALCANTARILLADOS
INAPA
DIRECCIÓN DE INGENIERÍA

DISÑO: Aux. Ing. Missael Abreu	DIBUJO: Arq.G.P
REVISIÓN: Ing. Rubén Montero	Arq. Shirley Marciano
VISTO:Ing. Rubén Montero Enc. Depto. de Diseño de Sist. de Acueductos	VISTO: Arq. César A. Luciano Sánchez Encargado Depto. Técnico
APROBADO : Arq. René García Villanueva Director de Ingeniería	


PLANTA DE UBICACIÓN
DEPÓSITO REGULADOR 750m³
EXISTENTE A REHABILITAR

AMPLIACIÓN ACUEDUCTO MÚLTIPLE SÁNCHEZ
SANTA CAPUZA - PUNTA GORDA - LAS GARITAS
EL HIGÜERO - LOS MANGOS.
PROVINCIA SAMANÁ


ESCALA
1:75
Nº. PLANO
DR2-01/03

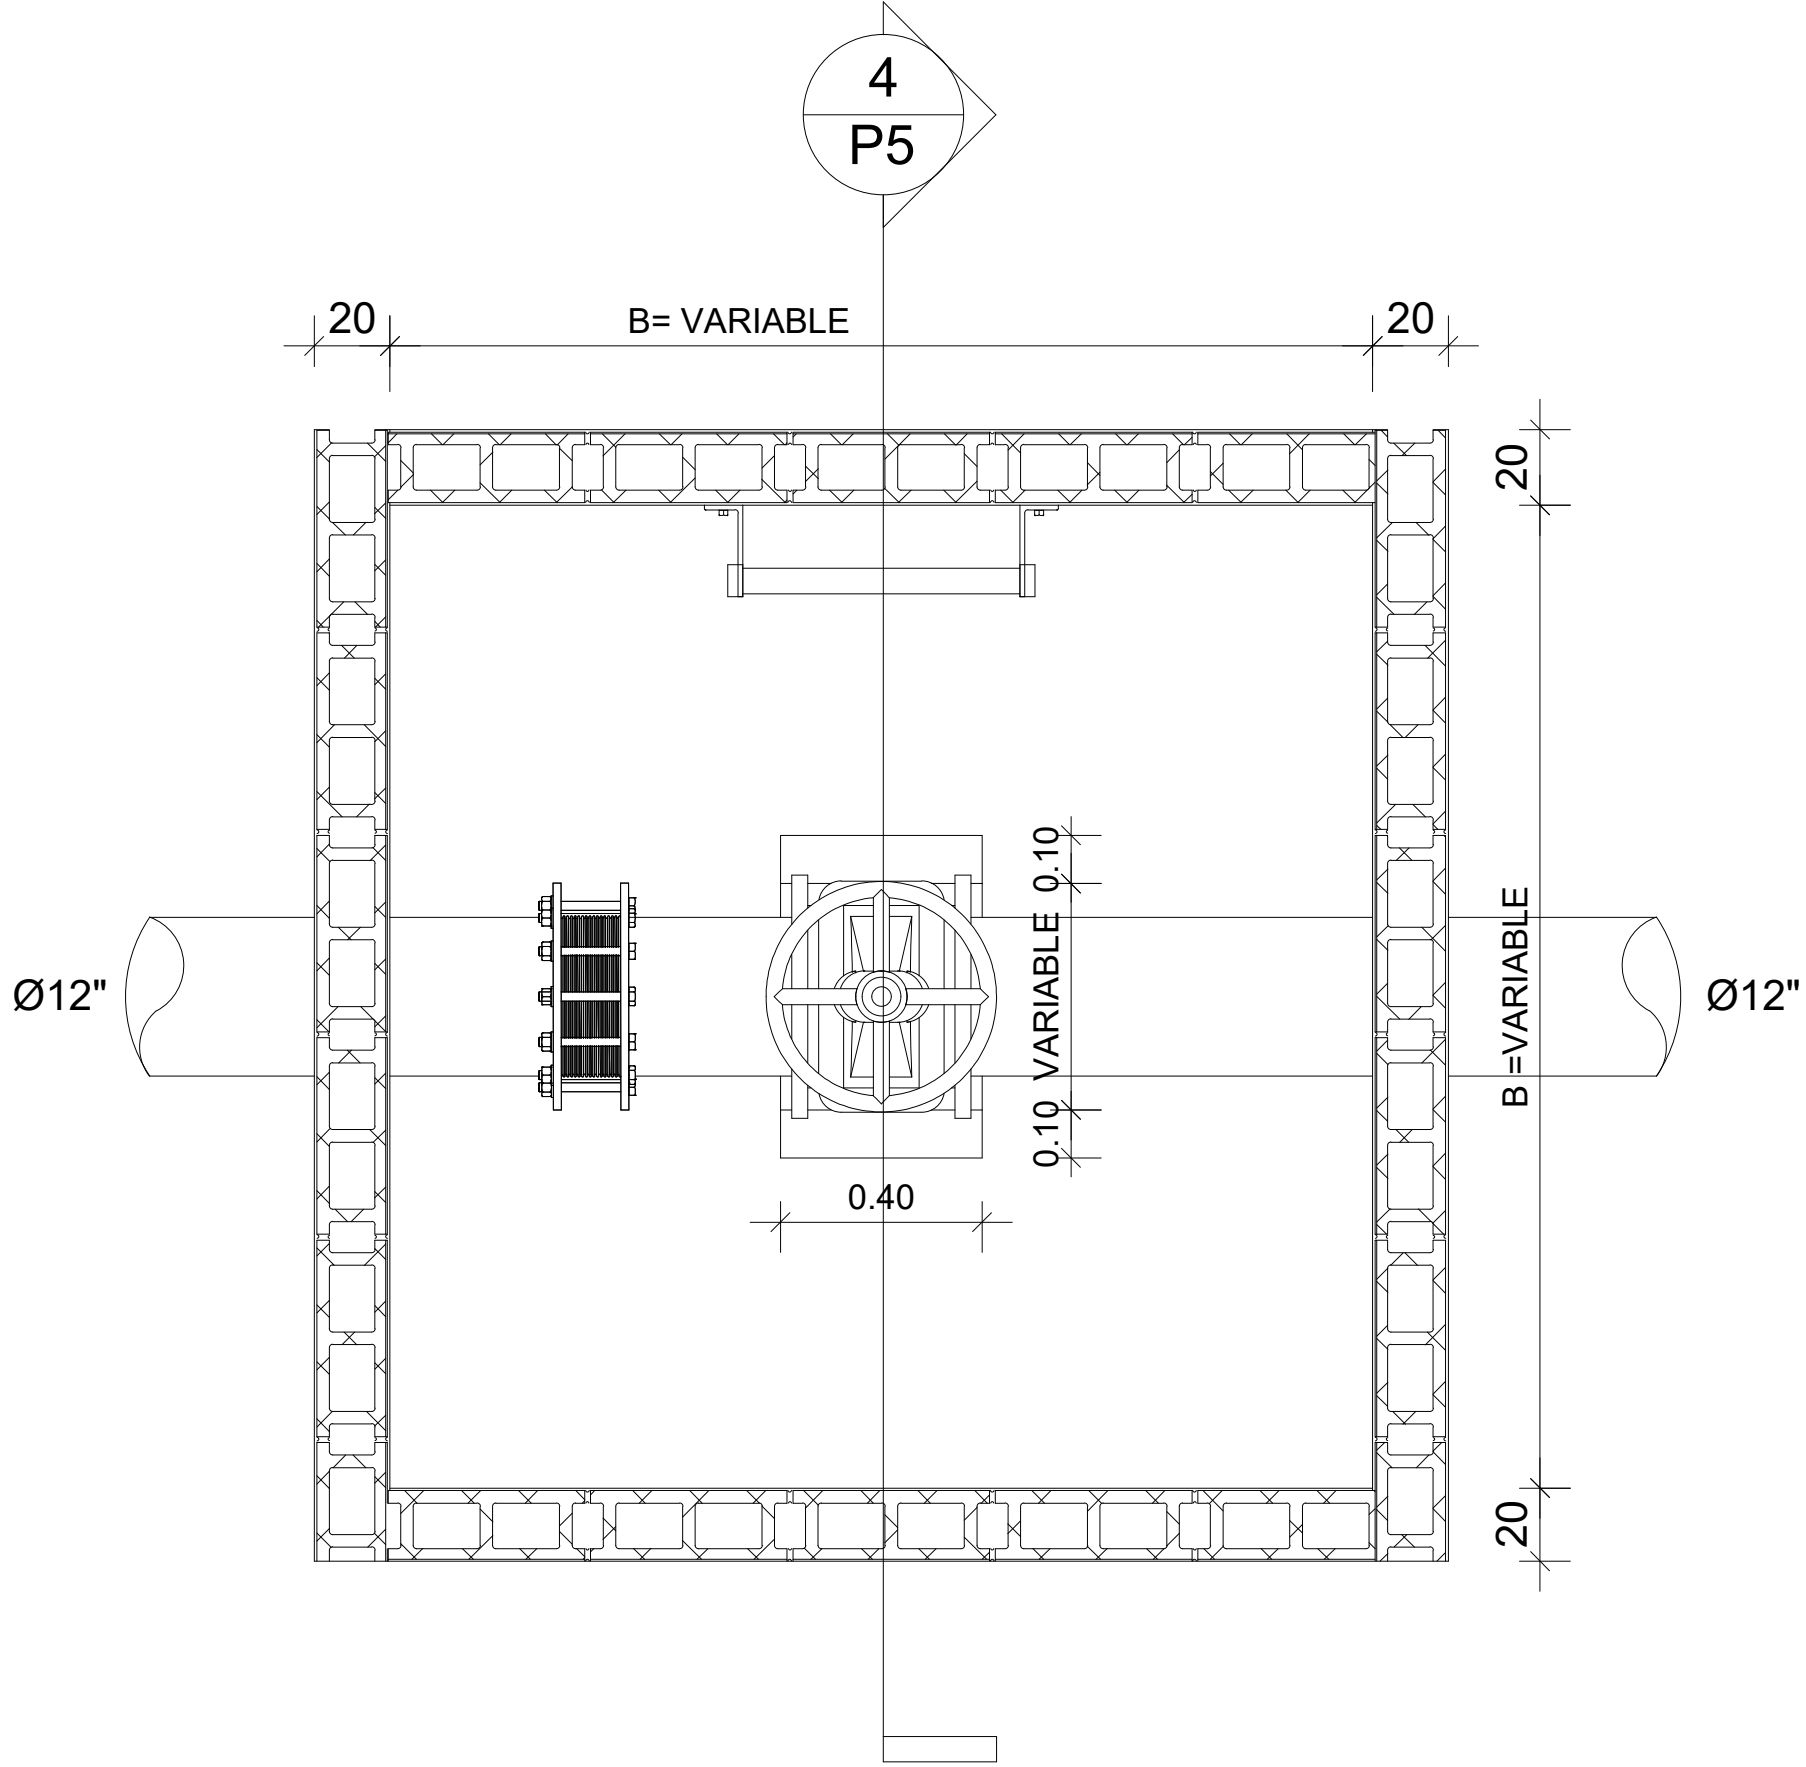

PLANTA
Esc. 1:15

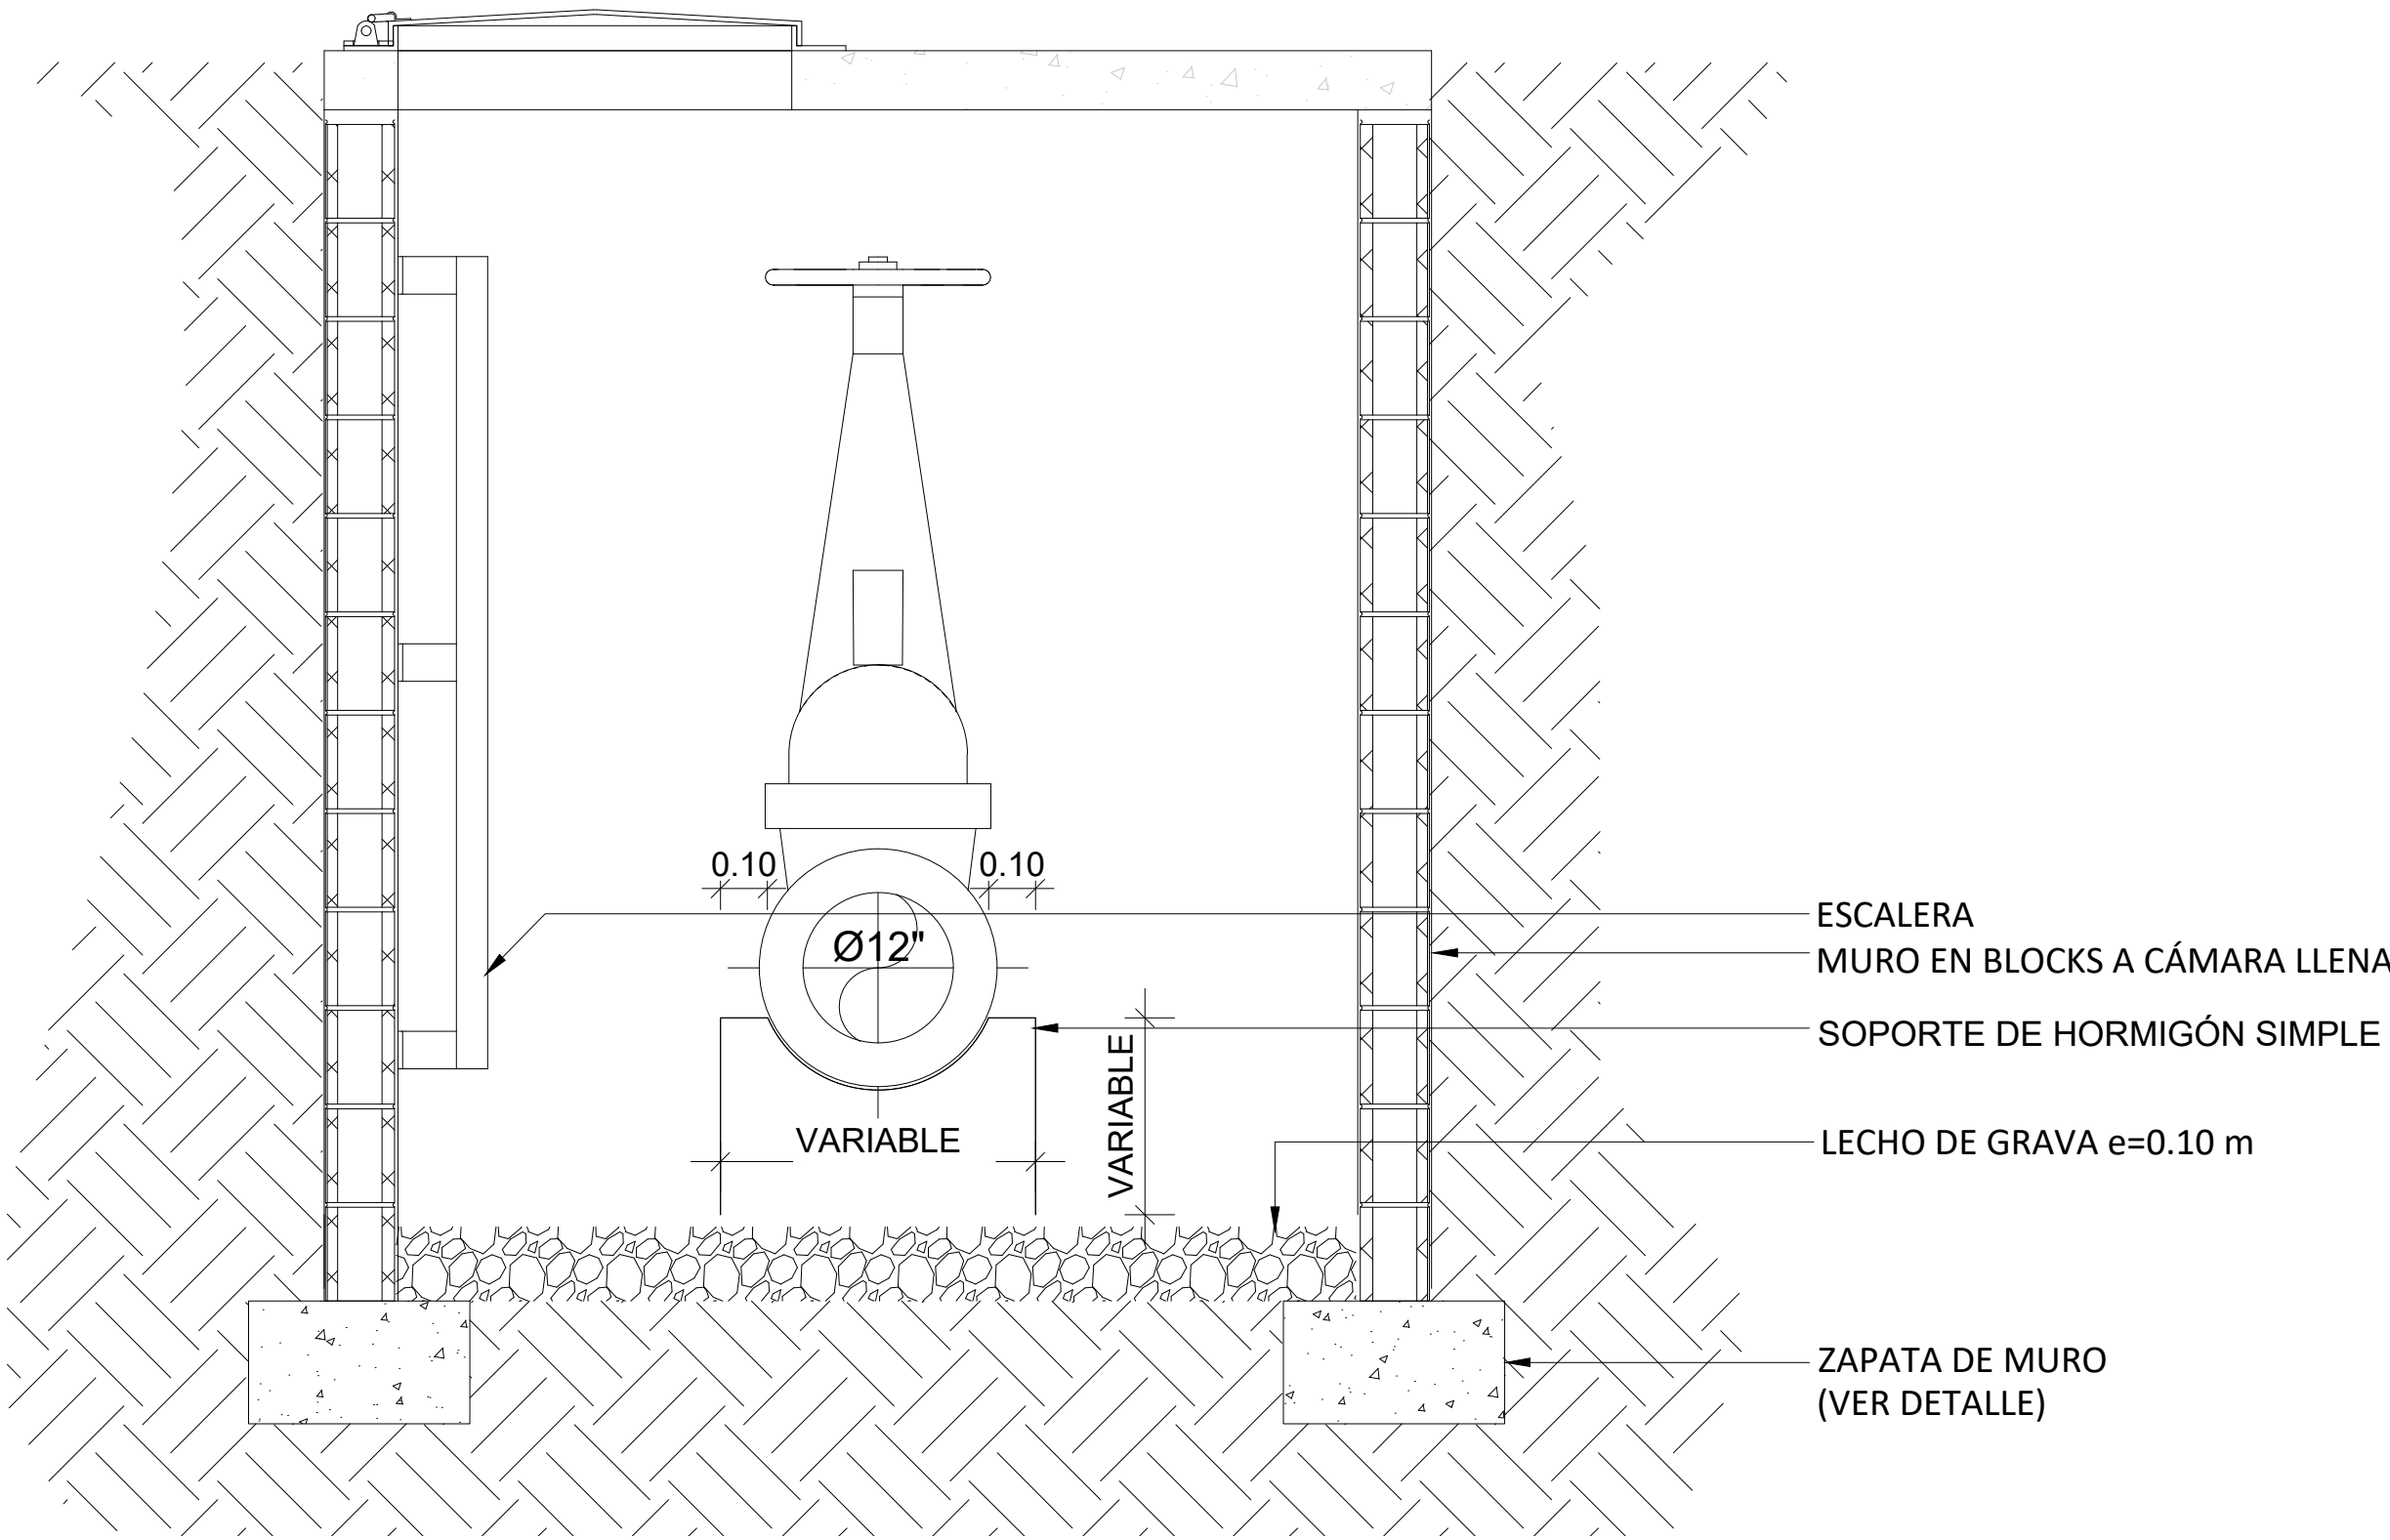


SECCIÓN
Esc. 1:15

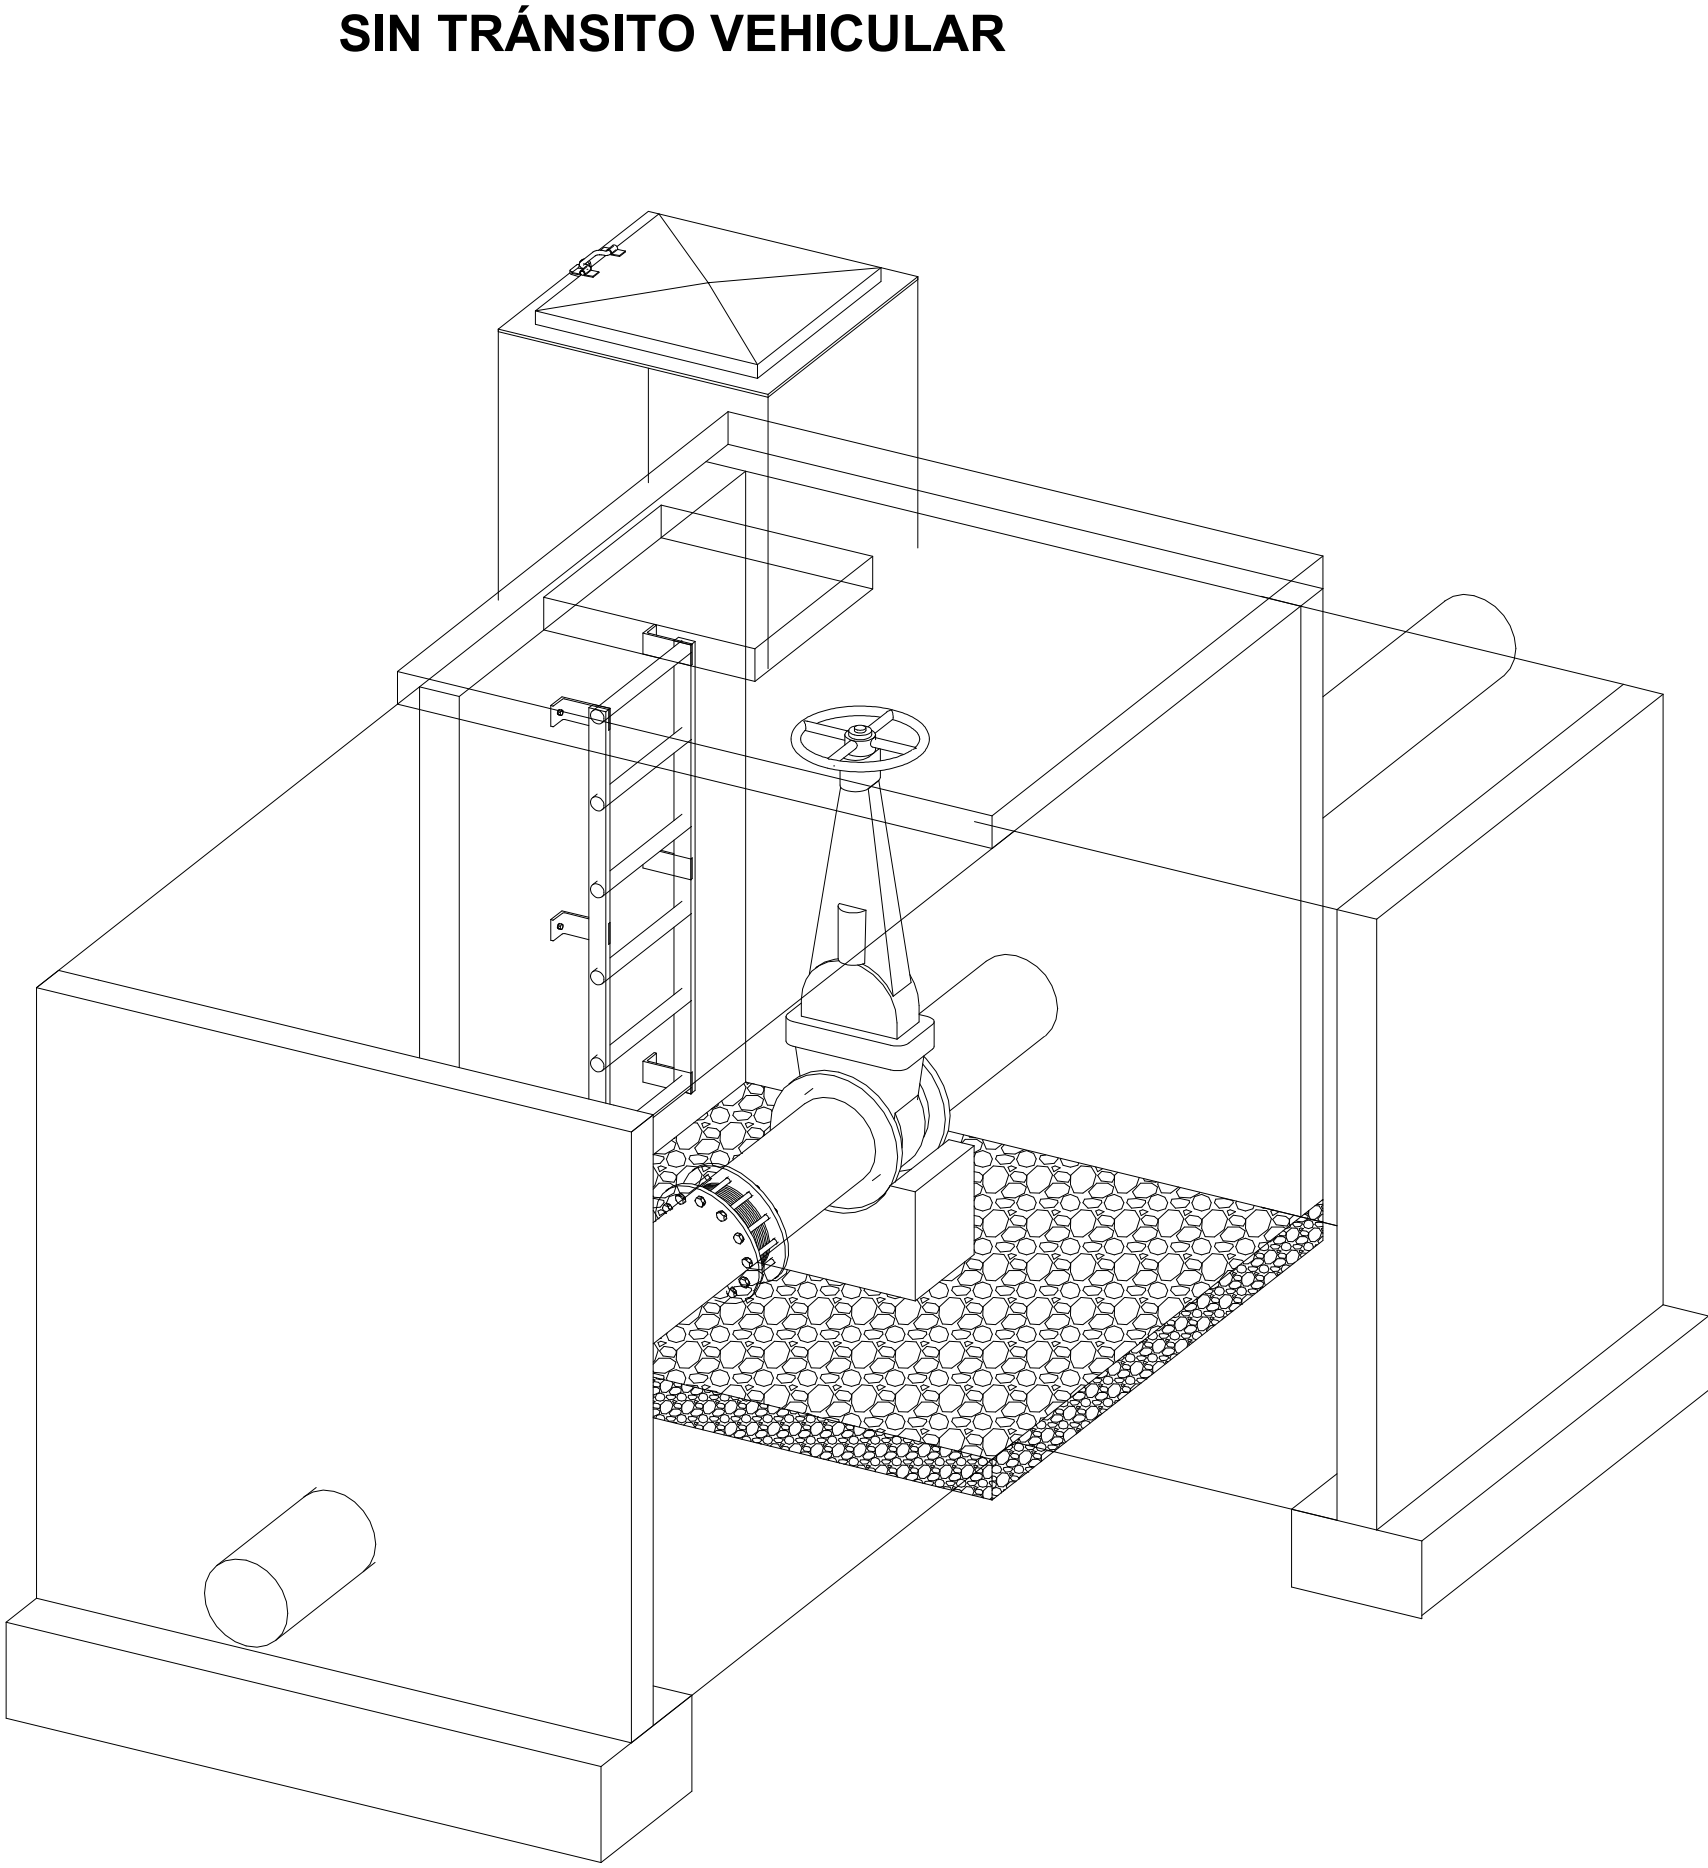


PERSPECTIVA
Esc. 1:25


VÁLVULAS DE COMPUERTA						
DIMENSIONES Y REFUERZO						TAPAS
DIAMETRO (Pulg)	B (m)	H (m)	ASLT Losa de Techo	BASTONES MUROS	a (cm) Soporte H.S.	b (cm) Soporte H.S.
12	1.50	1.50	Ø 3/8" @ 0.15m a.d.	Ø 3/8" @ 0.20m		
						SIN TRANSITO VEHICULAR
						H.F. Circular (d= 0.80m)

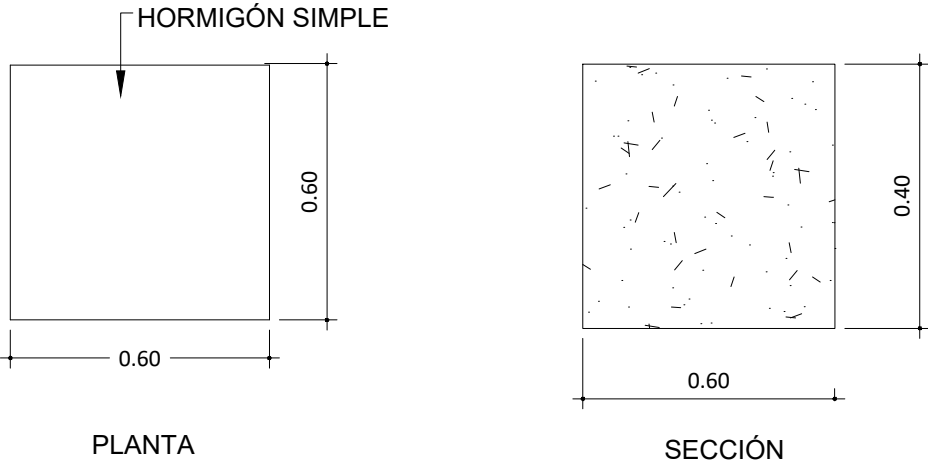


SOPORTE DE VÁLVULA
Esc. 1:15

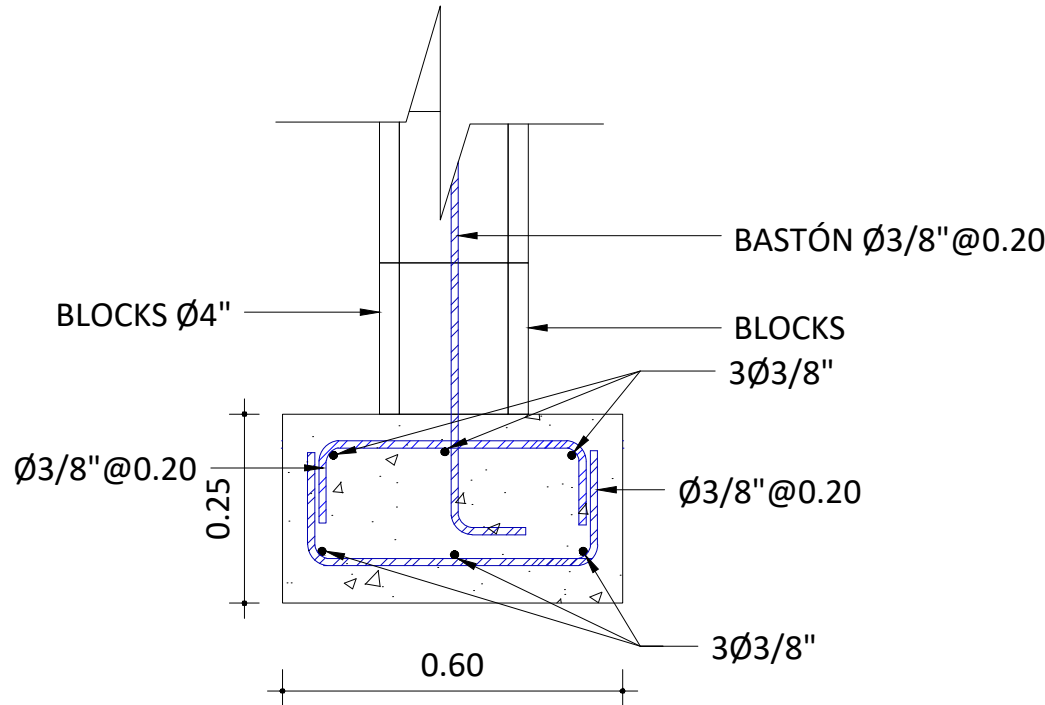

DETALLE ZAPATA DE MURO
Esc. 1:10

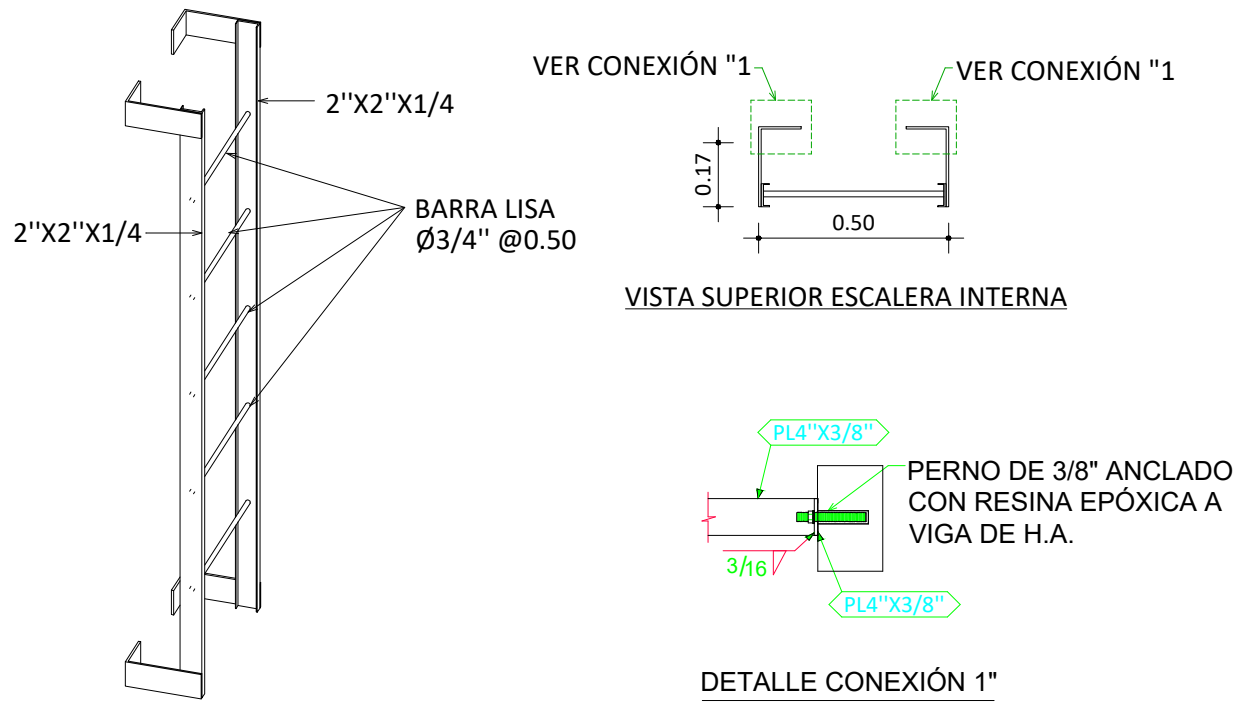


DETALLE DE ESCALERA ACERO
INOXIDABLE PARA REGISTRO
Esc. 1:20

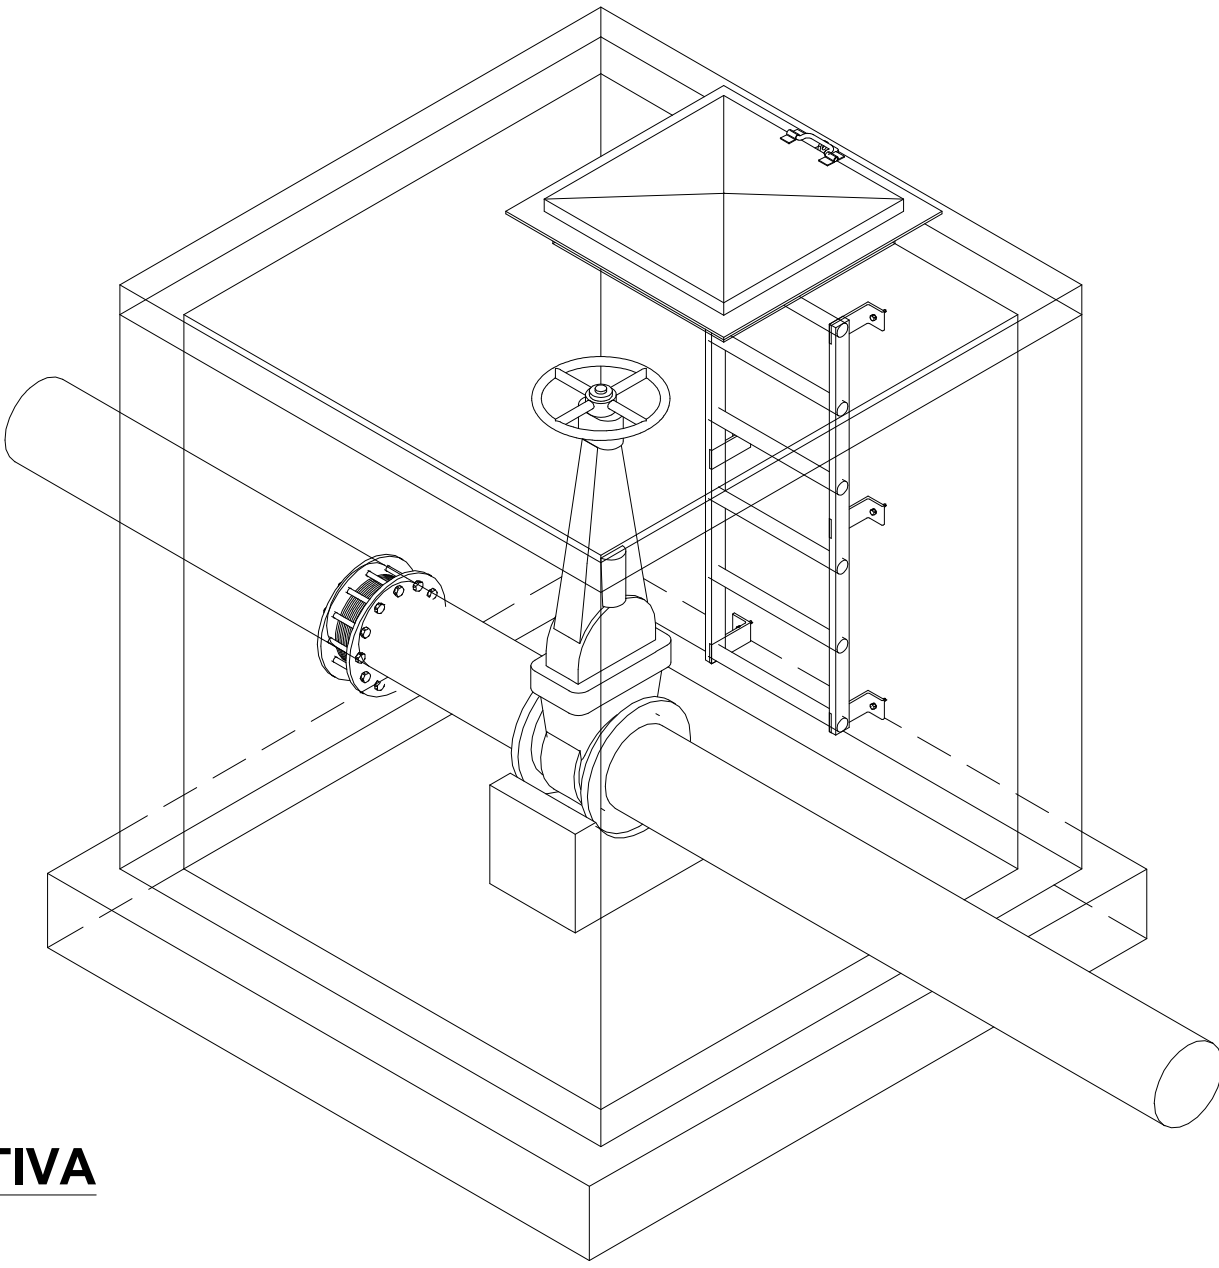

PERSPECTIVA
Esc. 1:25

NOTAS:
1-SALVO INDICACIÓN CONTRARIA TODAS LAS UNIDADES ESTÁN EN EL SISTEMA MÉTRICO DECIMAL.
2- ACOTAMIENTO TOPOGRÁFICO SERÁ: m(snmm)

REVISIÓN	FECHA REVISIÓN	OBJETO REVISIÓN
0	10/02/2023	PARA CONSTRUCCÓN

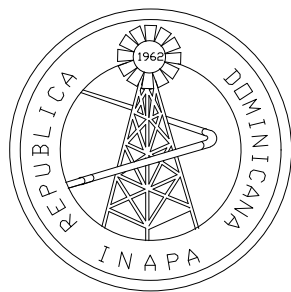




INSTITUTO NACIONAL DE AGUAS POTABLES
Y ALCANTARILLADOS
INAPA
DIRECCIÓN DE INGENIERÍA

DISEÑO: Div. Diseño Estructural	DIBUJO: División Dibujo
REVISIÓN: Ing. Julio Pelegrin	REVISIÓN: Arq. Shirley Marcano
VISTO: Arq. César A. Luciano Sánchez Encargado Depto. Técnico	VISTO: Arq. César A. Luciano Sánchez Encargado Depto. Técnico
APROBADO: Arq. René García Villanueva Director de Ingeniería	

DETALLES PARA LA INSTALACIÓN
DE VÁLVULA DE COMPUERTA Ø12" H.F. (CON REGISTRO)
SIN TRÁNSITO VEHICULAR



AMPLIACIÓN ACUEDUCTO MÚLTIPLE SÁNCHEZ
SANTA CAPUZA - PUNTA GORDA - LAS GARITAS
EL HIGÜERO - LOS MANGOS.
PROVINCIA SAMANÁ

ESCALA
INDICADA
No. PLANO
DR2-02/03

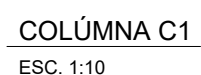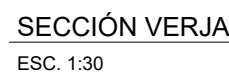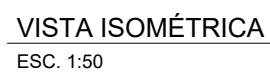

NOTA:


SI LAS VERJAS DE MURO DE BLOCKS DE LOS DIFERENTES PROYECTOS ALCANZAN ALTURAS MENORES DE 1.80m SE PUEDE ELIMINAR LA VIGA DE AMARRE BAJO NIVEL DE TERRENO NATURAL (BNTN), SIEMPRE Y CUANDO LOS ESFUERZOS PERMISIBLES DEL SUELO SEAN MAYORES A 2.00Kg/Cm²

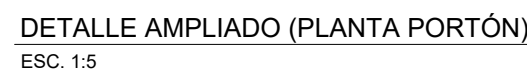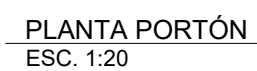

DETALLE SISTEMA DE RODILLOS
ESC. 1:5

2- ACOTAMIENTO TOPOGRÁFICO SERÁ: m(snm)

REVISIÓN	FECHA REVISIÓN	OBJETO REVISIÓN
	10/02/2023	PARA CONSTRUCCIÓN

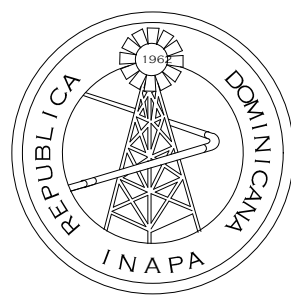

INSTITUTO NACIONAL DE AGUAS POTABLES
Y ALCANTARILLADOS
INAPA
DIRECCIÓN DE INGENIERÍA

DISEÑO: Div. Diseño Estructural	DIBUJO: División Dibujo
REVISIÓN: Ing. Julio Pelegrín	REVISIÓN: Arq. Shirley Marcano
VISTO: Arq. César A. Luciano Sánchez Encargado Depto. Técnico	VISTO: Arq. César A. Luciano Sánchez Encargado Depto. Técnico
APROBADO: Arq. René García Villanueva Director de Ingeniería	

DETALLE DE VERJA PERIMETRAL EN BLOCK
DEPÓSITO REGULADOR 750m3
EXISTENTE A REHABILITAR

AMPLIACIÓN ACUEDUCTO MÚLTIPLE SÁNCHEZ
SANTA CAPUZA - PUNTA GORDA - LAS GARITAS
EL HIGÜERO - LOS MANGOS.
PROVINCIA SAMANÁ

ESCALA
1:200
No. PLANO
DR2-03/03