



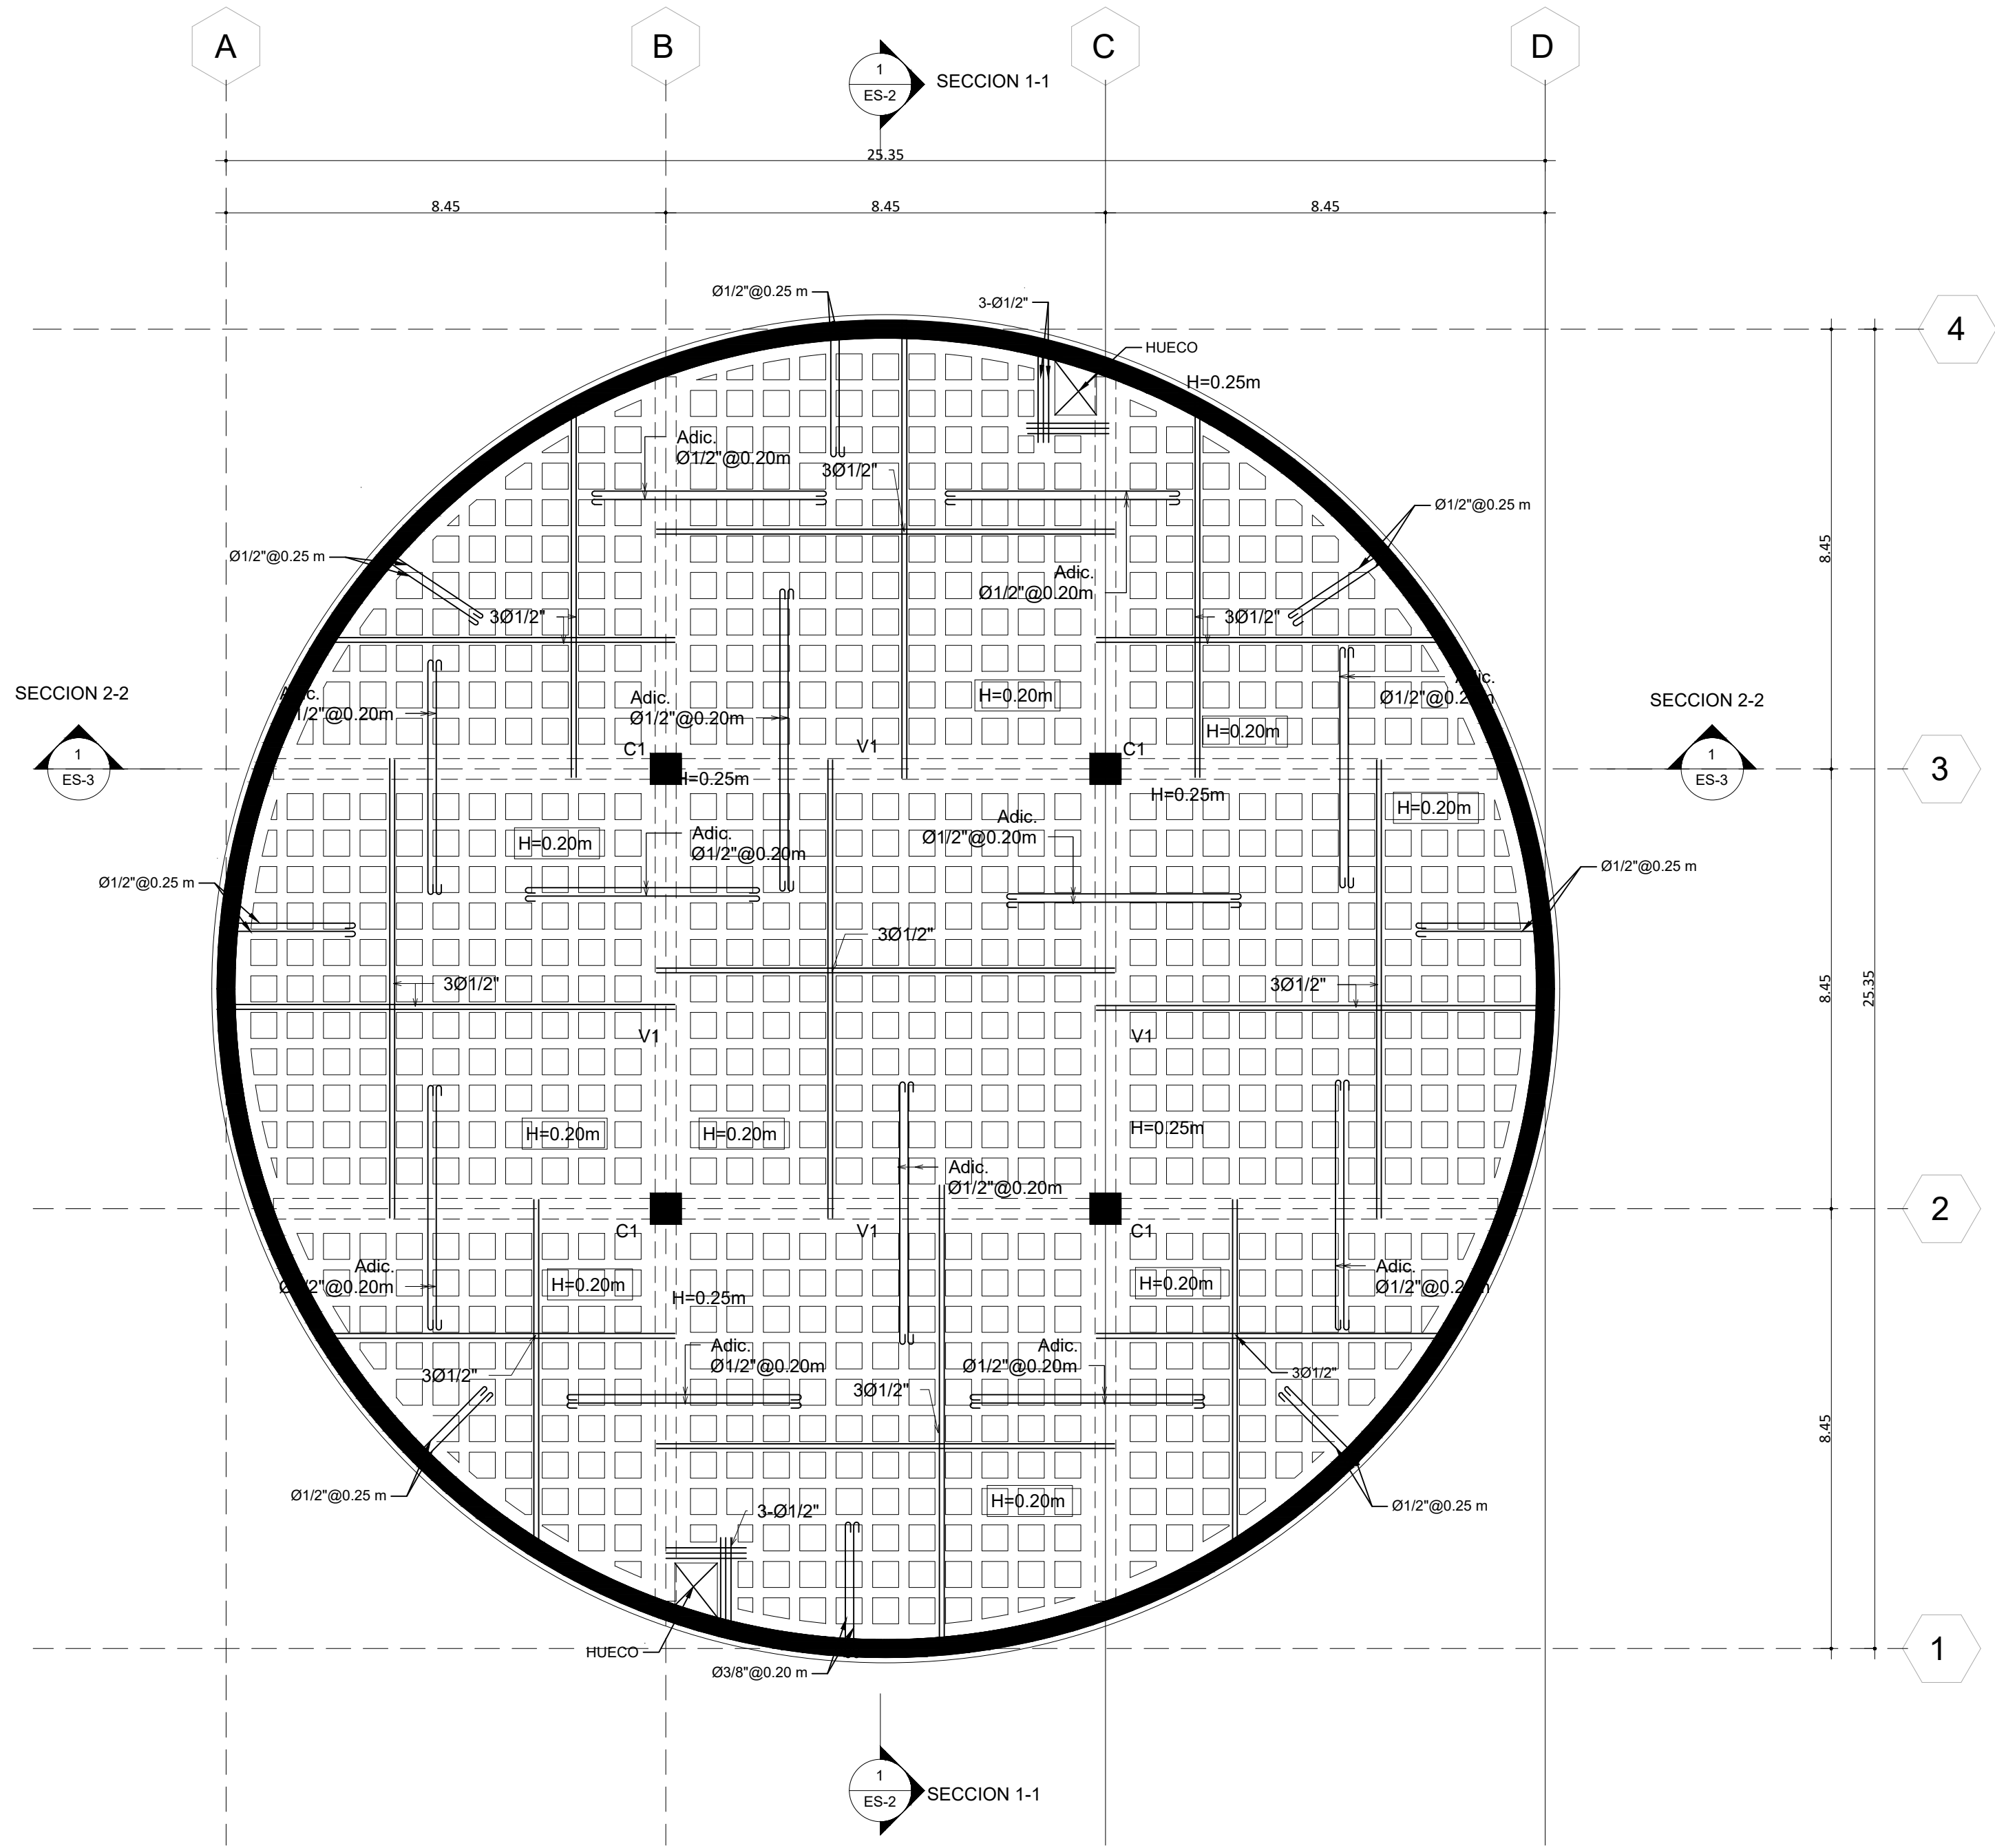


PLANTA ESTRUCTURAL LOSA DE TECHO
Esc. 1 : 100


CARACTERÍSTICAS DE LOS MATERIALES	
CONCRETO	F'c=280 Kgs/cm2
ACERO	Fy=4200 Kgs/cm2

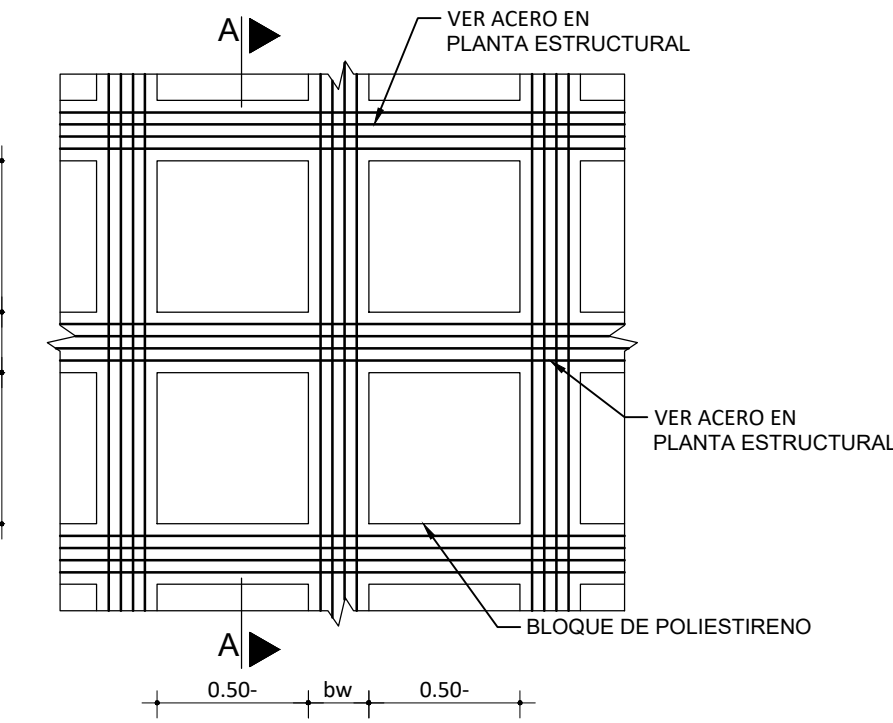


VISTA EN PLANTA
Esc. 1 : 25

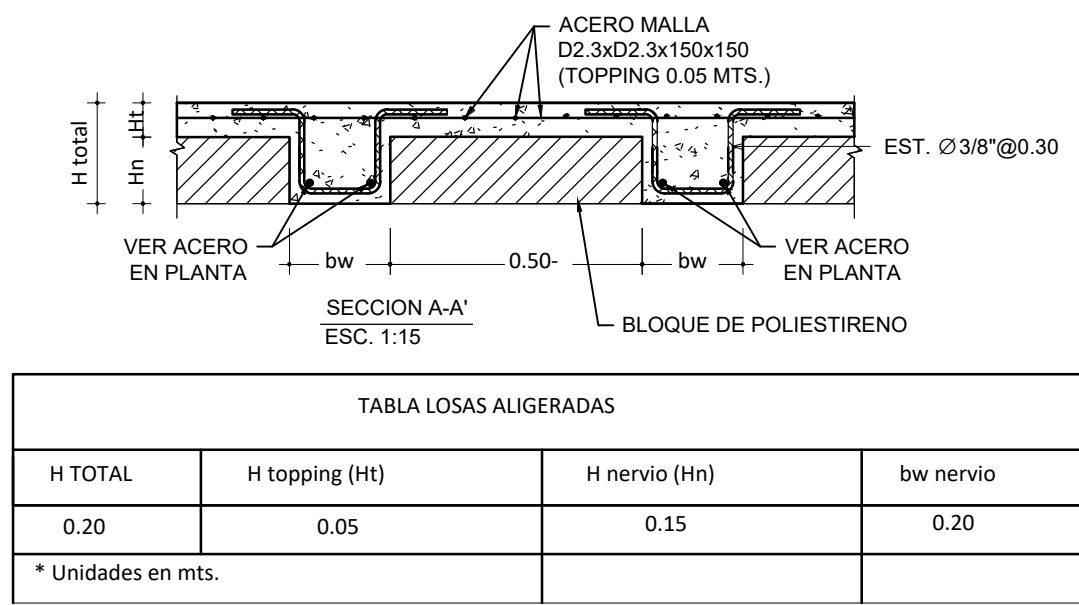


DETALLE LOSA ALIGERADA
Esc. 1:15

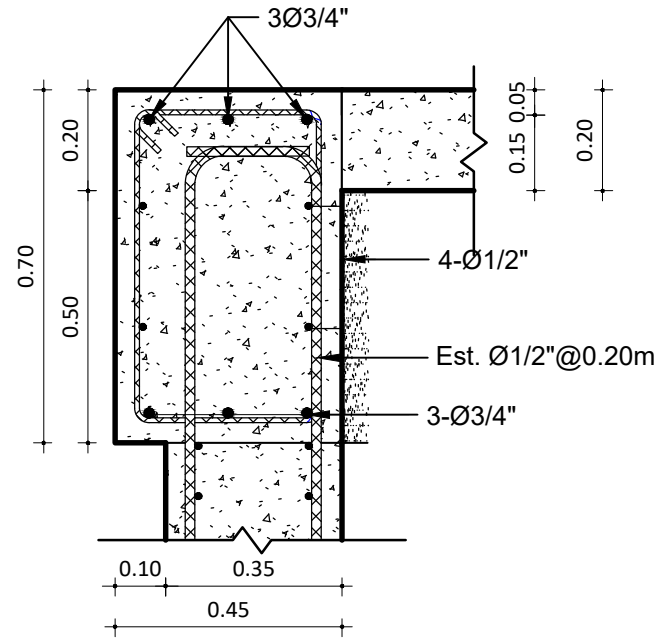


VIGA PERIMETRAL - V2
Esc. 1 : 15

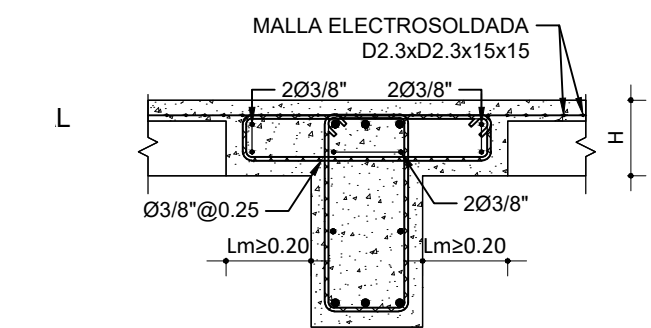


DETALLE DE MACIZO PORTICO INTERNO
Esc. 1 : 20

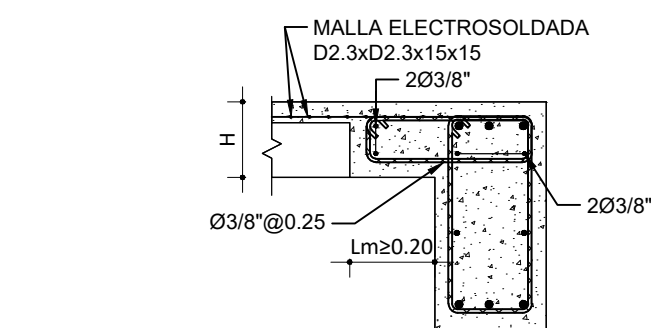


DETALLE DE MACIZO PERIMETRAL
Esc. 1 : 20

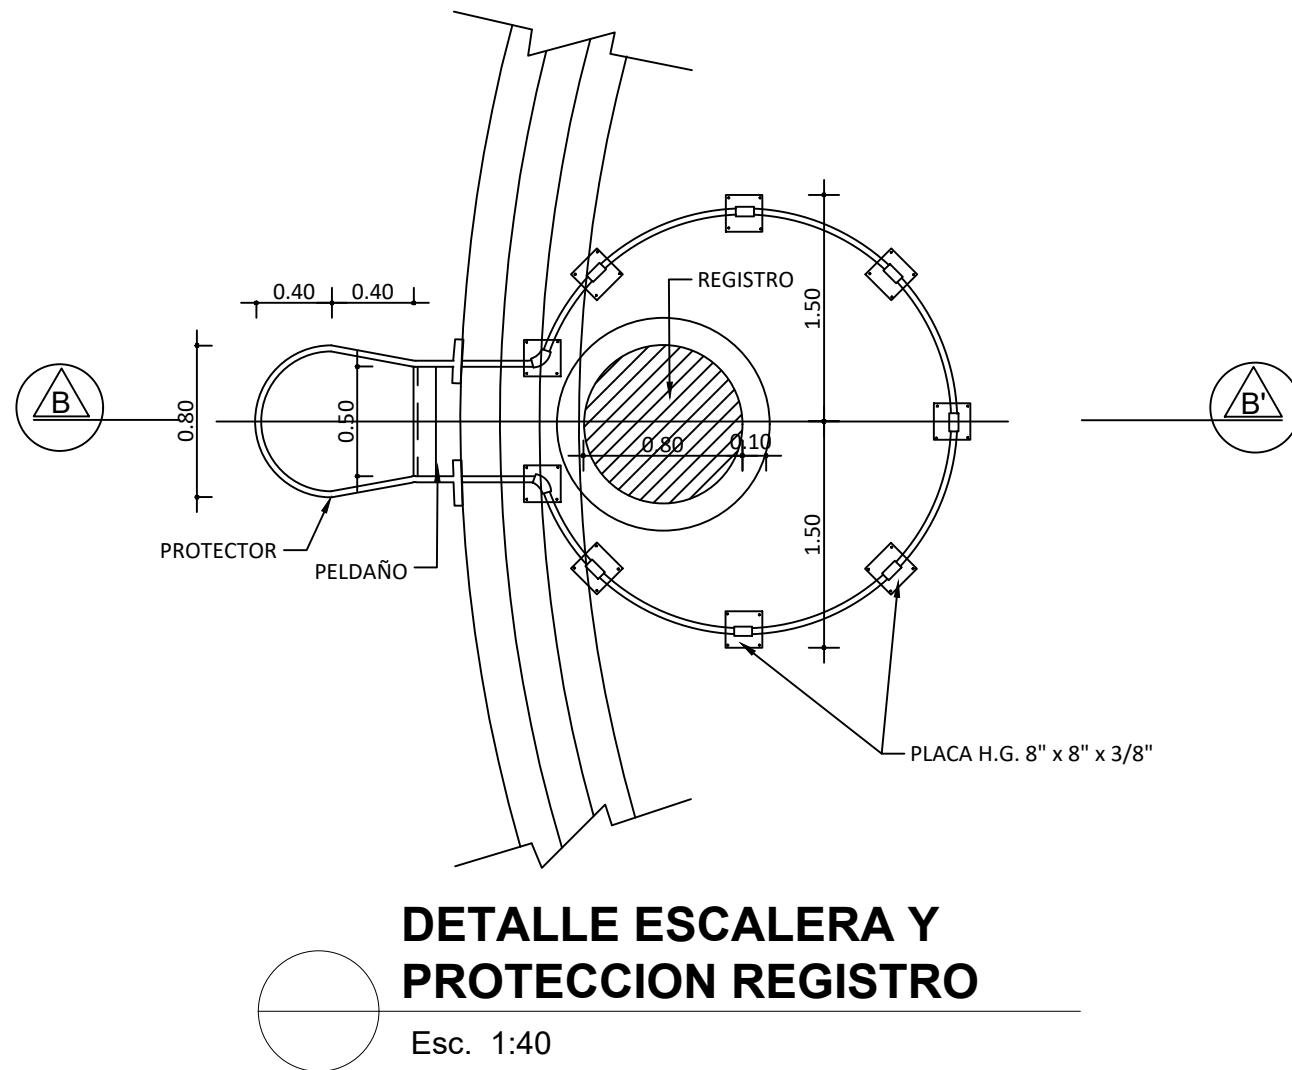

DETALLE ESCALERA Y PROTECCION REGISTRO
Esc. 1:40

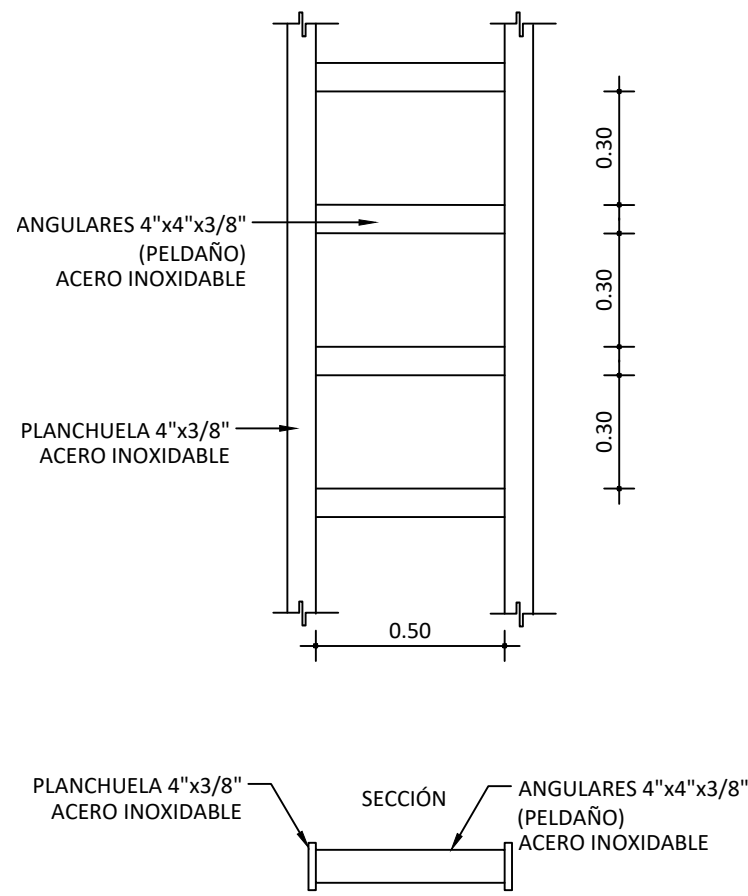

ESCALERA INTERIOR
Esc. 1:20

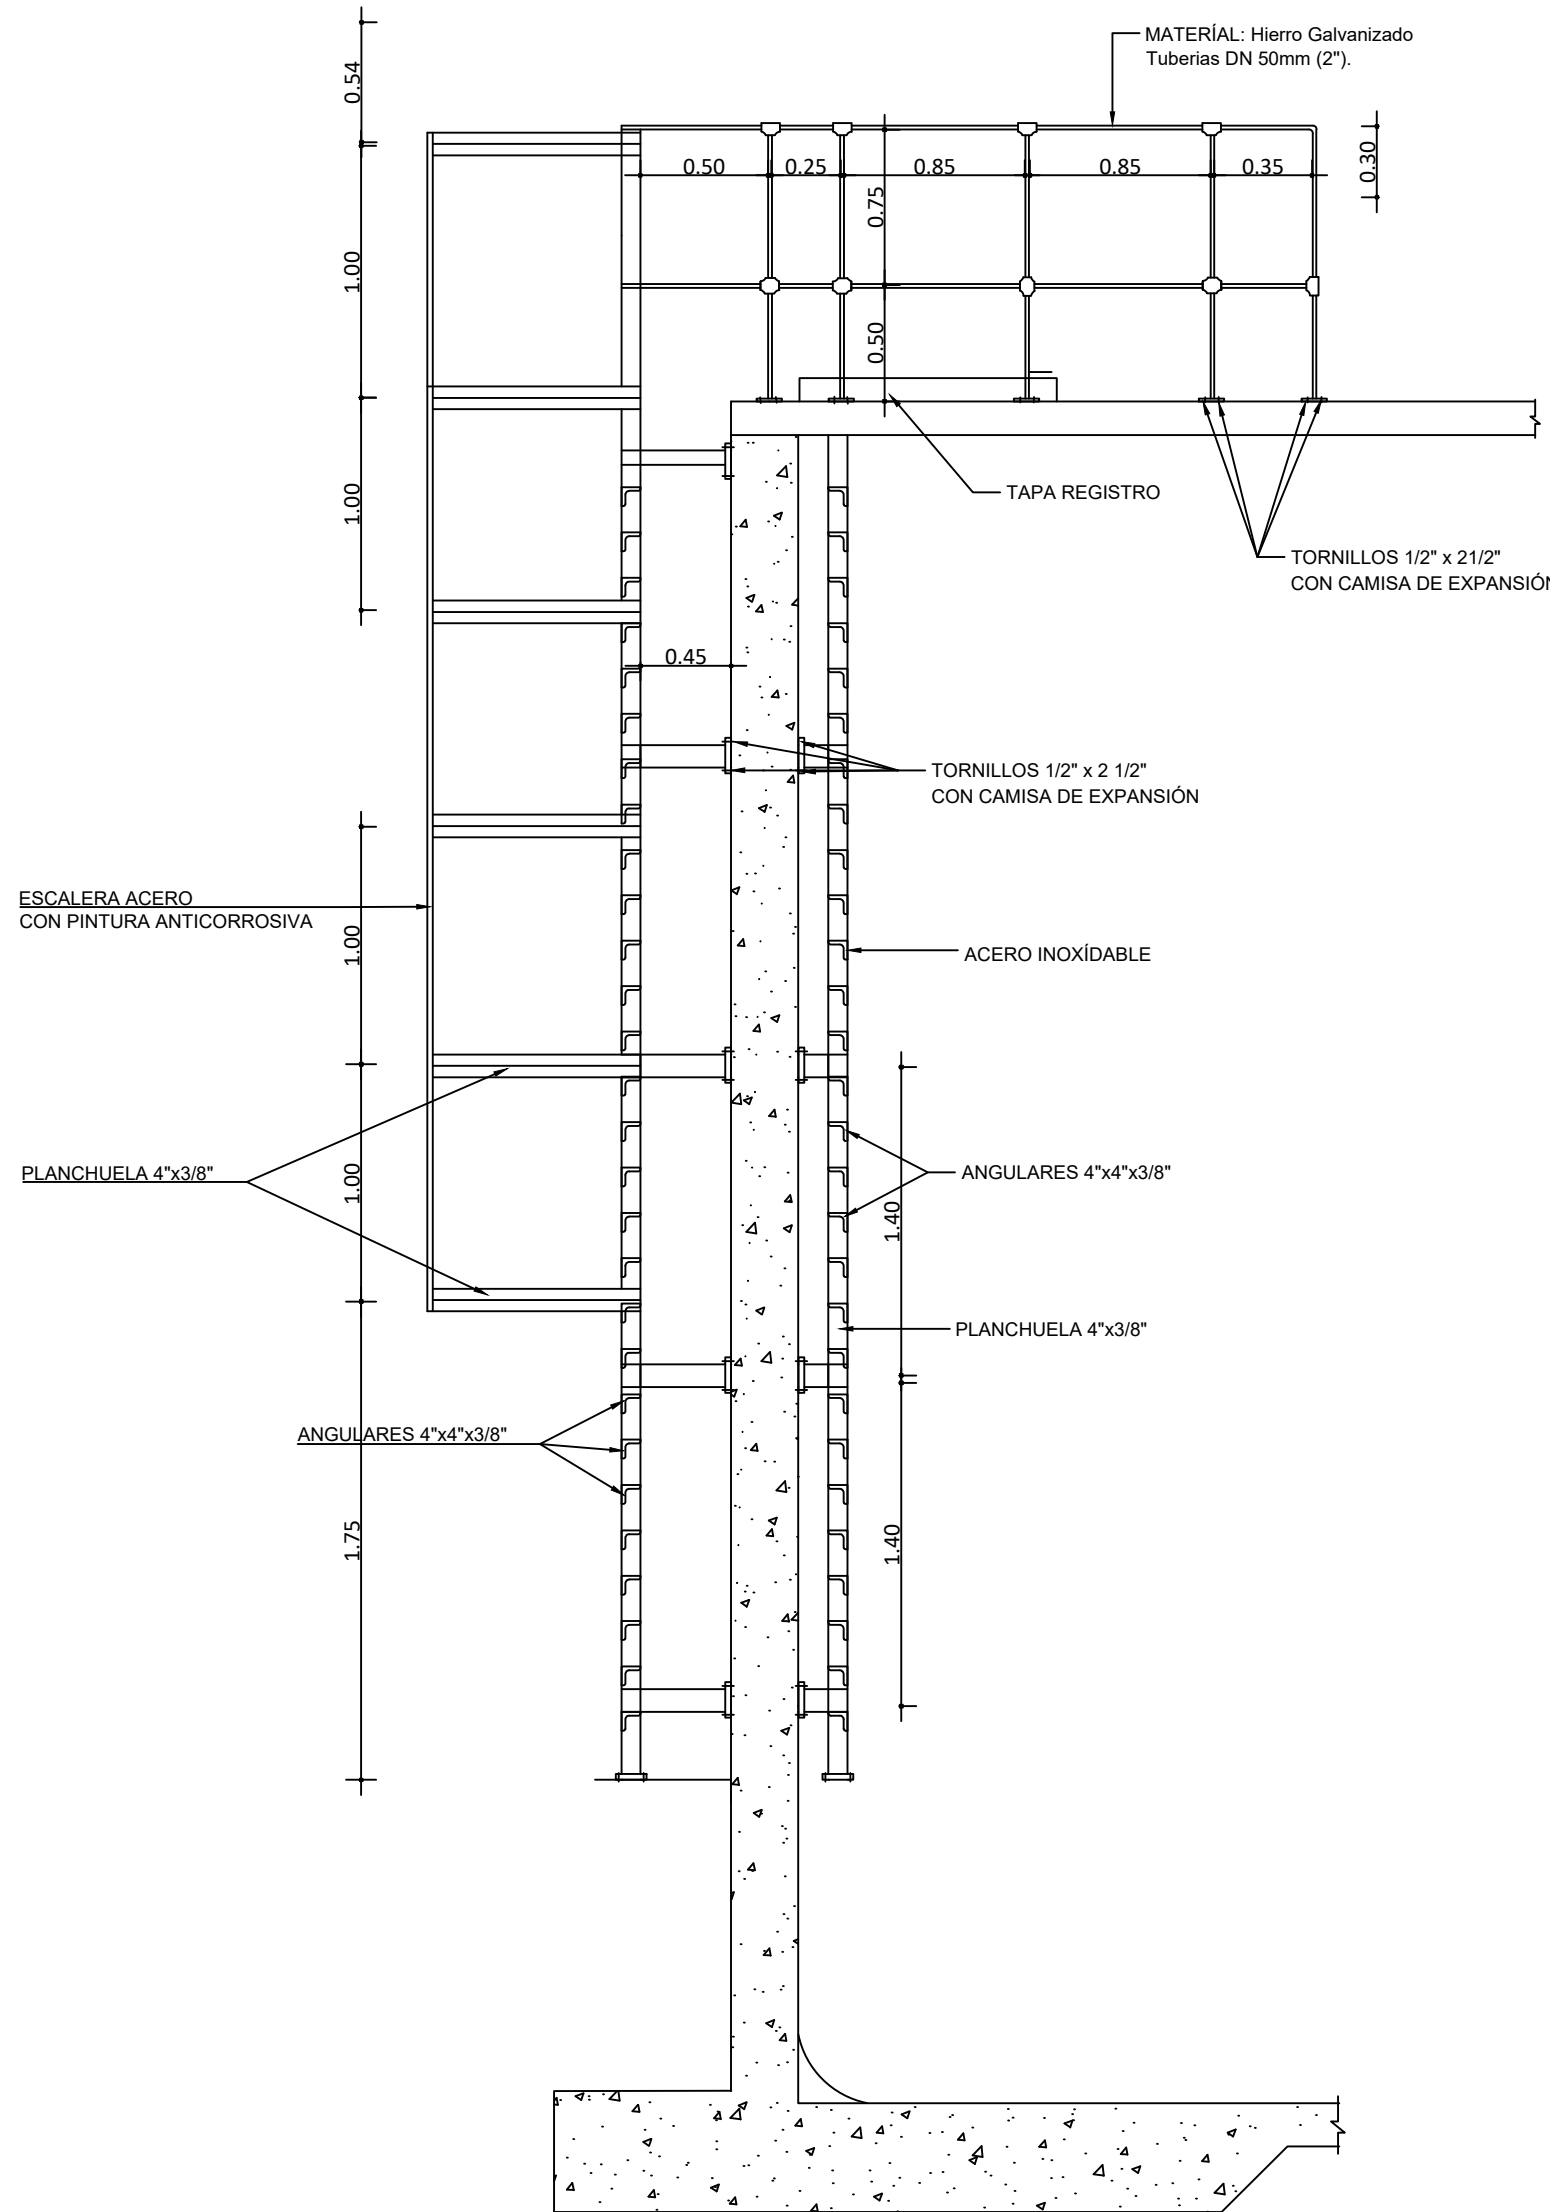


ESCALERA Y PROTECCIÓN REGISTRO
SECCIÓN B - B'

DETALLE DE ESCALERAS
Esc. 1:100

NOTAS:
1- SALVO INDICACIÓN CONTRARIA TODAS LAS UNIDADES ESTÁN EN EL SISTEMA MÉTRICO DECIMAL.
2- ACOTAMIENTO TOPOGRÁFICO SERÁ: m(snm).

REVISIÓN	FECHA REVISIÓN	OBJETO REVISIÓN
0	25/08/2021	PLANO PARA CONSTRUCCIÓN

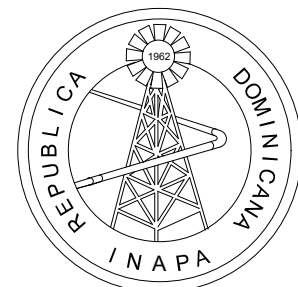

INSTITUTO NACIONAL DE AGUAS POTABLES
Y ALCANTARILLADOS
INAPA
DIRECCIÓN DE INGENIERÍA

DISEÑO: Aux Ing. Francisco A. Fabian	DIBUJO: División Dibujo
REVISIÓN: Ing. Rubén Montero	REVISIÓN: Arq. Shirley Marcano
VISTO: Ing. Sócrates García Frías Enc. Depto. Diseño Sist. Acueductos	VISTO: Ing. Roberto Mieses Francisco Encargado Depto. Técnico
APROBADO : Ing. José M. Aybar Ovalle Director de Ingeniería	

PLANTA ESTRUCTURAL Y DETALLES

CONSTRUCCÓN ACUEDUCTO ZONA TURÍSTICA
CABO ROJO - PERDENALES
DEPÓSITO REGULADOR SUPERFICIAL 5,000 M³
PROVINCIA PEDERNALES

ESCALA
INDICADA
No. PLANO
18/23