
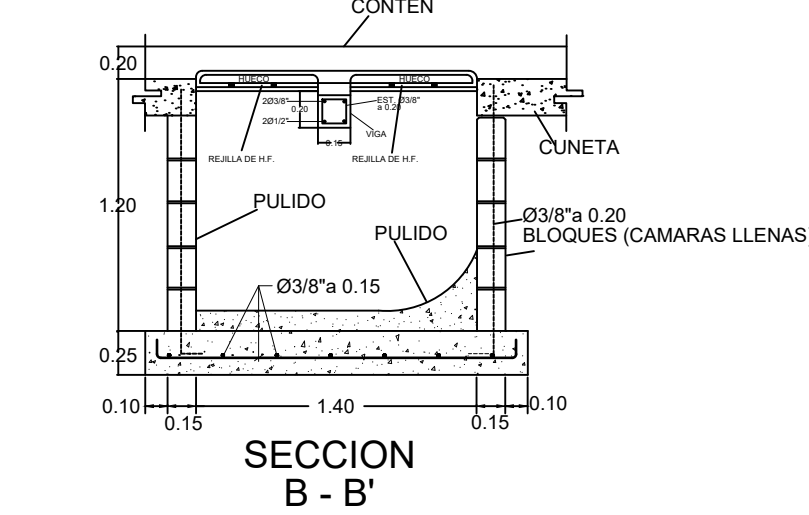
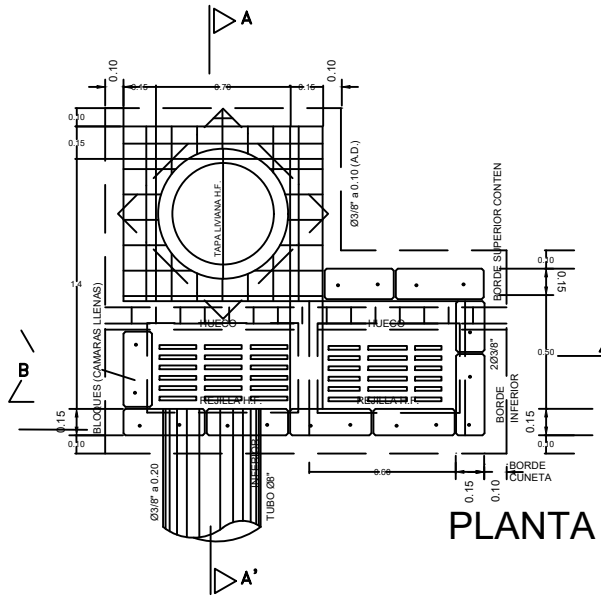


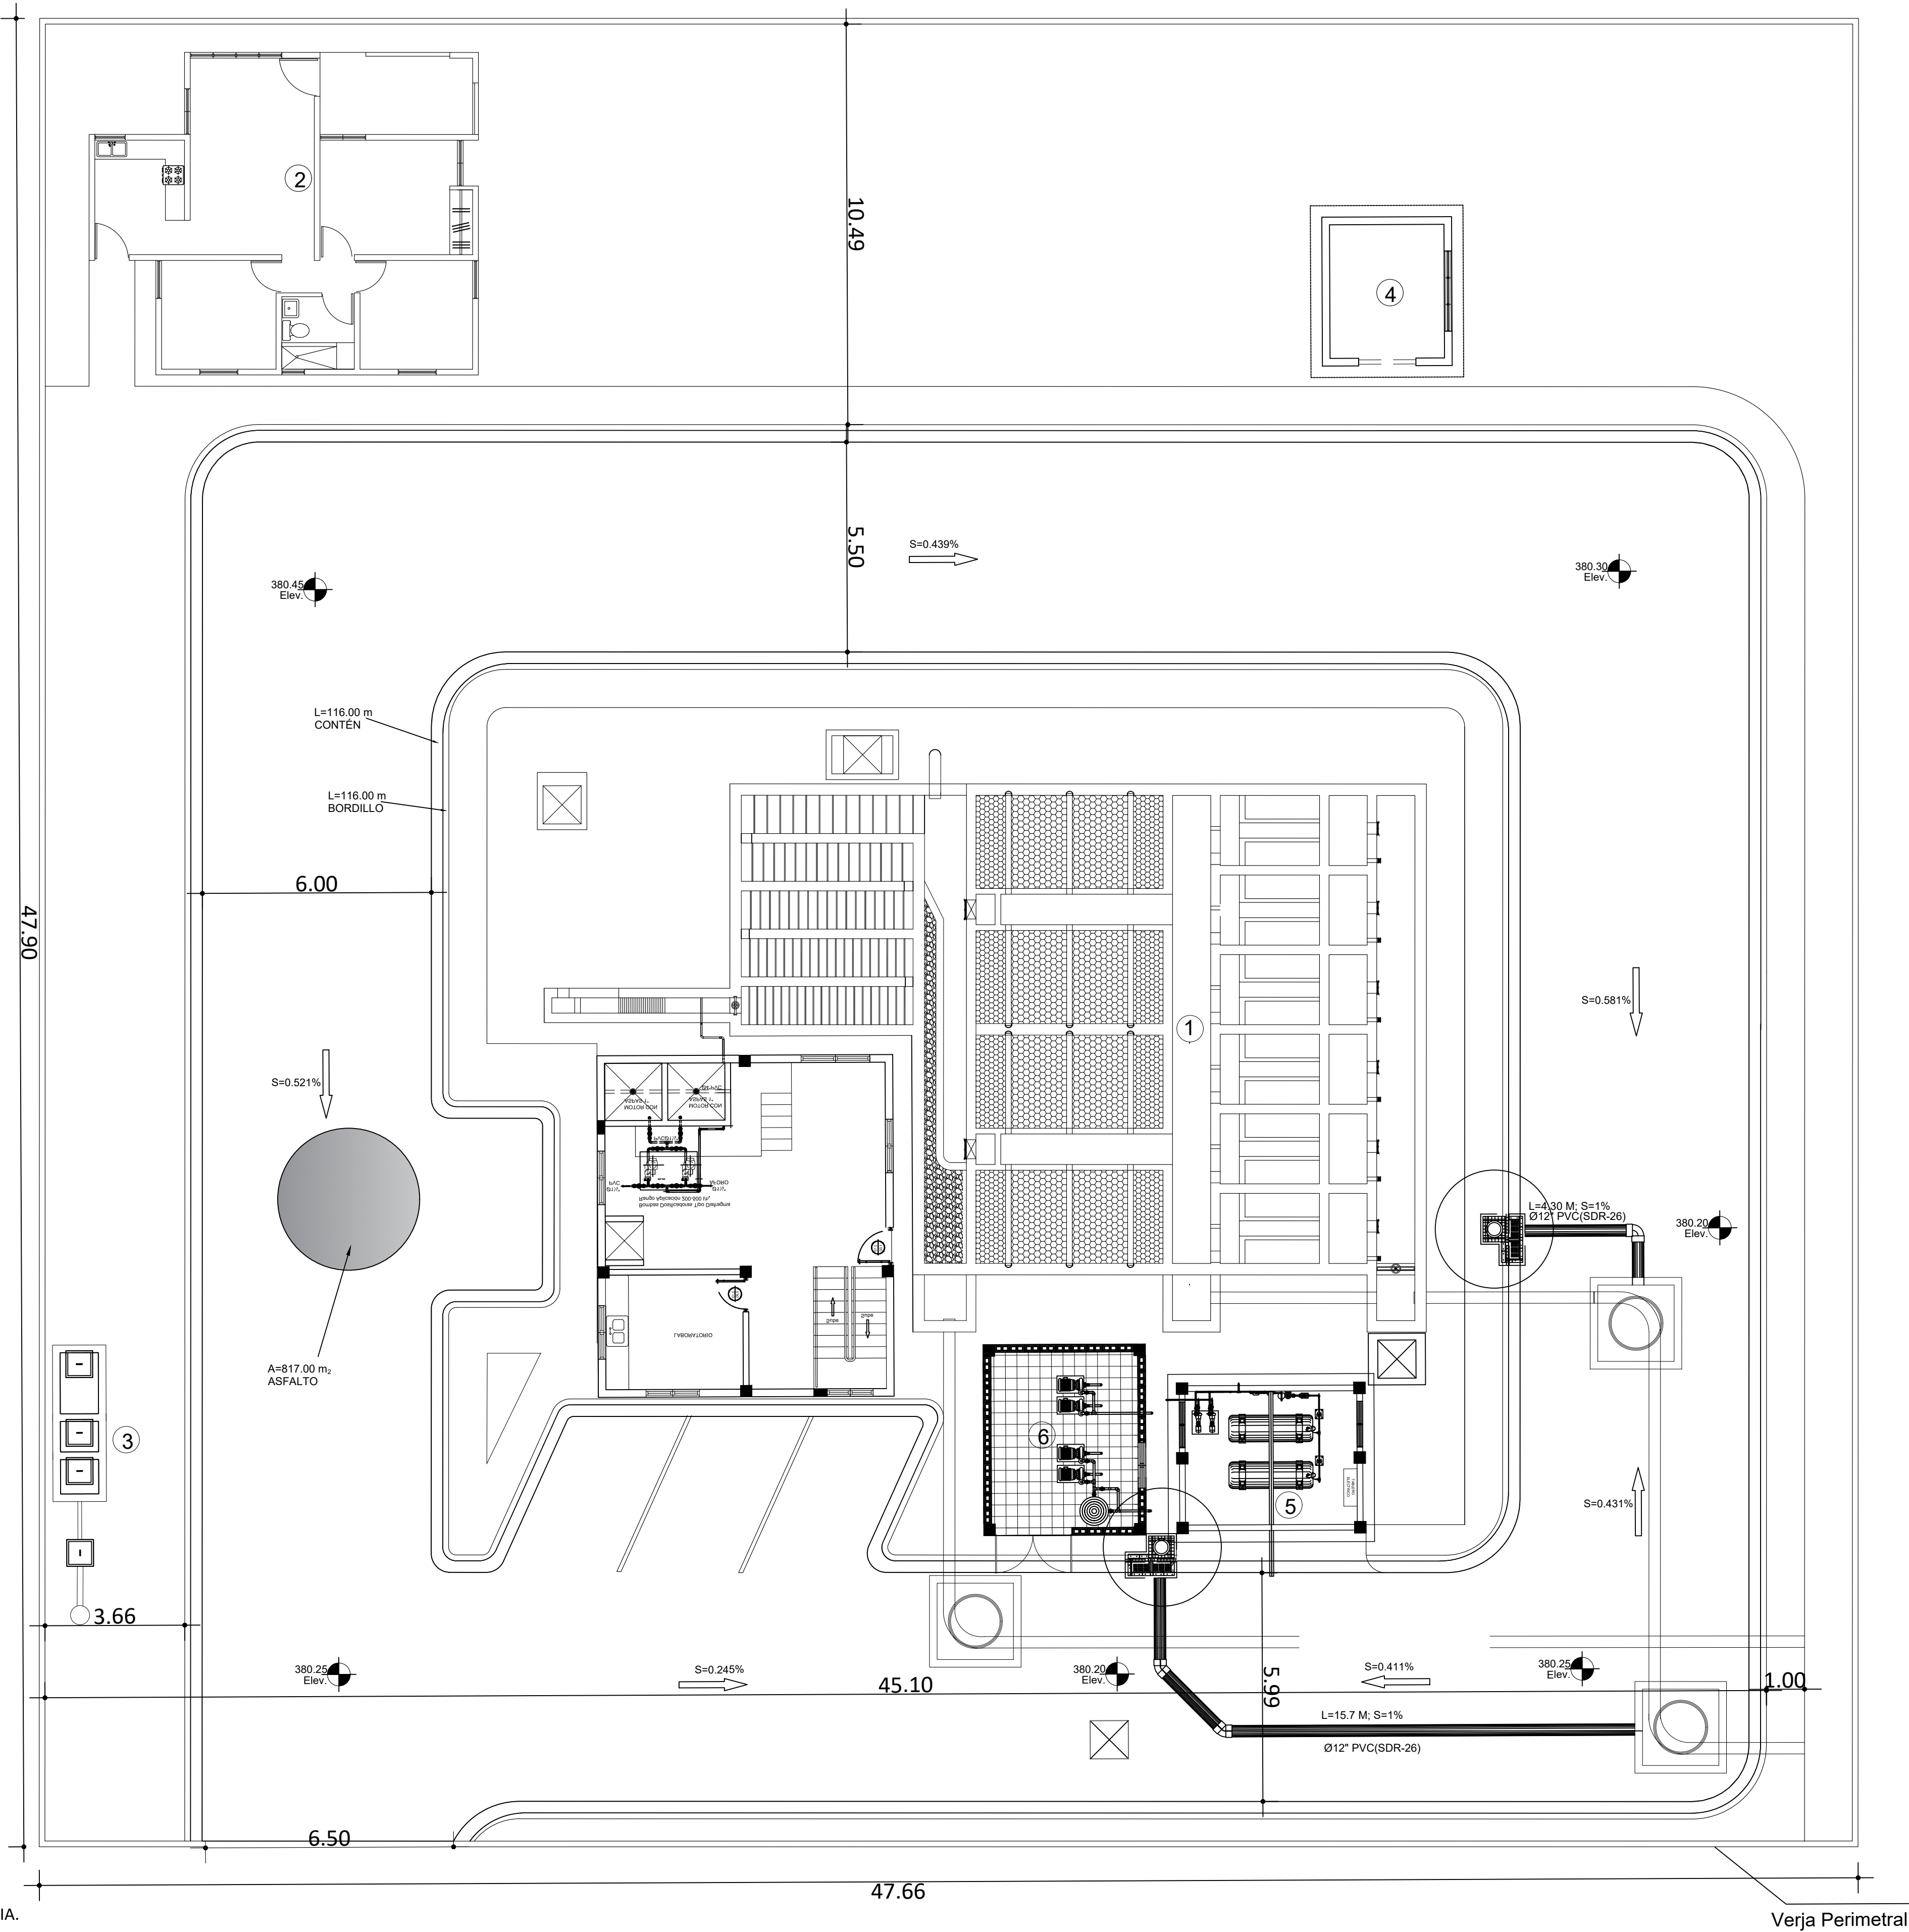


IMBORNAL TIPO DE DOS (2) PARRILLAS SIN FILTRANTE

LEYENDA	
1	PLANTA POTABILIZADORA
2	CASA DE OPERADOR
3	SISTEMA DEPURADOR DE AGUAS RESIDUALES
4	CUARTO DE CONTROL
5	CASA DE CLORACION
6	CASA DE BOMBAS

1- TODAS LAS DIMENSIONES ESTAN EN METRO, SALVO INDICACIÓN CONTRARIA.
2-ACOTAMIENTO TOPOGRAFICO EN M (snmm)

REVISIÓN	FECHA REVISIÓN	OBJETO REVISIÓN
0	MAR./2021	PLANOS PRELIMINARES

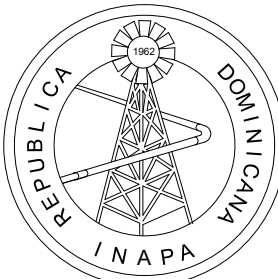

INSTITUTO NACIONAL DE AGUAS POTABLES
Y ALCANTARILLADOS
INAPA
DIRECCIÓN DE INGENIERÍA

DISEÑO: Ing. Andrés Santos	DIBUJO: División de Dibujo
REVISIÓN: Ing. Edison M. Santana G. Encargado Div. Dis. Sist. Potabilización	REVISIÓN: Arq. Shirley J. Marciano P. Enc. División Dibujo
VISTO: Ing. Sócrates García Encargado Depto. Dis. Sist. Acueductos	VISTO: Ing. Pedro De Jesús Rodríguez Encargado Dep. Técnico
APROBADO : Ing. José M. Aybar Ovalle Director de Ingeniería	

PLANTA DE DRENAJE PLUVIAL

CONSTRUCCIÓN PLANTA POTABILIZADORA
ACUEDUCTO MÚLTIPLE VILLA SONADOR
PROVINCIA MONSEÑOR NOUEL
PLANTA POTABILIZADORA FILTRACIÓN RÁPIDA
CAPACIDAD 40 L/s

ESCALA
1:100
No. PLANO
PL-06