


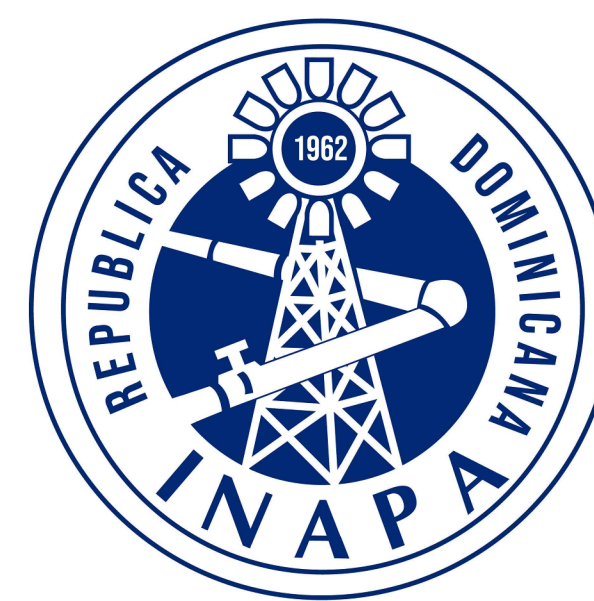

INSTITUTO NACIONAL DE AGUAS POTABLES Y ALCANTARILLADOS
(INAPA)


DIRECCIÓN DE INGENIERÍA
DEPARTAMENTO DISEÑO DE SISTEMAS DE ACUEDUCTOS

AMPLIACIÓN ACUEDUCTO MÚLTIPLE PARTIDO - LA GORRA
PARAJE LOS INDIOS - EL LLANO - LA BARRERA - AMINILLA - RODEO DE AMINILLA - PARAJE LA TUNA -
PARAJE LOS BABOSOS - SABANA AL MEDIO - EL JUNCO - LA PINA - VILLA GARCIA - PARAJE SANGRE LINDA

(LOTE E)


PROVINCIA DAJABÓN

REPÚBLICA DOMINICANA
INSTITUTO NACIONAL DE AGUAS POTABLES Y ALCANTARILLADOS
(INAPA)
DIRECCIÓN DE INGENIERÍA

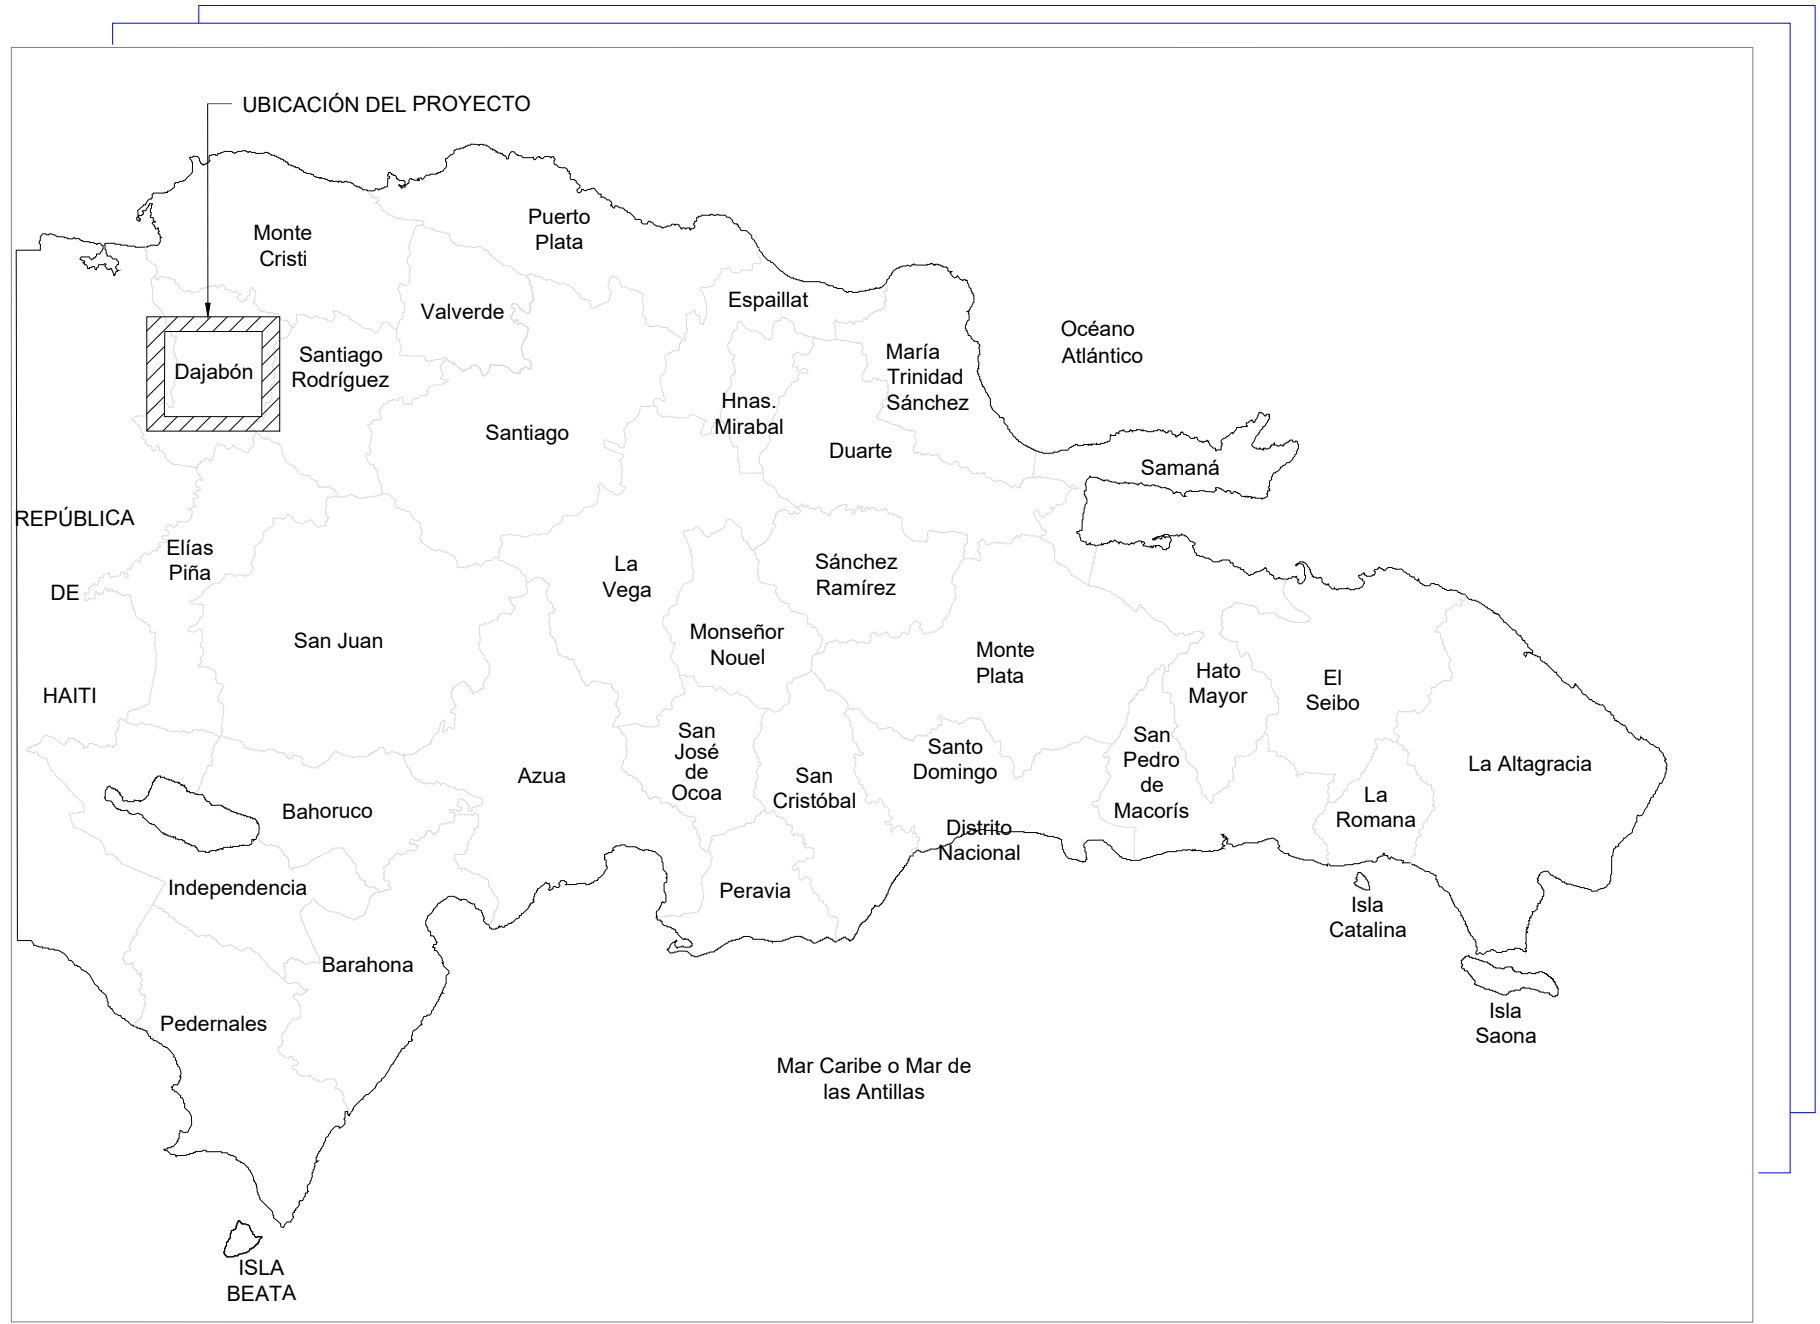

LOCALIZACIÓN DEL PROYECTO

COORDENADAS UTM	
HOSPITAL PARTIDO	
①	2155566.36 m N 232897.93 m E
PARQUE MUNICIPAL PARTIDO	
②	2156305.527 m N 232622.660 m E
ESTADIO DE BÉISBOL PARTIDO	
③	2156963.80 m N 233082.25 m E
PUNTO DE EMPALME	
④	2156169.096 m N 234099.606 m E

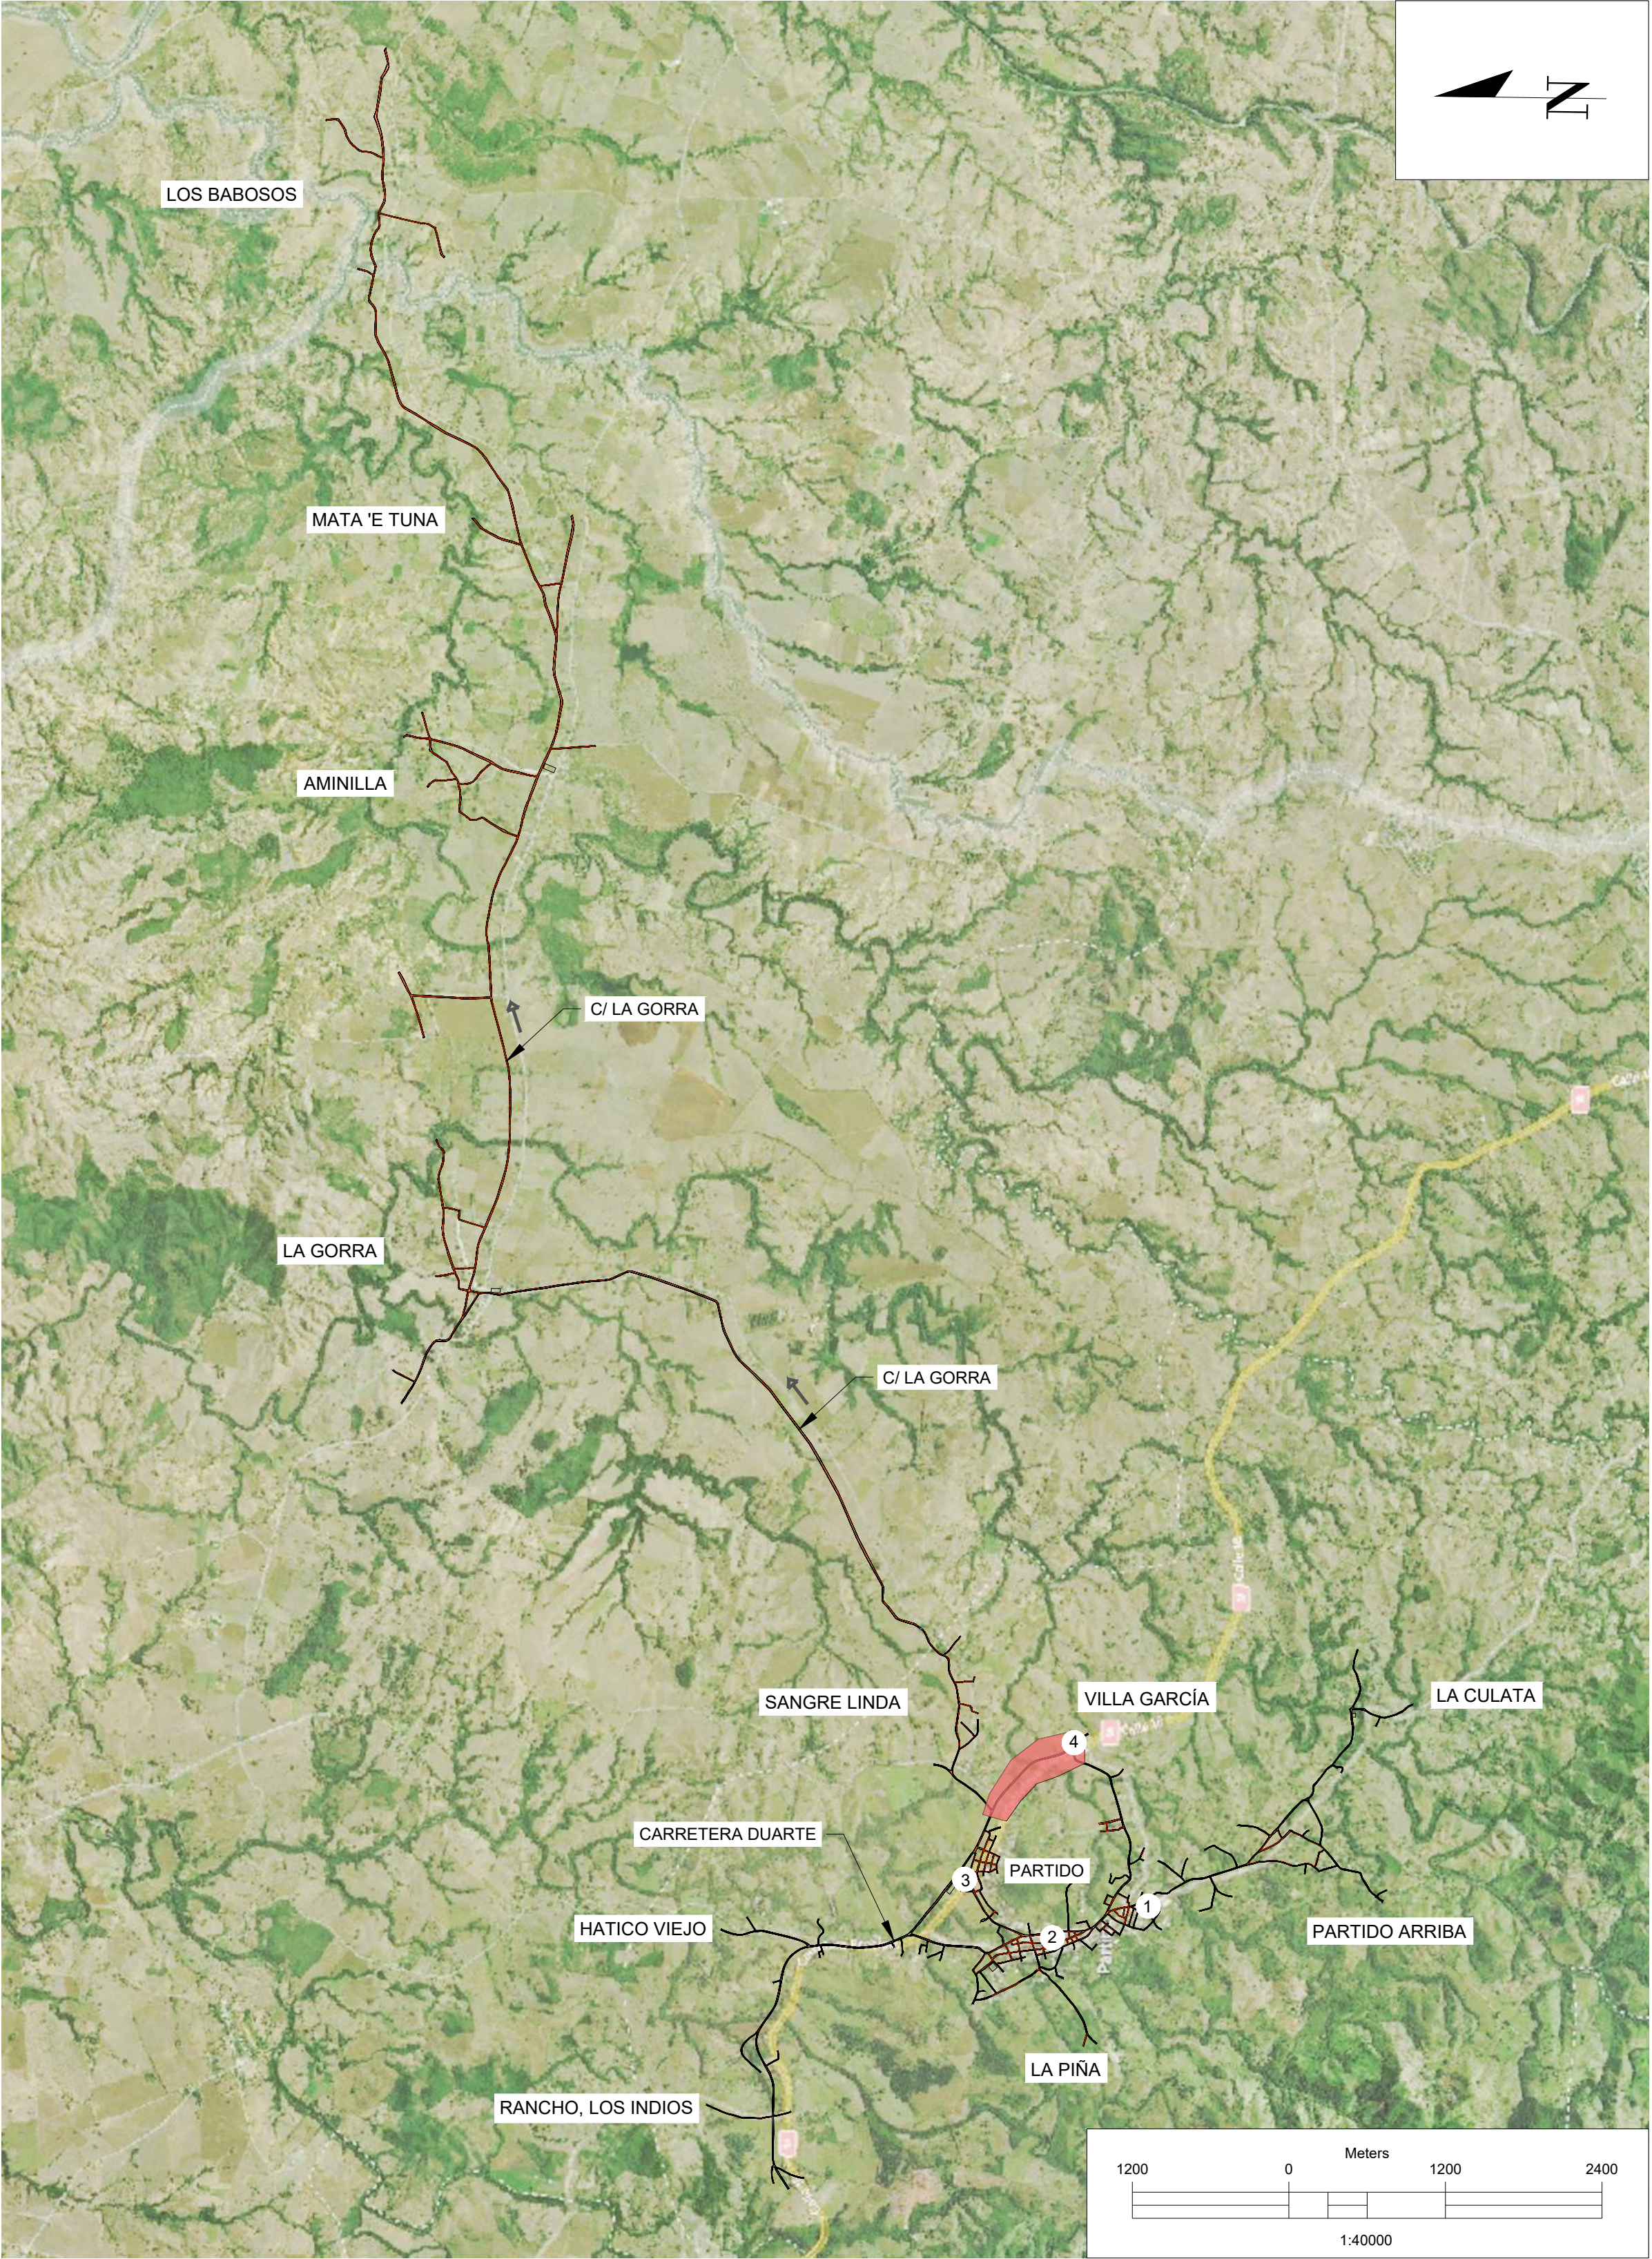


UBICACIÓN DEL PROYECTO

INDICE DE PLANOS	
DESCRIPCIÓN	PLANO No.
PRESENTACIÓN	--
LOCALIZACIÓN, UBICACIÓN E ÍNDICE	01/07
PLANIMETRÍA GENERAL	02/07
PLANIMETRÍA PARCIAL LOTE E	03/07
REDES DE DISTRIBUCIÓN EMPALME 1	04/07
DETALLE DE PIEZAS ESPECIALES LOTE E	05/07
DETALLE DE ANCLAJE PARA REDES, DETALLE DE ZANJA PARA TUBERÍAS Ø6" Y Ø3"	06/07
DETALLE DE ACOMETIDAS RURAL Y URBANA	07/07

NOTAS:
1- SALVO INDICACIÓN CONTRARIA TODAS LAS UNIDADES ESTÁN EN EL SISTEMA MÉTRICO DECIMAL.
2- ACOTAMIENTOS TOPOGRÁFICOS SERÁN EN m (enmm).

REVISIÓN	FECHA REVISIÓN	OBJETO REVISIÓN
0	09/09/2021	PARA CONSTRUCCIÓN

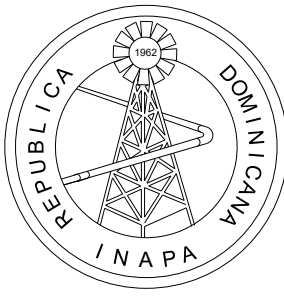


INSTITUTO NACIONAL DE AGUAS POTABLES
Y ALCANTARILLADOS
INAPA
DIRECCIÓN DE INGENIERÍA

DISEÑO: Ing. Yattsel Ramirez	DIBUJO: Arq. Génesis Santana/E.E.
REVISIÓN: Ing. Rubén Montero	REVISIÓN: Arq. Shirley Marciano
VISTO: Ing. Sócrates García Frías Enc. Depto. de Diseño de Sist. de Acueductos	VISTO: Ing. Roberto Mieses Francisco Encargado Depto. Técnico
APROBADO: Ing. José Manuel Aybar Ovalle Director de Ingeniería	

LOCALIZACIÓN, UBICACIÓN E ÍNDICE

AMPLIACIÓN ACUEDUCTO MÚLTIPLE PARTIDO - LA GORRA		ESCALA
PARAJE LOS INDIOS-EL LLANO-LA BARRERA-AMINILLA-RODEO DE AMINILLA -LA TUNA -LOS BABOSOS -SABANA AL MEDIO-EL JUNCO- LA PINA- VILLA GARCIA- SANGRE LINDA (LOTE E)		1:40,000
PROVINCIA: DAJABÓN		No. PLANO 01/07

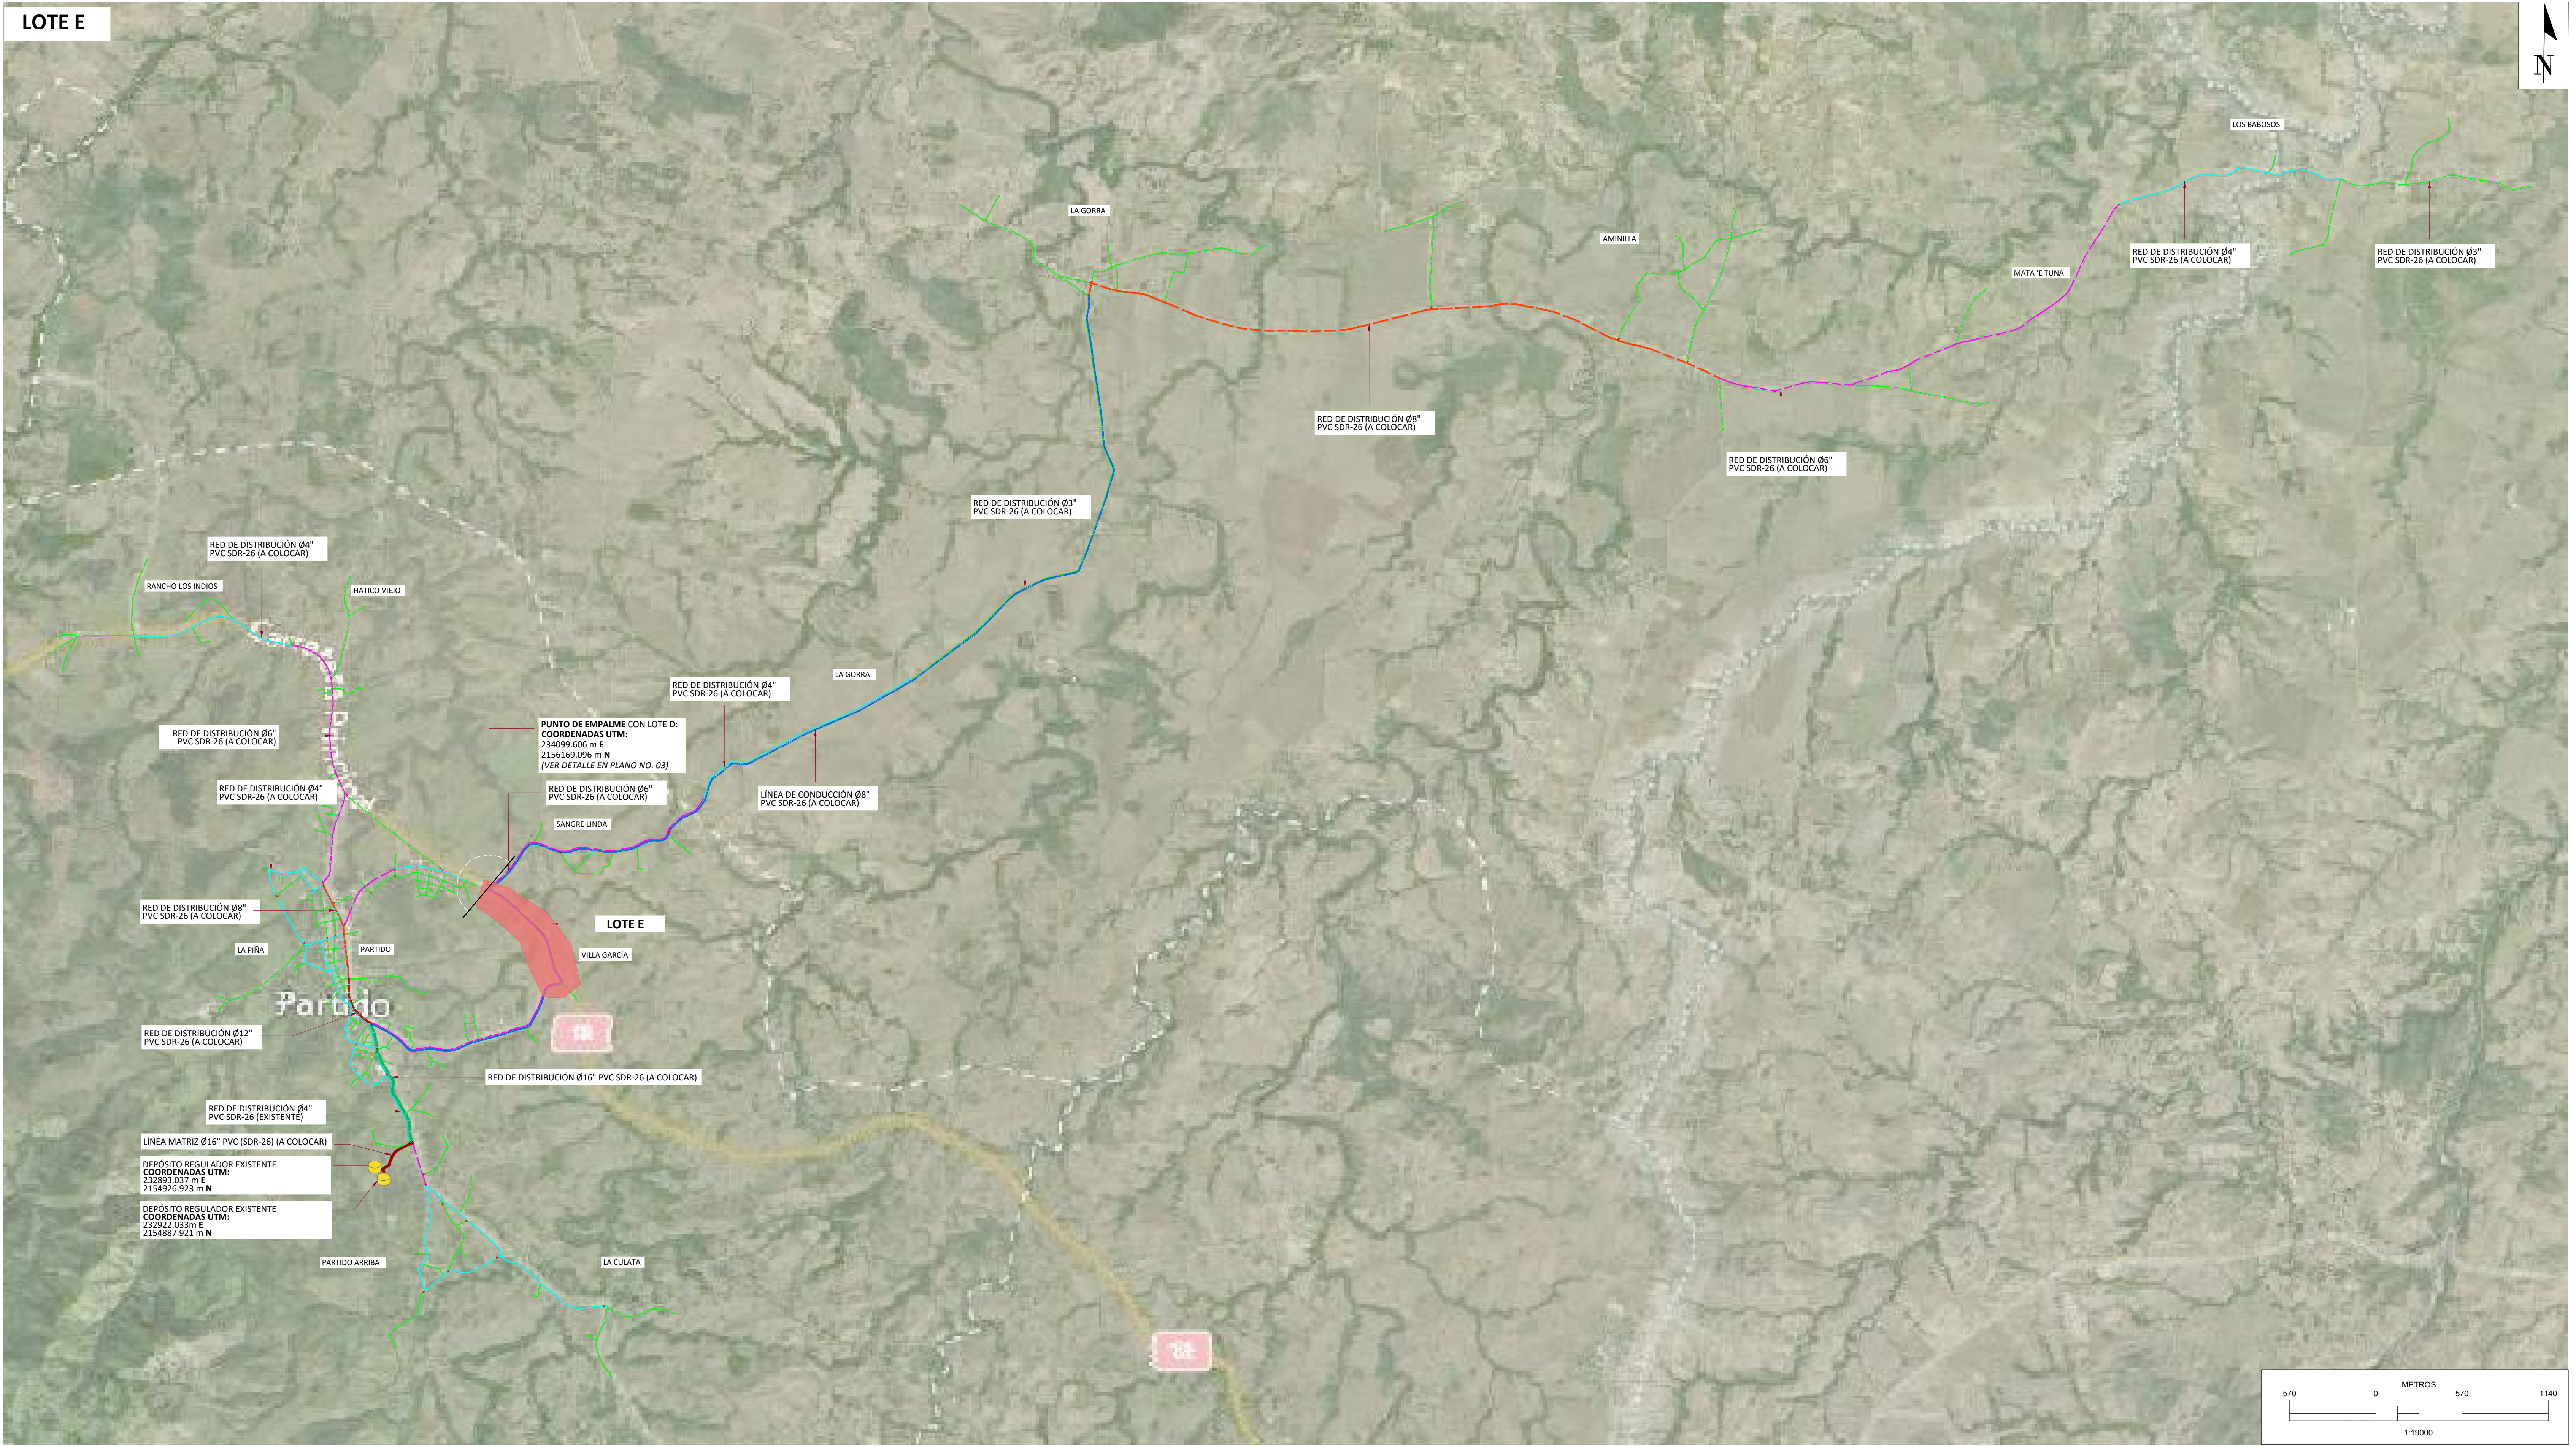


NOTAS:

1- SALVO INDICACIÓN CONTRARIA TODAS LAS UNIDADES ESTÁN EN EL SISTEMA MÉTRICO DECIMAL.

2- ACOTAMIENTO TOPOGRÁFICO SERÁ: m(smm)

REVISIÓN	FECHA REVISIÓN	OBJETO REVISIÓN
0	01/03/2022	PARA CONSTRUCCIÓN

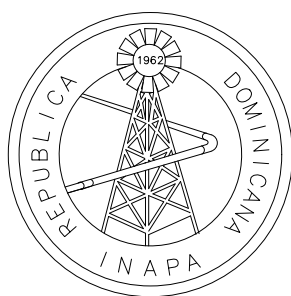

INSTITUTO NACIONAL DE AGUAS POTABLES
Y ALCANTARILLADOS
INAPA
DIRECCIÓN DE INGENIERÍA





DISEÑO: Ing. Yattsel Ramirez	DIBUJO: Arq. K.A.
REVISIÓN: Ing. Rubén Montero	REVISIÓN: Arq. Shirley Marciano
VISTO: Ing. Sócrates García Frías Enc. Depto. de Diseño de Sist. de Acueductos	VISTO: Ing. Roberto Mieses Francisco Encargado Depto. Técnico
APROBADO: Ing. José Manuel Aybar Ovalle Director de Ingeniería	

PLANIMETRÍA GENERAL


AMPLIACIÓN ACUEDUCTO MÚLTIPLE PARTIDO - LA GORRA
PARAJE LOS INDIOS-EL LLANO-LA BARRERA-AMINILLA-RODEO
DE AMINILLA -LA TUNA -LOS BABOSOS -SABANA AL MEDIO-
EL JUNCO- LA PINA- VILLA GARCIA- SANGRE LINDA (LOTE E)
PROVINCIA: DAJABÓN

ESCALA
1:19000
No. PLANO
02/07

PARTIDO
LOTE E

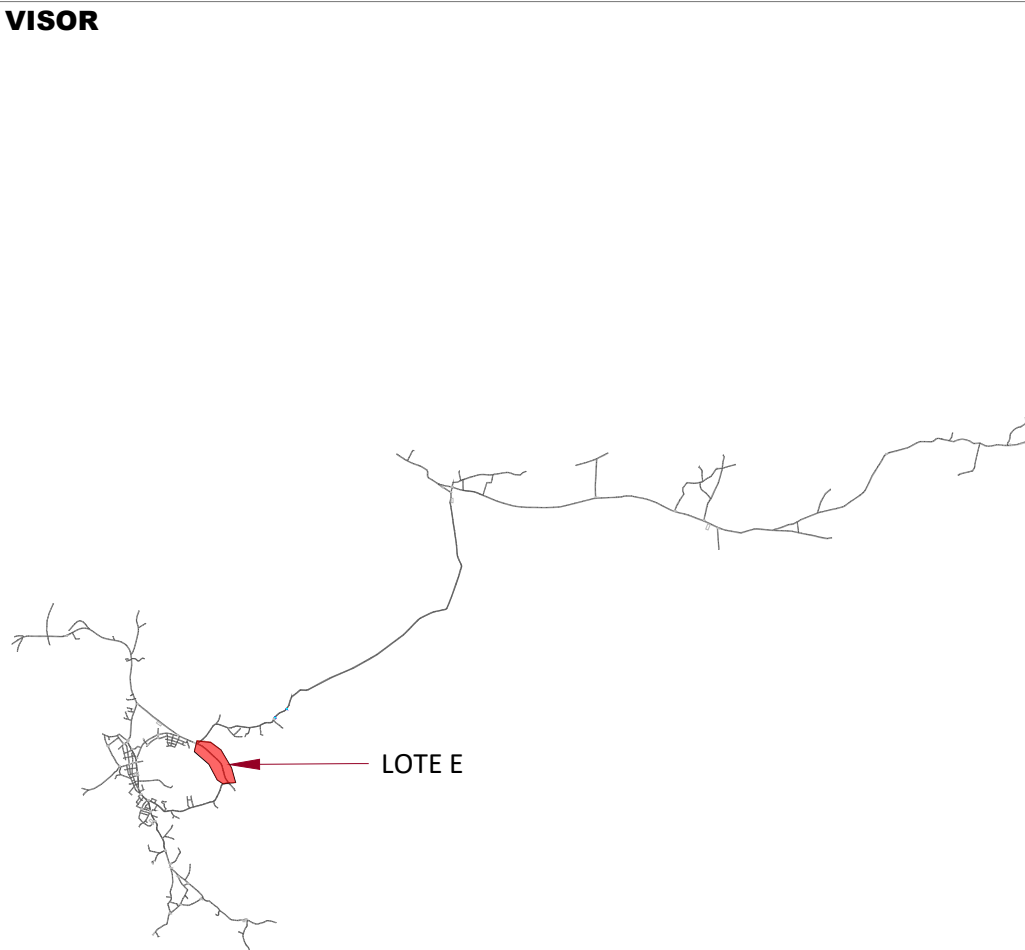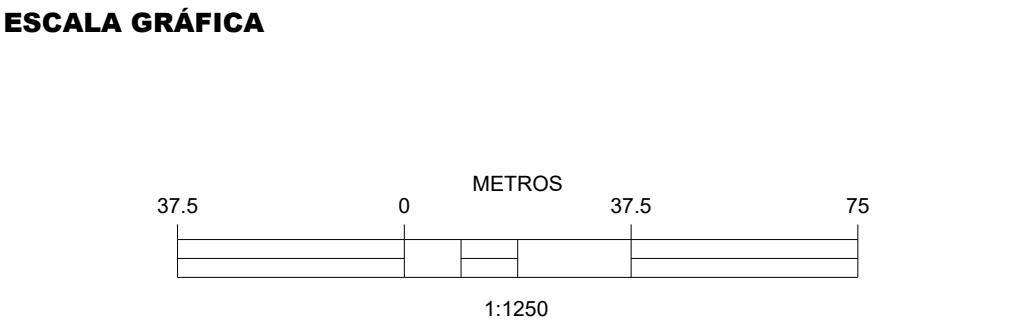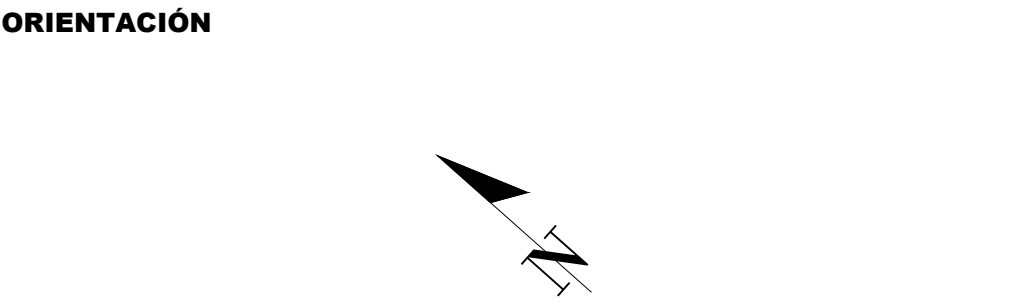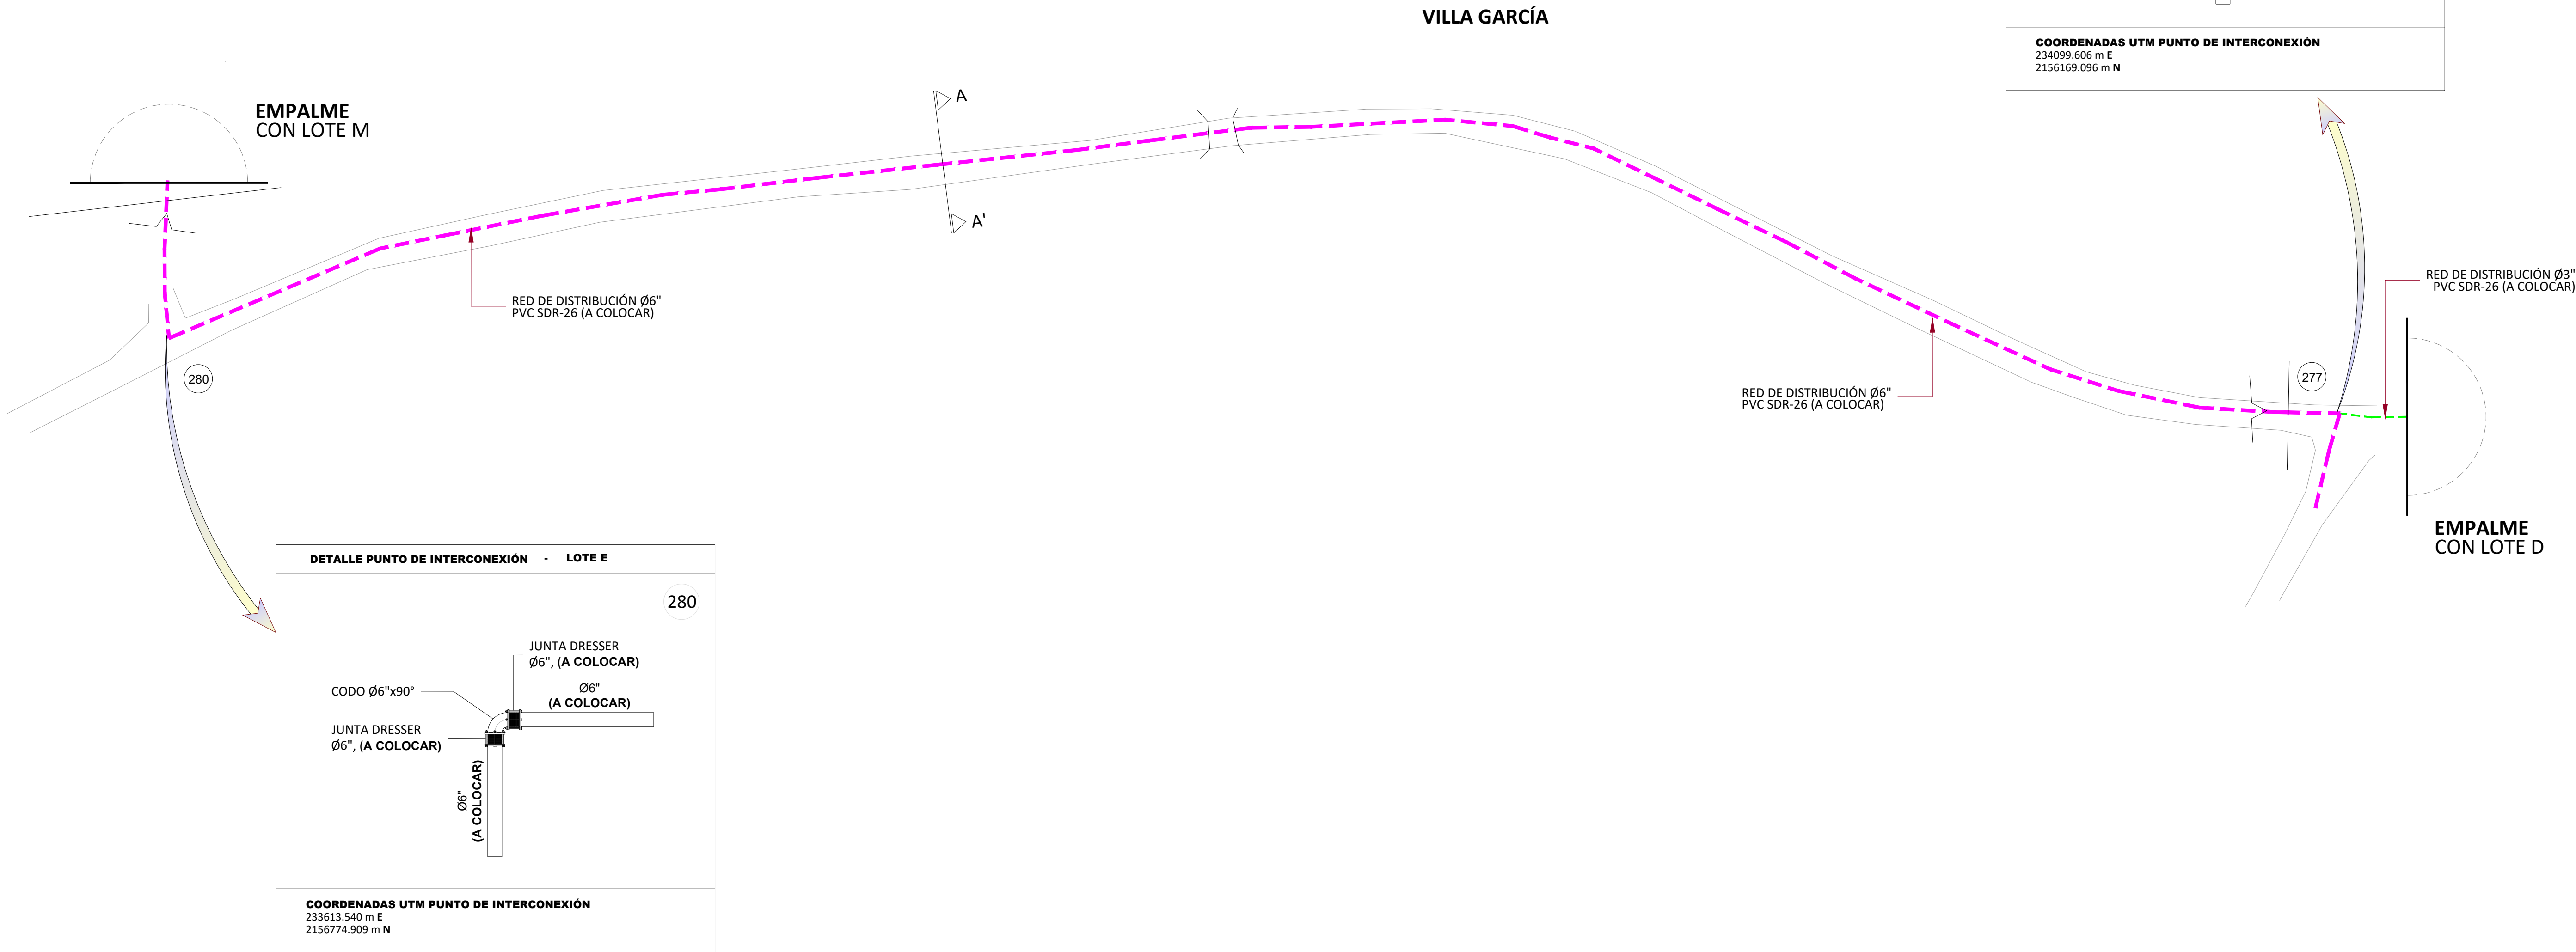

UBICACIÓN DE TUBERÍAS AGUA POTABLE
(SECCIÓN TRANSVERSAL DE VÍA)

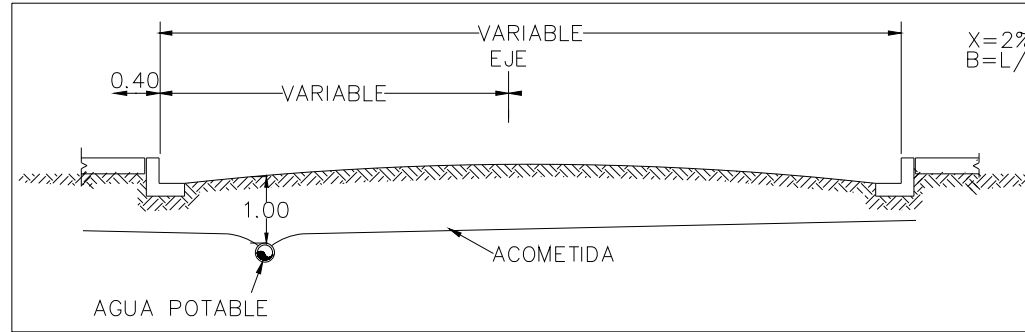

LEYENDA GENERAL


LEYENDA	
	RED DE DISTRIBUCIÓN Ø6" PVC (SDR-26) CON JUNTAS DE GOMA (A COLOCAR) L=807.00 m.

NOTAS:

1- SALVO INDICACIÓN CONTRARIA TODAS LAS UNIDADES ESTÁN EN EL SISTEMA MÉTRICO DECIMAL.

2- ACOTAMIENTO TOPOGRÁFICO SERÁ: m(smm)

REVISIÓN	FECHA REVISIÓN	OBJETO REVISIÓN
0	01/03/2022	PARA CONSTRUCCIÓN

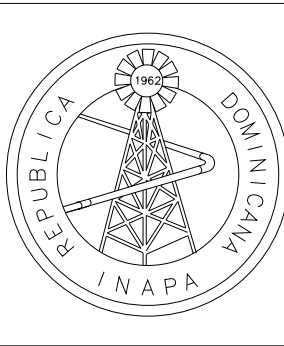

INSTITUTO NACIONAL DE AGUAS POTABLES
Y ALCANTARILLADOS
INAPA
DIRECCIÓN DE INGENIERÍA





DISEÑO: Ing. Yattsel Ramirez	DIBUJO: Arq. G.S /E.E.
REVISIÓN: Ing. Rubén Montero	REVISIÓN: Arq. Shirley Marciano
VISTO: Ing. Sócrates García Frías Enc. Depto. de Diseño de Sist. de Acueductos	VISTO: Ing. Roberto Mieses Francisco Encargado Depto. Técnico
APROBADO : Ing. Jose A. Ovalle Director de Ingeniería	

PLANIMETRÍA PARCIAL
LOTE E


AMPLIACIÓN ACUEDUCTO MÚLTIPLE PARTIDO - LA GORRA
PARAJE LOS INDIOS-EL LLANO-LA BARRERA-AMINILLA-RODEO
DE AMINILLA -LA TUNA -LOS BABOSOS -SABANA AL MEDIO-
EL JUNCO- LA PINA- VILLA GARCIA- SANGRE LINDA (LOTE E)
PROVINCIA: DAJABÓN

ESCALA
1:1250
No. PLANO
03/07

PARTIDO
LOTE E

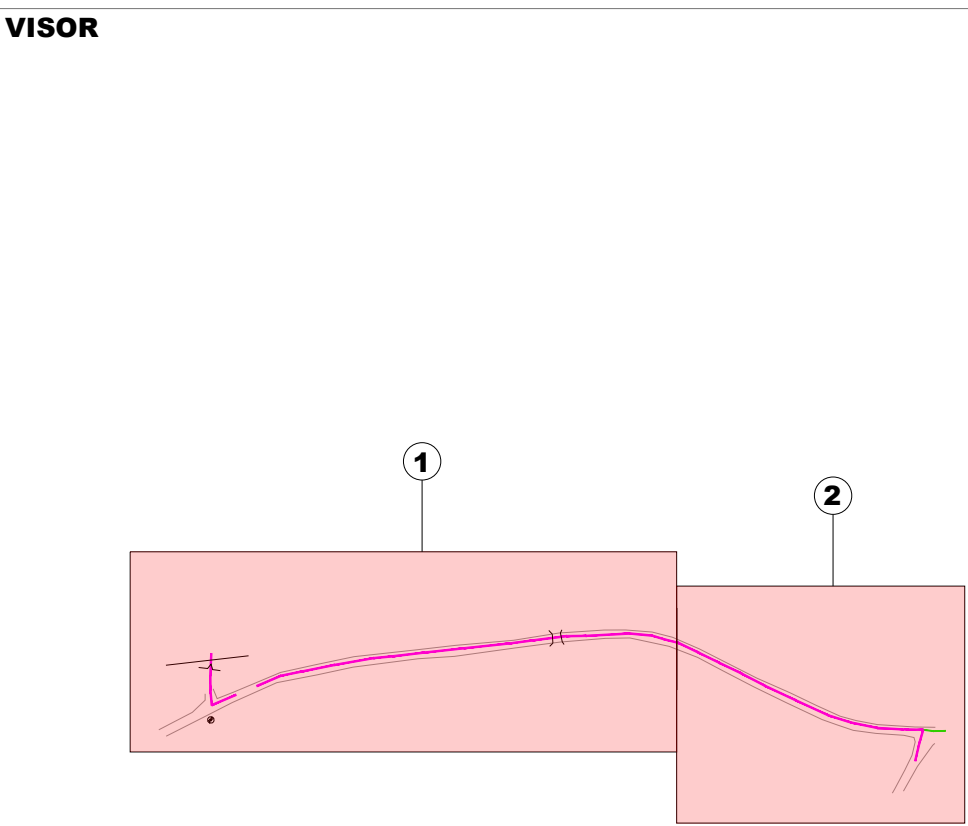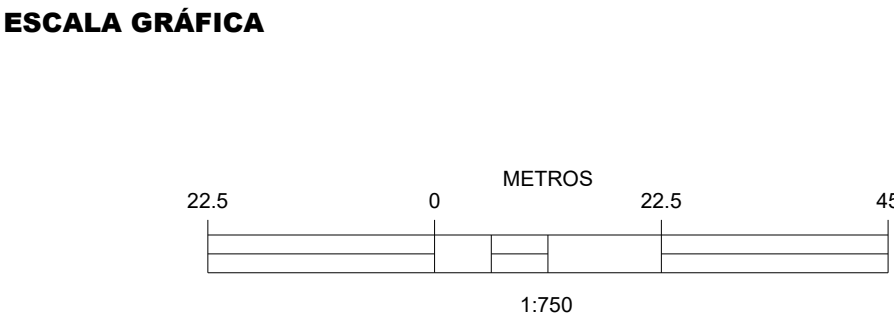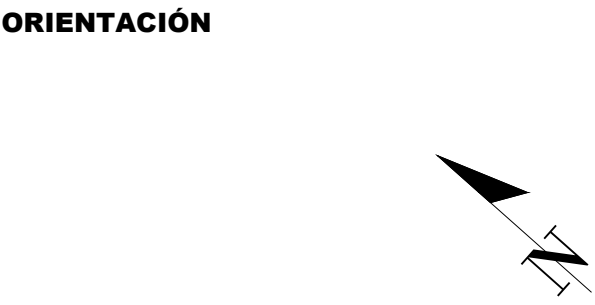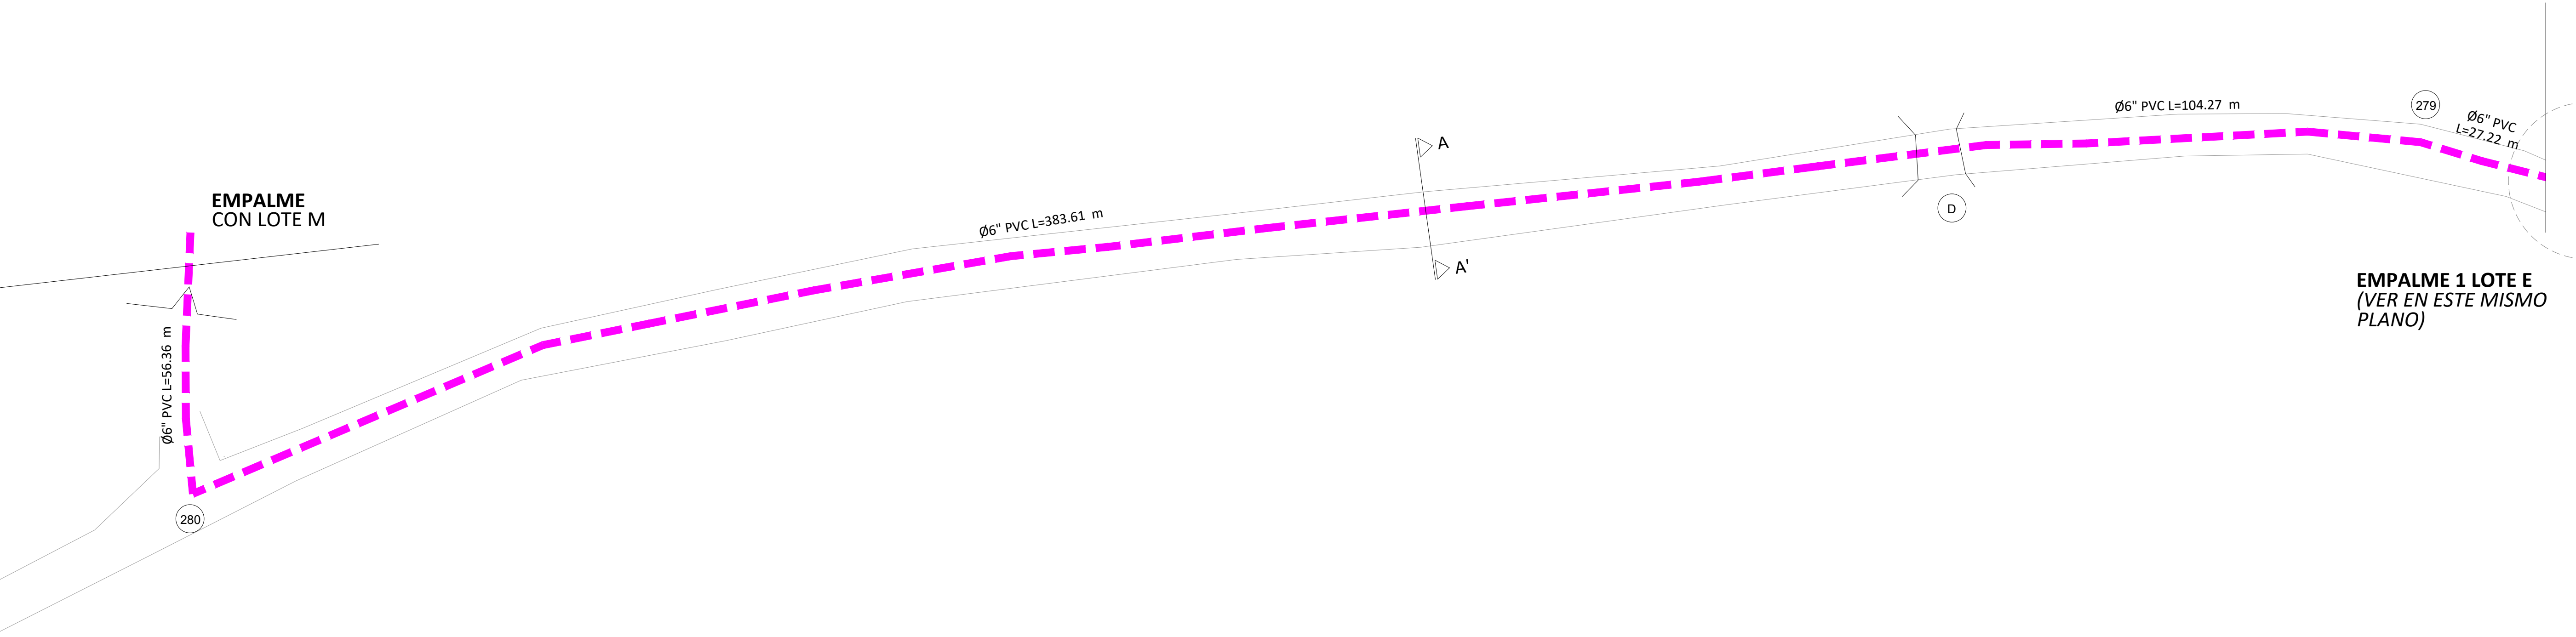


UBICACIÓN DE TUBERÍAS AGUA POTABLE
(SECCIÓN TRANSVERSAL DE VÍA)

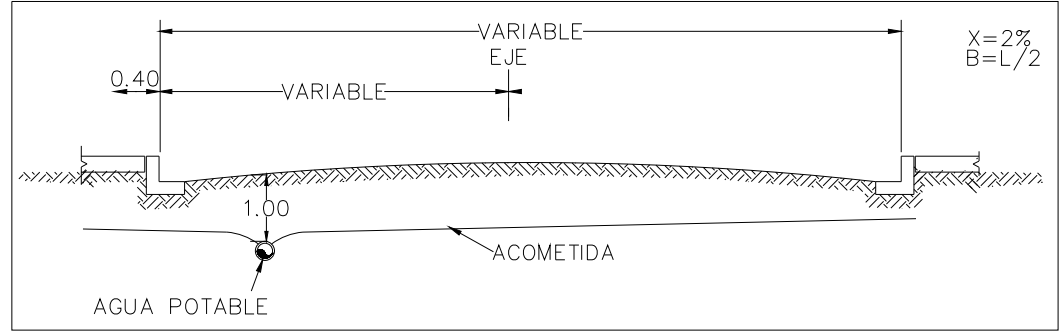

LEYENDA	
	RED DE DISTRIBUCIÓN Ø6" PVC (SDR-26) CON JUNTAS DE GOMA (A COLOCAR) L= 807.00 m.

EMPALME 1 LOTE E
(VER EN ESTE MISMO PLANO)

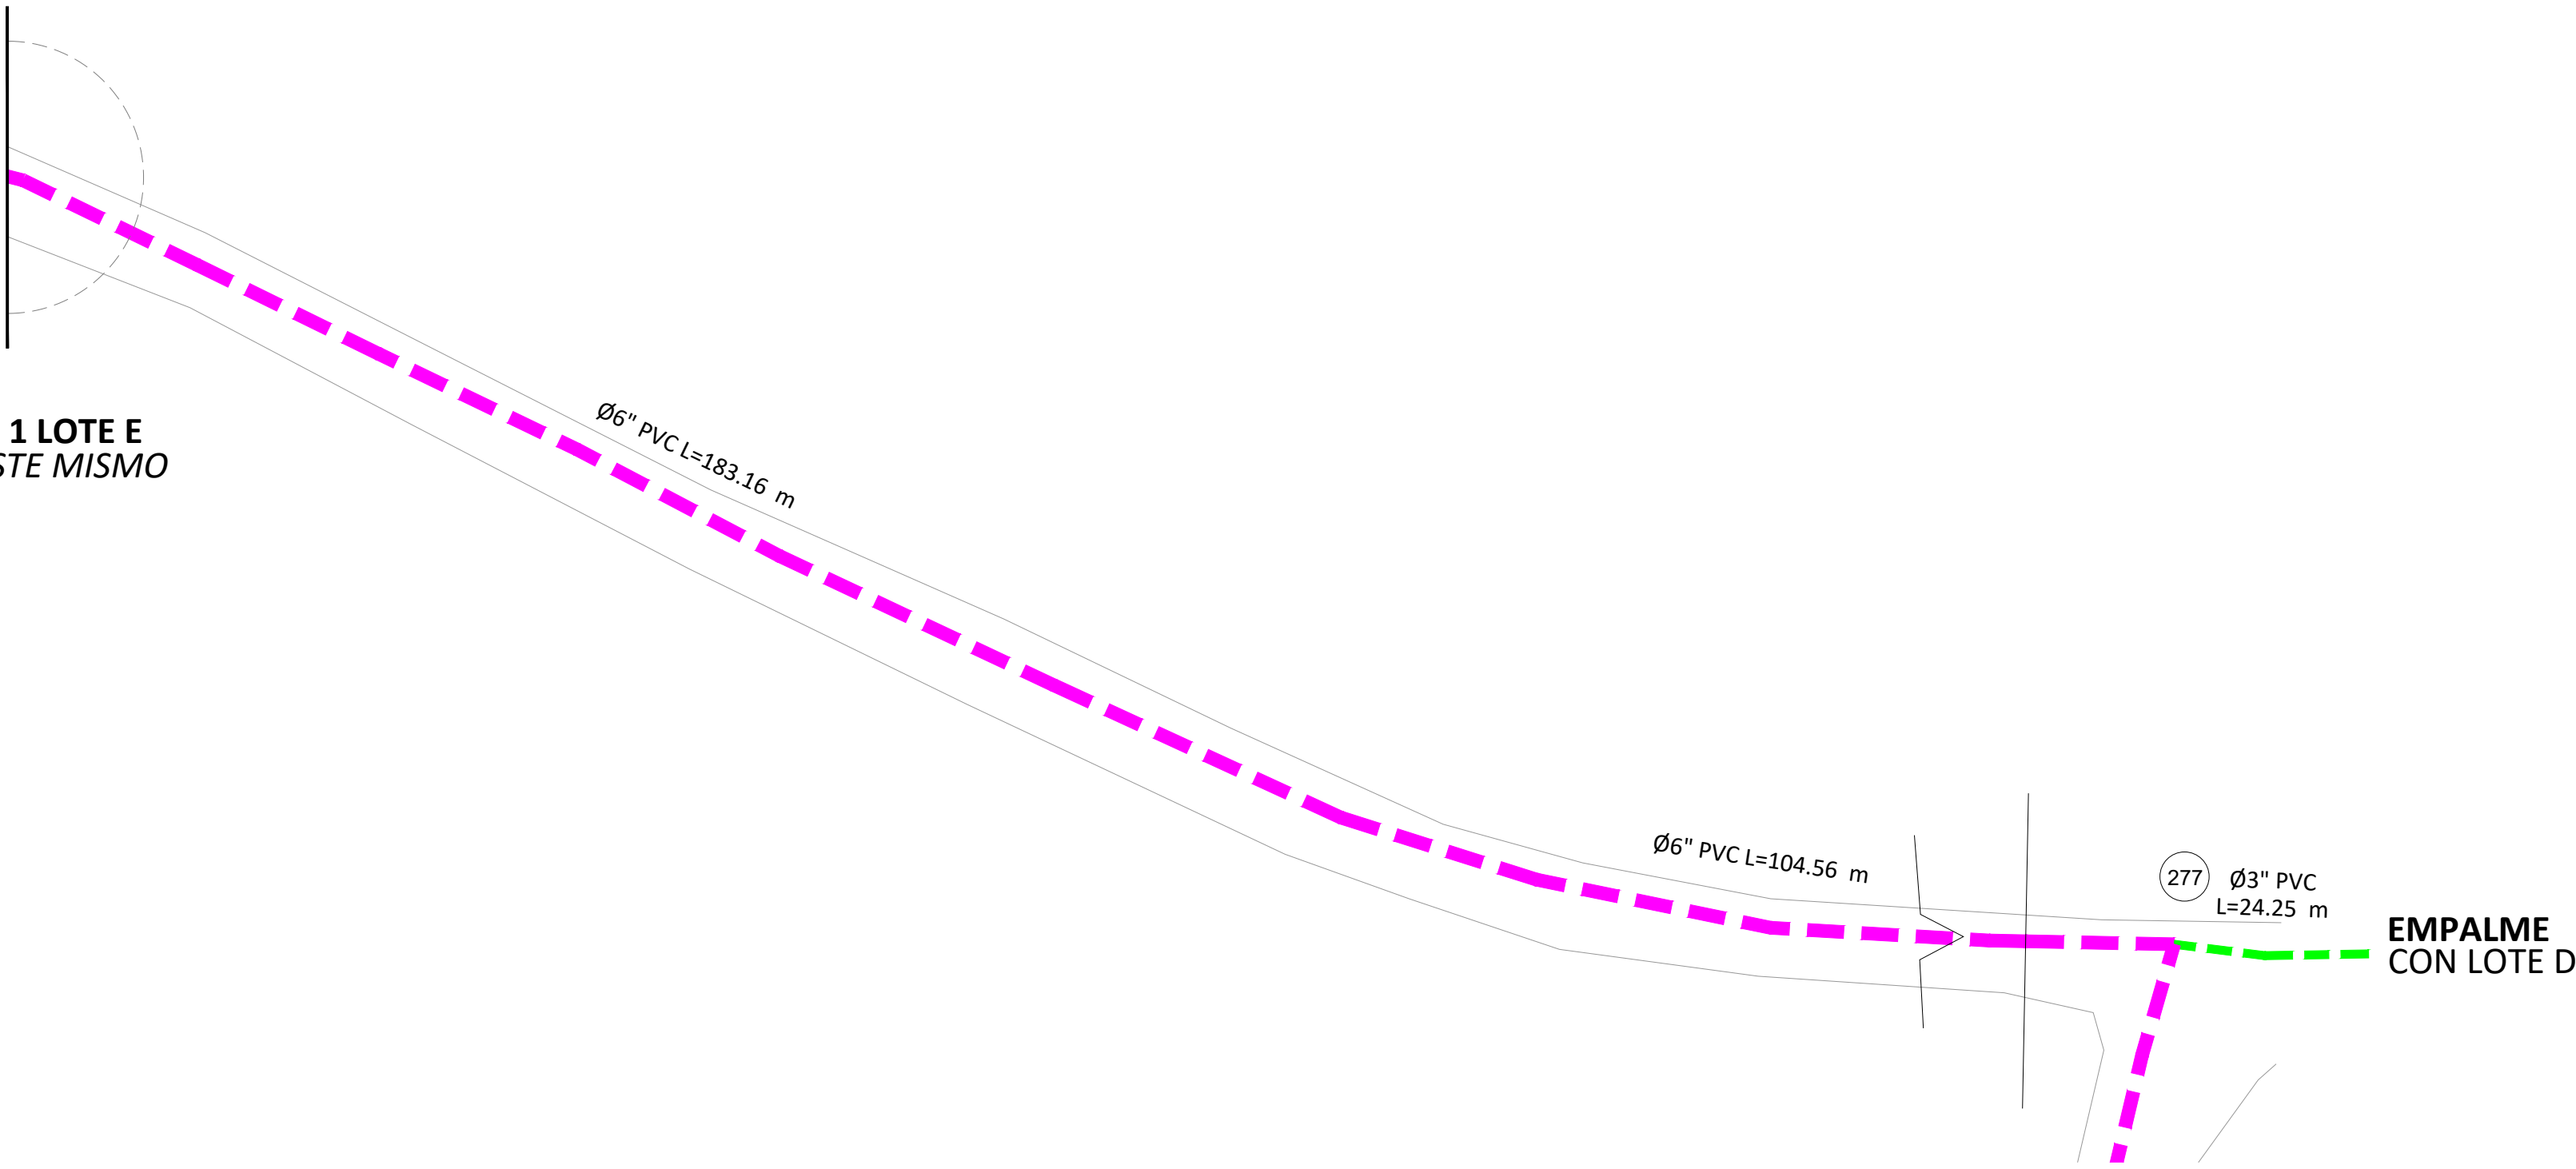

EMPALME
CON LOTE D

NOTAS:
1- SALVO INDICACIÓN CONTRARIA TODAS LAS UNIDADES ESTÁN EN EL SISTEMA MÉTRICO DECIMAL.
2- ACOTAMIENTO TOPOGRÁFICO SERÁ: m(smm)

REVISIÓN		FECHA REVISIÓN		OBJETO REVISIÓN			INSTITUTO NACIONAL DE AGUAS POTABLES Y ALCANTARILLADOS INAPA DIRECCIÓN DE INGENIERÍA	DISEÑO: Ing. Yattsel Ramirez		DIBUJO: Arq. G.S		RED DE DISTRIBUCIÓN EMPALME 1	AMPLIACIÓN ACUEDUCTO MÚLTIPLE PARTIDO - LA GORRA PARAJE LOS INDIOS-EL LLANO-LA BARRERA-AMINILLA-RODEO DE AMINILLA -LA TUNA -LOS BABOSOS -SABANA AL MEDIO- EL JUNCO- LA PINA- VILLA GARCIA- SANGRE LINDA (LOTE E) PROVINCIA: DAJABÓN	ESCALA 1:750	
0	01/03/2022	PARA CONSTRUCCIÓN						REVISIÓN: Ing. Rubén Montero		REVISIÓN: Arq. Shirley Marciano				No. PLANO	
								VISTO: Ing. Sócrates García Frías Enc. Depto. de Diseño de Sist. de Acueductos		VISTO: Ing. Roberto Mieses Francisco Encargado Depto. Técnico				04/07	
APROBADO: Ing. Jose A. Ovalle Director de Ingeniería															

PROTECCIÓN DE TUBERÍAS DEL FABRICANTE

EL RECUBRIMIENTO DE LAS TUBERÍAS DE ACERO AL CARBÓN PUEDEN APLICARSE EXTERNAMENTE Y/O INTERNAMENTE. PARA LA PINTURA EXTERNA, SE PUEDE USAR UN PRIMARIO Y UNA ACABADO DE UN COLOR RAL (CARTILLA INTERNACIONAL DE COLORES INDUSTRIALES). LA NORMA AWWA DE PINTURA PARA TUBERÍAS EN CONTACTO CON EL AGUA POTABLE DEBE APLICARSE EN CUALQUIER CASO PARA EL INTERIOR DE LA TUBERÍA.

PINTURA INTERIOR

EN EL INTERIOR DEL TUBO DEBE APLICARSE UNA CAPA DE PRIMARIO 100% ORGÁNICO DE ZINC (EPÓXICO) DE 65 MICRAS DE ESPESOR; MÁS UN RECUBRIMIENTO INTERIOR DE EPOXI ALIMENTICIO. ESTE TRATAMIENTO SERÁ APLICADO TOTALMENTE EN EL TALLER DE FABRICACIÓN DE LA TUBERÍA, CON EXCEPCIÓN DE LAS FRANJAS DE 200 MM ADYACENTES A LAS SOLDADURAS DE MONTAJE QUE VENDRÁN ÚNICAMENTE CON EL ORGÁNICO DE ZINC (EPÓXICO).

TRAMO TUBO ENTERRADO




EN LOS TRAMOS QUE EL TUBO SE ENCUENTRE ENTERRADO, DEBE DE APLICARSE UNA CAPA DE PRIMARIO DE 100% ORGÁNICO DE ZINC (EPÓXICO) DE 65 MICRAS DE ESPESOR; MÁS DOS CAPAS TIPO EPÓXICO DE ALQUITRÁN DE HULLA DE ALTO CONTENIDO DE SÓLIDOS DE 200 MICRAS DE ESPESOR DE CADA UNA. PARA UN ESPESOR TOTAL DE 465 MICRAS MEDIDOS EN CAPA SECA.

ESTE TRATAMIENTO SERÁ APLICADO TOTALMENTE EN EL TALLER DE FABRICACIÓN DE LA TUBERÍA, CON EXCEPCIÓN DE LAS FRANJAS DE 200 mm ADYACENTES A LAS SOLDADURAS DE MONTAJE QUE VENDRÁN ÚNICAMENTE CON EL ORGÁNICO DE ZINC (EPÓXICO).


NO SERÁ NECESARIO PINTAR EXTERIORMENTE LOS TRAMOS DE TUBERÍA QUE QUEDARAN COMPLETAMENTE EMBEBIDOS EN EL CONCRETO. SIN EMBARGO DEBERÁ LIMPIARSE LA SUPERFICIE EXTERIOR HASTA QUE QUEDE LIBRE DE GRASA Y POLVO ANTES DE COLAR EL CONCRETO.


DATOS PINTURA PRIMARIA:

ESTE TIPO DE PINTURA CONSISTE DE ALQUITRÁN DE HULLA RESIDUAL NEGRA Y ACEITES DE ALQUITRÁN DE HULLA REFINADO. NO DEBE CONTENER BENZOL U OTROS SOLVENTES VOLÁTILES O TÓXICOS, DEBE PASAR LAS PRUEBAS DESCRITAS EN AWWA C-203. EL ESMALTE NO DEBE CONTENER ASFALTO O ALGÚN OTRO DERIVADO DEL PETRÓLEO.

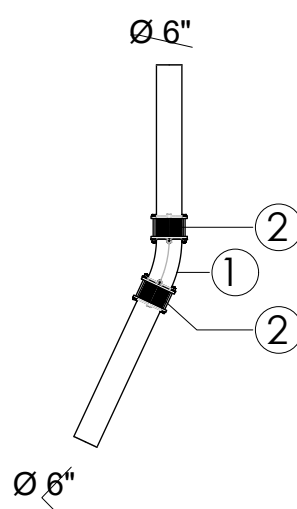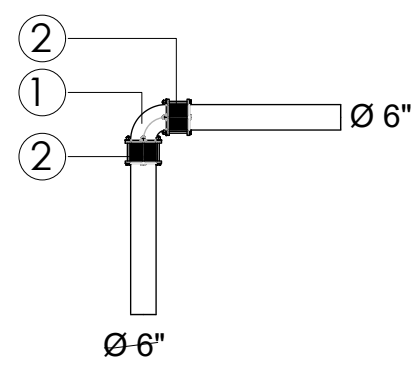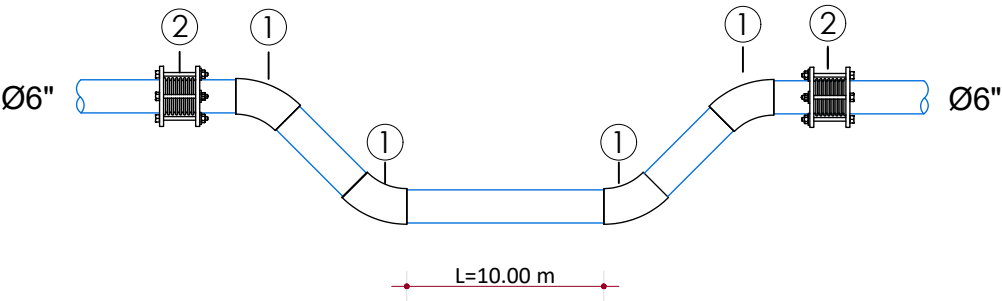279						280						D					
																	
ACERO e= SCH-40	ITEM	MAT.	DN (pulg)	DESCRIPCIÓN	CANT.	ACERO e= SCH-40	ITEM	MAT.	DN (pulg)	DESCRIPCIÓN	CANT.	ACERO e= SCH-80	ITEM	MAT.	DN (pulg)	DESCRIPCIÓN	CANT.
	1	ACERO	6"x20°	CODO	1		1	ACERO	6"x90°	CODO	1		1	ACERO	6"x45°	CODO	4
	2	ACERO	6"	JUNTA DRESSER	2		2	ACERO	6"	JUNTA DRESSER	2		2	ACERO	6"	JUNTA DRESSER	2

NOTAS:
1- SALVO INDICACIÓN CONTRARIA TODAS LAS UNIDADES ESTÁN EN EL SISTEMA MÉTRICO DECIMAL. 2- ACOTAMIENTOS TOPOGRÁFICOS SERÁN EN m (enmm).




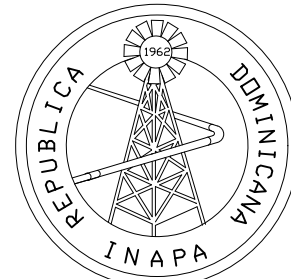
REVISIÓN	FECHA REVISIÓN	OBJETO REVISIÓN		INSTITUTO NACIONAL DE AGUAS POTABLES Y ALCANTARILLADOS INAPA DIRECCIÓN DE INGENIERÍA	DISEÑO: Ing. Yattsel Ramirez	DIBUJO: Arq. G.S.	DETALLE DE PIEZAS ESPECIALES	AMPLIACIÓN ACUEDUCTO MÚLTIPLE PARTIDO - LA GORRA PARAJE LOS INDIOS-EL LLANO-LA BARRERA-AMINILLA-RODEO DE AMINILLA -LA TUNA -LOS BABOSOS -SABANA AL MEDIO- EL JUNCO- LA PINA- VILLA GARCIA- SANGRE LINDA (LOTE E)	ESCALA 1:50 No. PLANO 05/07
0	02/03/2022	PARA CONSTRUCCIÓN			REVISIÓN: Ing. Rubén Montero	REVISIÓN: Arq. Shirley Marcano			
					VISTO: Ing. Sócrates García Frías Enc. Depto. de Diseño de Sist. de Acueductos	VISTO: Ing. Roberto Mieses Francisco Encargado Depto. Técnico			
					APROBADO : Ing. José Manuel Aybar Ovalle Director de Ingeniería				

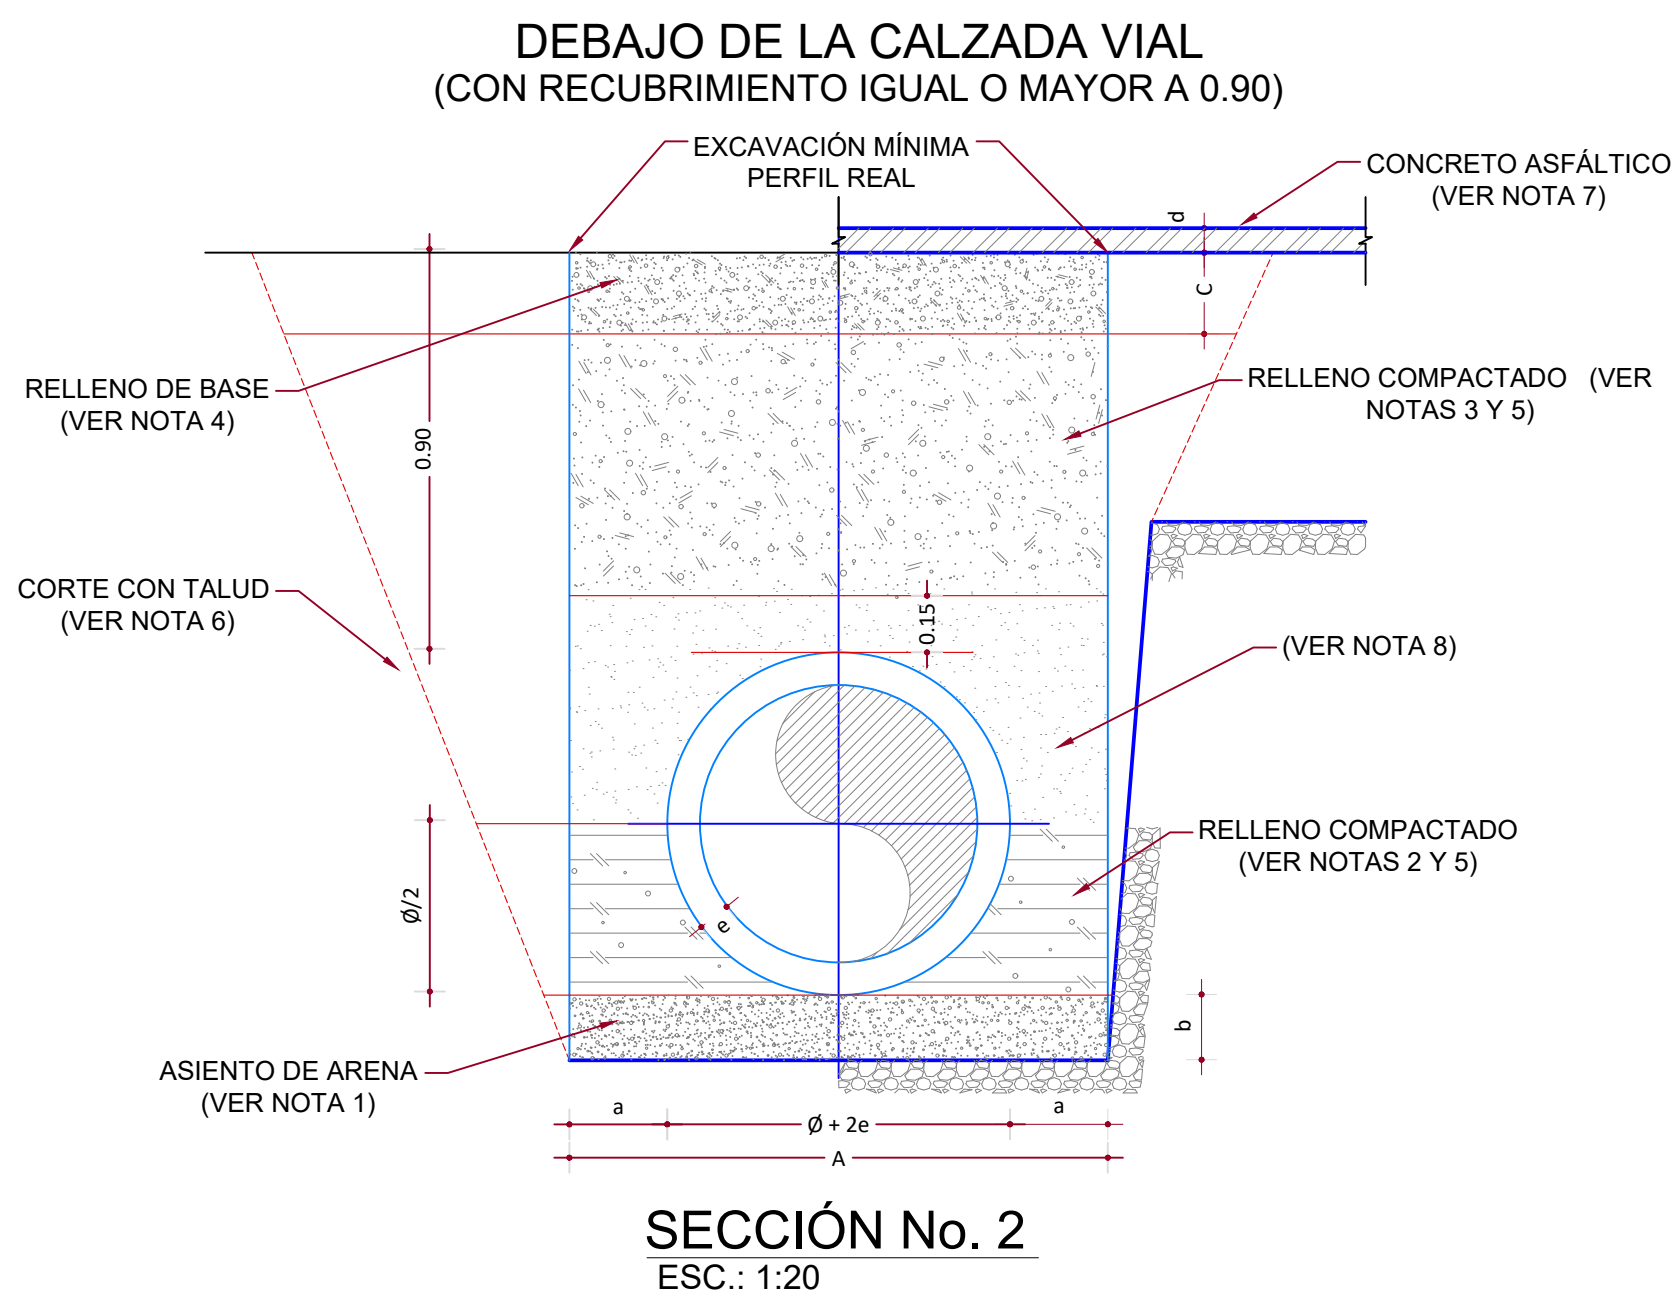

- NOTAS:**
1. EL ASIENTO DE ARENA (O EL MATERIAL GRANULAR BIEN GRADUADO) TENDRÁ LOS ESPESORES MARCADOS EN LOS PLANOS CONTRACTUALES, CON CONTENIDO DE HUMEDAD QUE PERMITA UNA EXCELENTE DISTRIBUCIÓN Y ACOMODO DEL MATERIAL, PARA CONSTRUIR UN LECHO ESTABLE PARA LA COLOCACIÓN DE LA TUBERÍA.
 2. MATERIAL GRANULAR BIEN GRADUADO Y COMPACTADO, CON EL 100% DE LAS PARTÍCULAS QUE PASEN EL TAMIZ No. 40 Y NO MÁS DEL 10% QUE PASEN EL TAMIZ No. 80 μ (MICRON).
 3. RELLENO CON MATERIAL DE EXCAVACIÓN APROBADO POR LA SUPERVISIÓN.
 4. RELLENO DE BASE DE ACUERDO A LAS NORMAS Y ESPECIFICACIONES DEL MINISTERIO DE OBRAS PÚBLICAS Y COMUNICACIONES (MOPC).
 5. RELLENO COMPACTADO EN CAPA 200 mm MÁXIMO DE ACUERDO AL PORCIENTO DE COMPACTACIÓN INDICADO.
 6. CORTE CON TALUD DE ACUERDO A LAS CARACTERÍSTICAS GEOTÉCNICAS DEL TERRENO. EL TALUD DE EXCAVACIÓN EN ROCA O MATERIAL FIRME SERÁ VERTICAL O CASI VERTICAL.
 7. CONCRETO ASFÁLTICO CON ESPESOR IDENTICO AL EXISTENTE 75 mm MÁXIMO, EN CASO DE DAÑOS AL CONTEN Y LA ACERA SE RECONSTRUIRÁN DE ACUERDO A LAS DIMENSIONES EXISTENTES.
 8. MATERIAL DE MINA LIBRE DE PIEDRA, COLOCADO 0.15 m SOBRE LA TUBERÍA, EN LOS CASOS QUE EL MATERIAL DE LA EXCAVACIÓN CUENTE CON CARACTERÍSTICAS ADECUADAS SE PODRÁ UTILIZAR CON LA APROBACIÓN DE LA SUPERVISIÓN.

Díámetro (pulgadas)	Díámetro (pulgadas)	Separación cara del tubo a la zanja (m)	Separación Tubería pulgadas)	Espesor de arena	Ancho a utilizar (m)
Nominal	Real	a	e	b	A
3	3.5	0.25	0.17	0.1	0.65
6	6.63	0.25	0.32	0.1	0.75

NOTA:
EL ÁNGULO DE DEFLEXIÓN DE LAS TUBERÍAS PERMITIDO EN CAMPO SERÁ UN 90% DEL ESTÁNDAR INDICADO POR EL FABRICANTE.

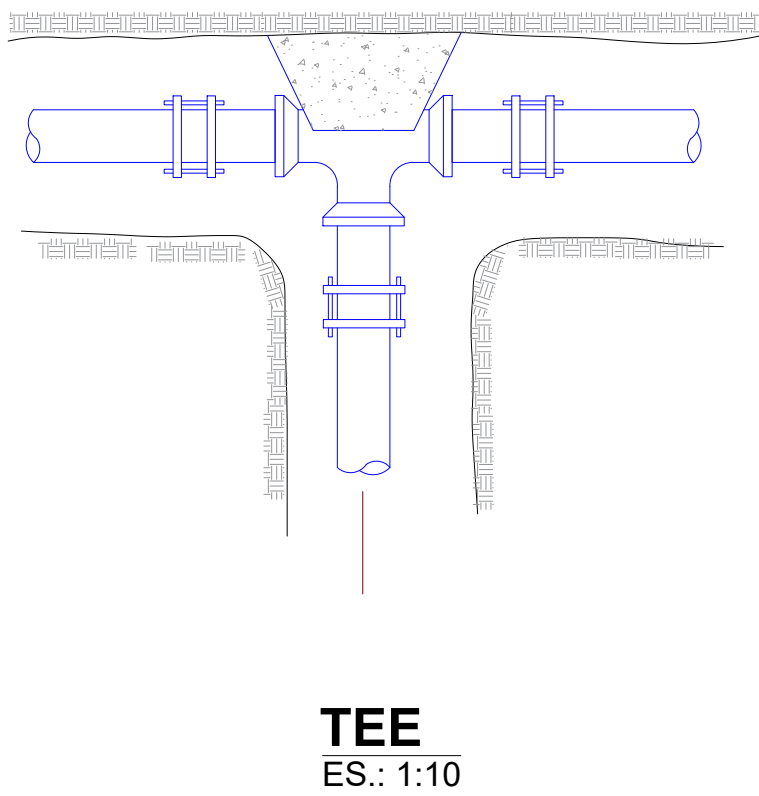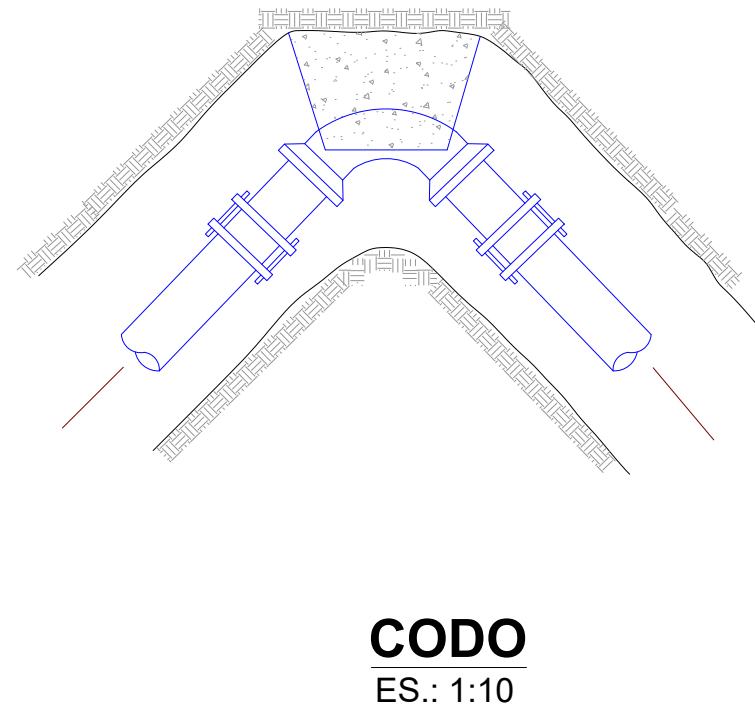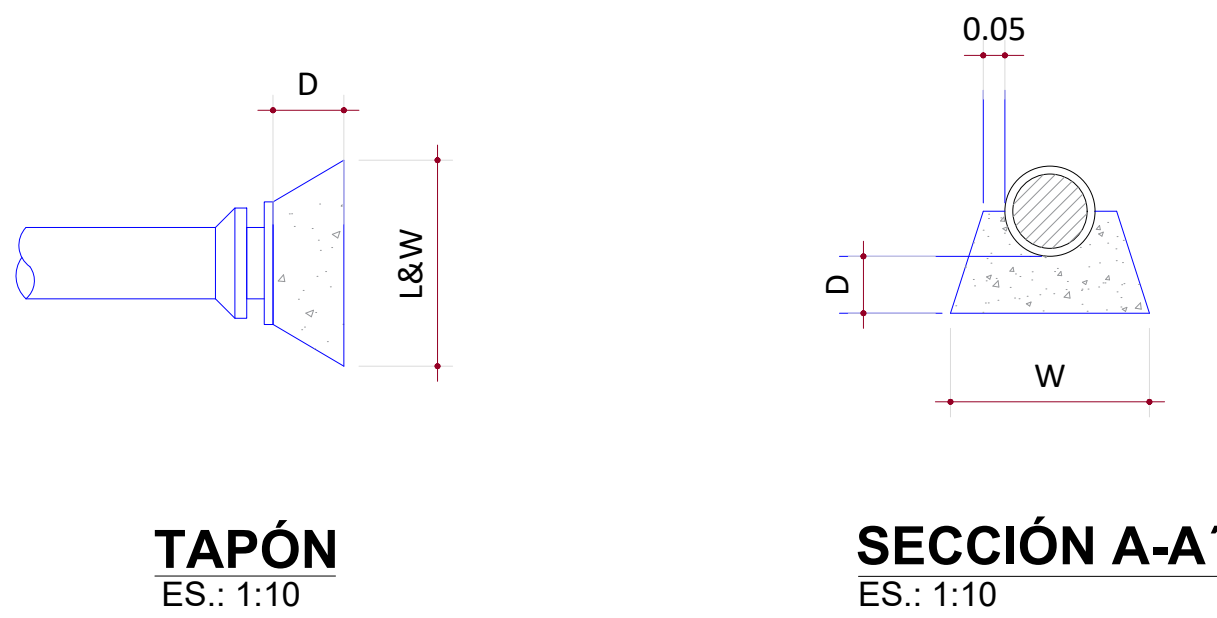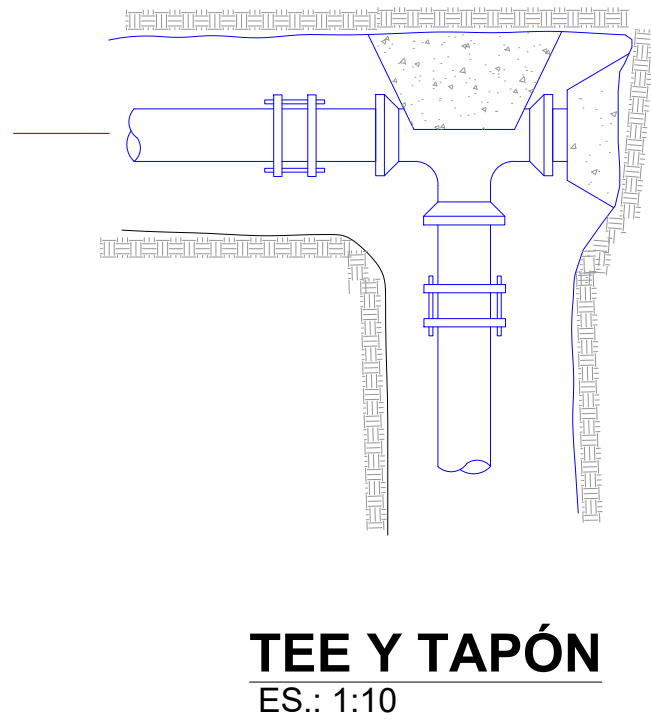

CODOS DE 45° A 90°		
Ø	3"	6"
D	30	30
L	35	45
W	30	40
T	25	25

CODOS DE 0° A 45°		
Ø	3"	6"
D	15	15
L	30	30
W	30	30
T	25	25

TAPONES		
Ø	3"	6"
D	15	15
L	35	35
W	35	35


NOTA:

- 1- PARA TEE, USESE ESTA TABLA ENTRANDO CON EL DIÁMETRO DE SALIDA.
- 2- COLÓQUESE UNA LÁMINA DE METAL DETRÁS DEL TAPÓN MACHO

NOTAS:

1- SALVO INDICACIÓN CONTRARIA TODAS LAS UNIDADES ESTÁN EN EL SISTEMA MÉTRICO DECIMAL.	2- ACOTAMIENTO TOPOGRÁFICO SERÁ: m(snm)
---	---

REVISIÓN	FECHA REVISIÓN	OBJETO REVISIÓN
0	02/03/2022	PARA CONSTRUCCIÓN

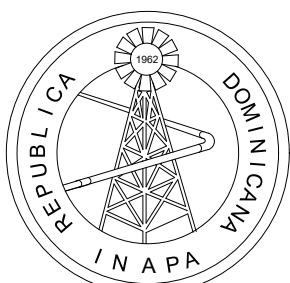

INSTITUTO NACIONAL DE AGUAS POTABLES
Y ALCANTARILLADOS
INAPA
DIRECCIÓN DE INGENIERÍA

DISEÑO: Ing. Yatsell Ramirez	DIBUJO: Arq. G.S. /E.E.
REVISIÓN: Ing. Rubén Montero	REVISIÓN: Arq. Shirley Marciano
VISTO: Ing. Sócrates García Frías Enc. Depto. de Diseño de Sist. de Acueductos	VISTO: Ing. Roberto Mieses Francisco Encargado Depto. Técnico
APROBADO: Ing. José Manuel Aybar Ovalle Director de Ingeniería	

DETALLE DE ANCLAJES PARA REDES,
Y DETALLE DE ZANJA PARA TUBERIAS

Ø6" Y Ø3"



AMPLIACIÓN ACUEDUCTO MÚLTIPLE PARTIDO - LA GORRA
PARAJE LOS INDIOS-EL LLANO-LA BARRERA-AMINILLA-RODEO
DE AMINILLA -LA TUNA -LOS BABOSOS -SABANA AL MEDIO-
EL JUNCO- LA PINA- VILLA GARCIA- SANGRE LINDA (LOTE D)
PROVINCIA: DAJABÓN

ESCALA

INDICADA

No. PLANO

06/07

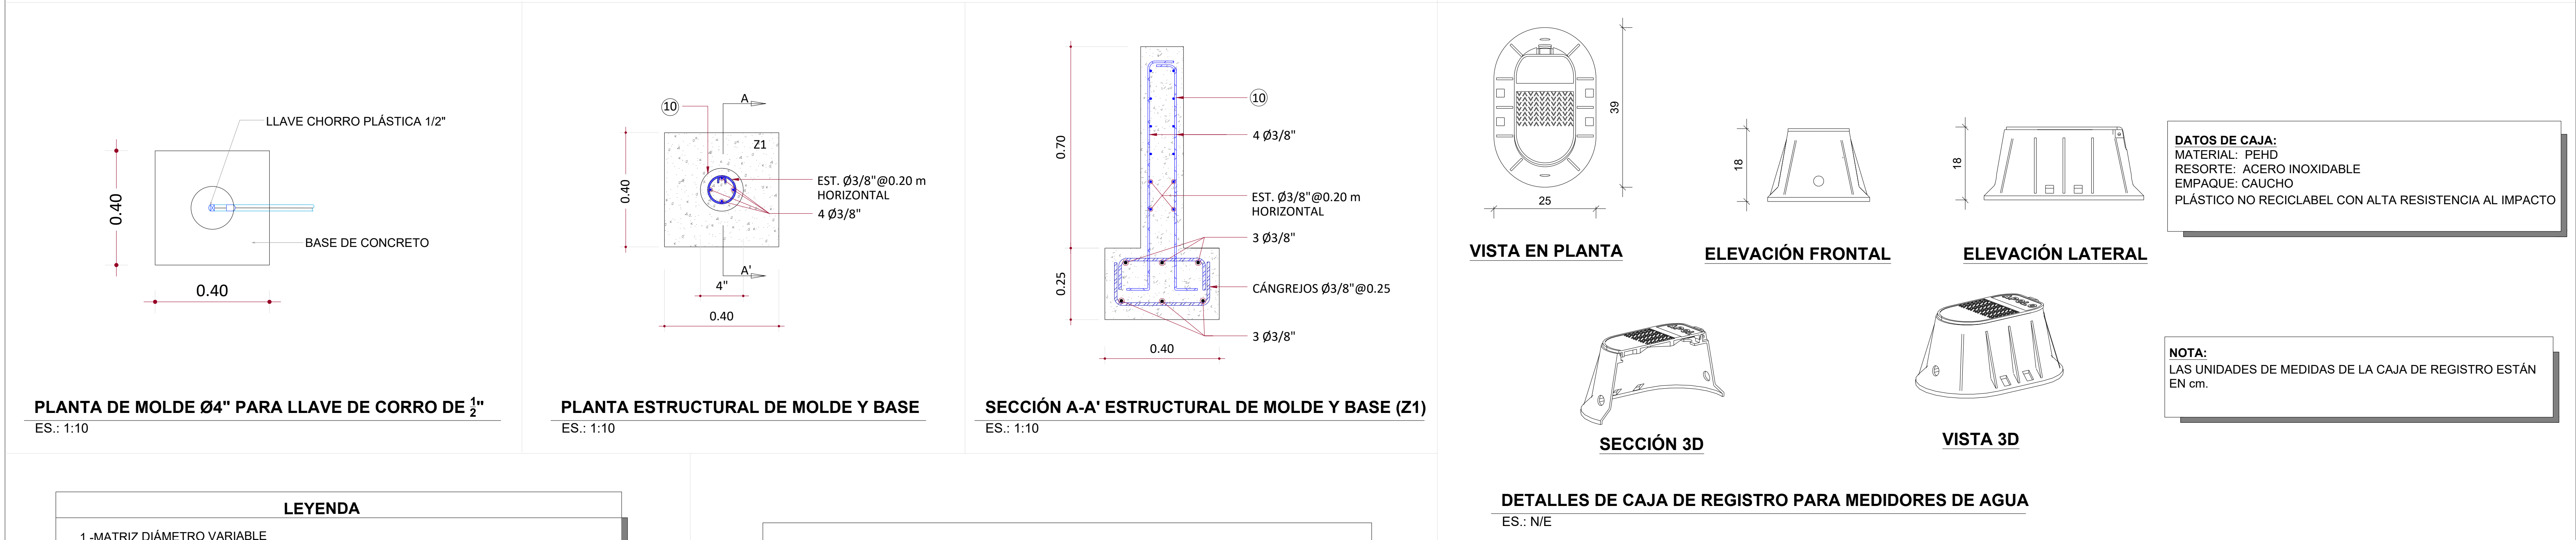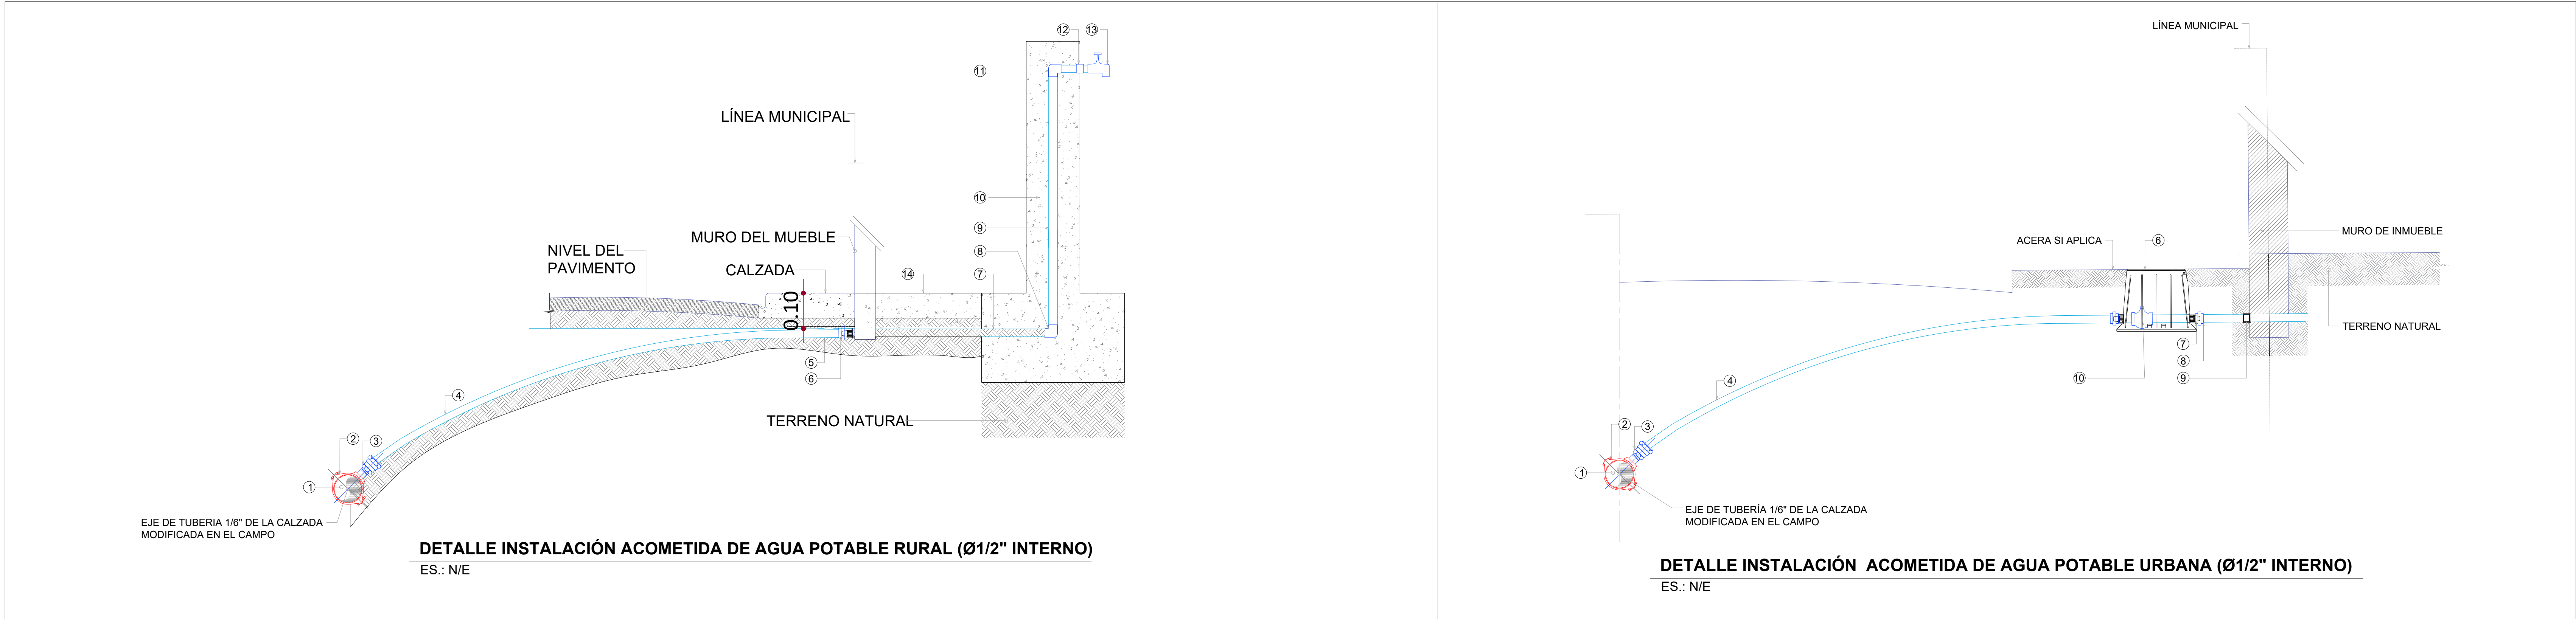

LEYENDA

- 1.-MATRIZ DIÁMETRO VARIABLE
- 2.-ABRAZADERA DE PE o PP PARA DIÁMETROS ≤4" y HD PARA SUPERIORES
- 3.-ADAPTADOR MACHO (ROSCADO A MANGUERA)
- 4.-TUBERÍA PE (DR-13.5), ALTA DENSIDAD
- 5.-ADAPTADOR MACHO 1/2" A POLIETILENO RETICULADO
- 6.-ADAPTADOR (H)1-2" PVC
- 7.-TUBO SCH -40 1/2" PVC 0.90m
- 8.-CODO PVC 1/2" *90
- 9.-TUBO SCH -40 1/2" PVC 0.80m
- 10.-CAMISA O MOLDE Ø4 HORMIGÓN ARMADO 1:3:5 COMO ANCLAJE PARA LLAVE CHORRO
- 11.-CODO PVC 1/2" *90
- 12.-ADAPTADOR (H) 1/2" PVC
- 13.-LLAVE CHORRO PLÁSTICA 1-2"
- 14.-CALZADA DE HORMIGÓN SIMPLE

NOTAS:

- 1.-PE (POLIETILENO);PP (POLIPROPILENO); HD (HIERRO DUCTIL);
- 2.-SIEMPRE QUE EXISTÁN ACOMETIDAS EN FUNCIONAMIENTO, PREVIA A LA INSTALACIÓN DE LA NUEVA, ESTA ÚLTIMA SE UBICARÁ PARALELA A LA EXISTENTE PARA SU POSTERIOR CONEXIÓN LUEGO DE LA VÁLVULA DE PASO (VER ITEMS 9 LEYENDA ACOMETIDA URBANA).
- 3.-PARA EDIFICACIONES MULTIFAMILIARES, INSTITUCIONALES, COMERCIALES E INDUSTRIALES, EL DIÁMETRO DE LA ACOMETIDA SE DEFINIRÁ PARTICULARMENTE SEGÚN LAS CARACTERÍSTICAS DE ESTAS.

LEYENDA

- 1.-MATRIZ DIÁMETRO VARIABLE
- 2.-ABRAZADERA DE PE o PP PARA DIÁMETROS ≤4" y HD PARA SUPERIORES
- 3.-ADAPTADOR MACHO (ROSCADO A MANGUERA)
- 4.-TUBERÍA PE (DR-13.5), ALTA DENSIDAD
- 5.-ADAPTADOR HEMBRA (ROSCADO A MANGUERA)
- 6.-CAJA PLÁSTICA CON TODOS SUS COMPONENTES INTERNOS (VÁLVULA DE PASO, NIPLES, TUERCAS, ACOPLES, ETC.)
- 7.-ADAPTADOR HEMBRA (ROSCADO A PVC)
- 8.-TUBERÍA DE PVC SCH-40
- 9.-TAPÓN HEMBRA (SI APLICA) o CONEXIÓN A TUBERÍA ACOMETIDA EXISTENTE (SI APLICA)
- 10.-VÁLVULA CHECK 1/2"